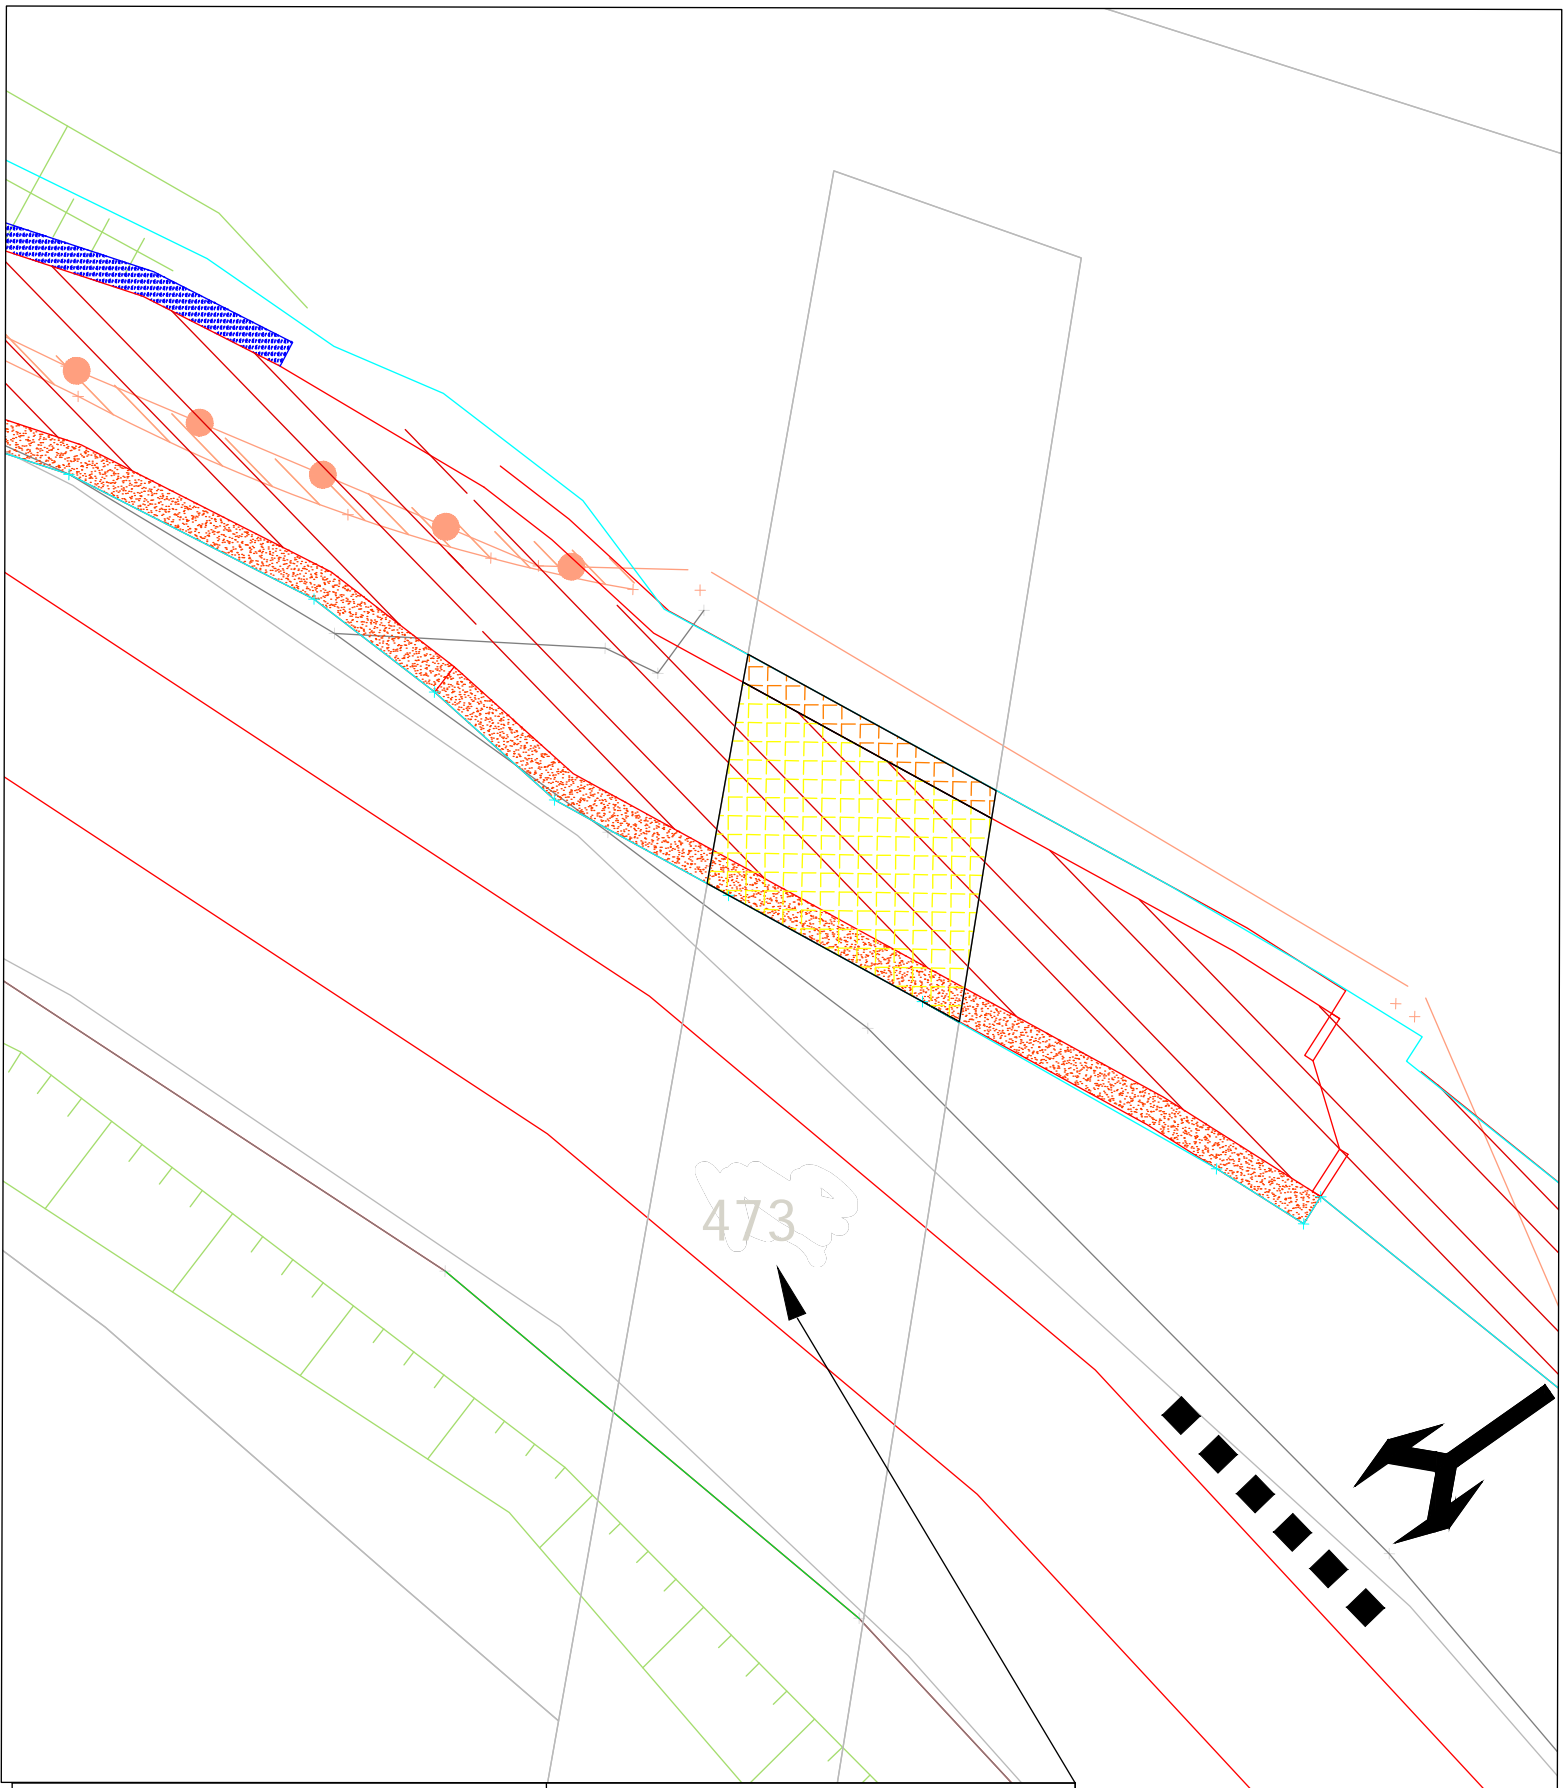


Maître d'ouvrage

St Jean Maurienne

Maître d'oeuvre

3CMA
Communauté de Communes
Cœur de Maurienne Arvan

Saint Jean de Maurienne

Voie Verte - Emprise foncière

Echelle : 1/100	Date : 16 / 11 / 2023	Auteur : LA

Mr. Viallet Pierre-Antoine


Section : 0A Parcelle : 473

Contenance cadastrale : 306 m²

Emprise Voie Verte : 20 m²

Emprise Travaux : 3 m²

Emprise Totale parcelle : 23 m²

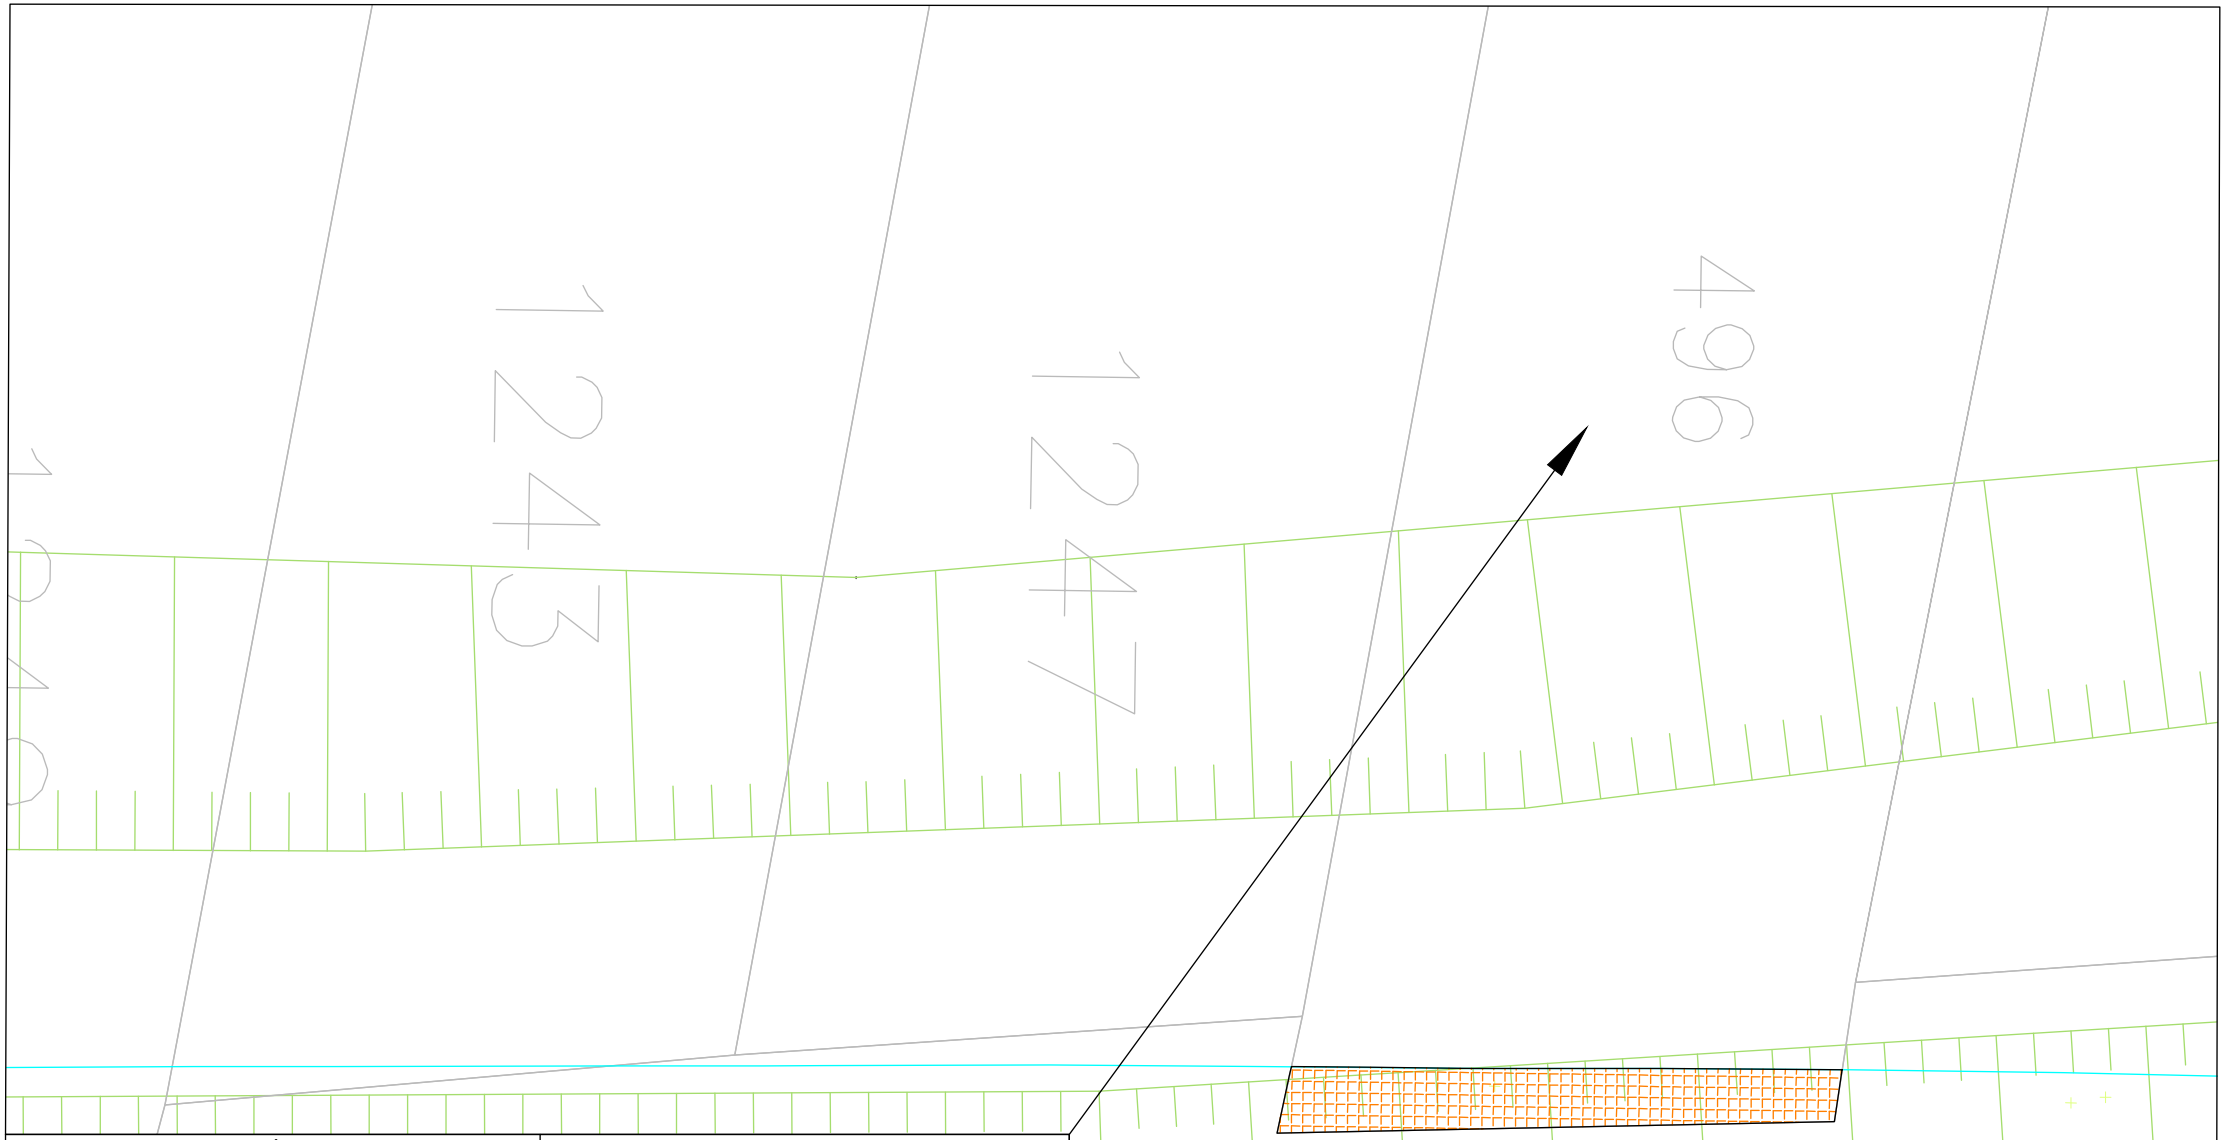

Maître d'ouvrage

St Jean Maurienne

Maître d'oeuvre

3CMA
Communauté de Communes
Cœur de Maurienne Arvan

Saint Jean de Maurienne

Voie Verte - Emprise foncière

Echelle : 1/100	Date : 29 / 09 / 2023	Auteur : LA

Département de la Savoie


Section : 0A Parcelle : 496

Contenance cadastrale : 714 m²

Emprise Voie Verte : 0 m²

Emprise Travaux : 12 m²

Emprise Totale parcelle : 12 m²

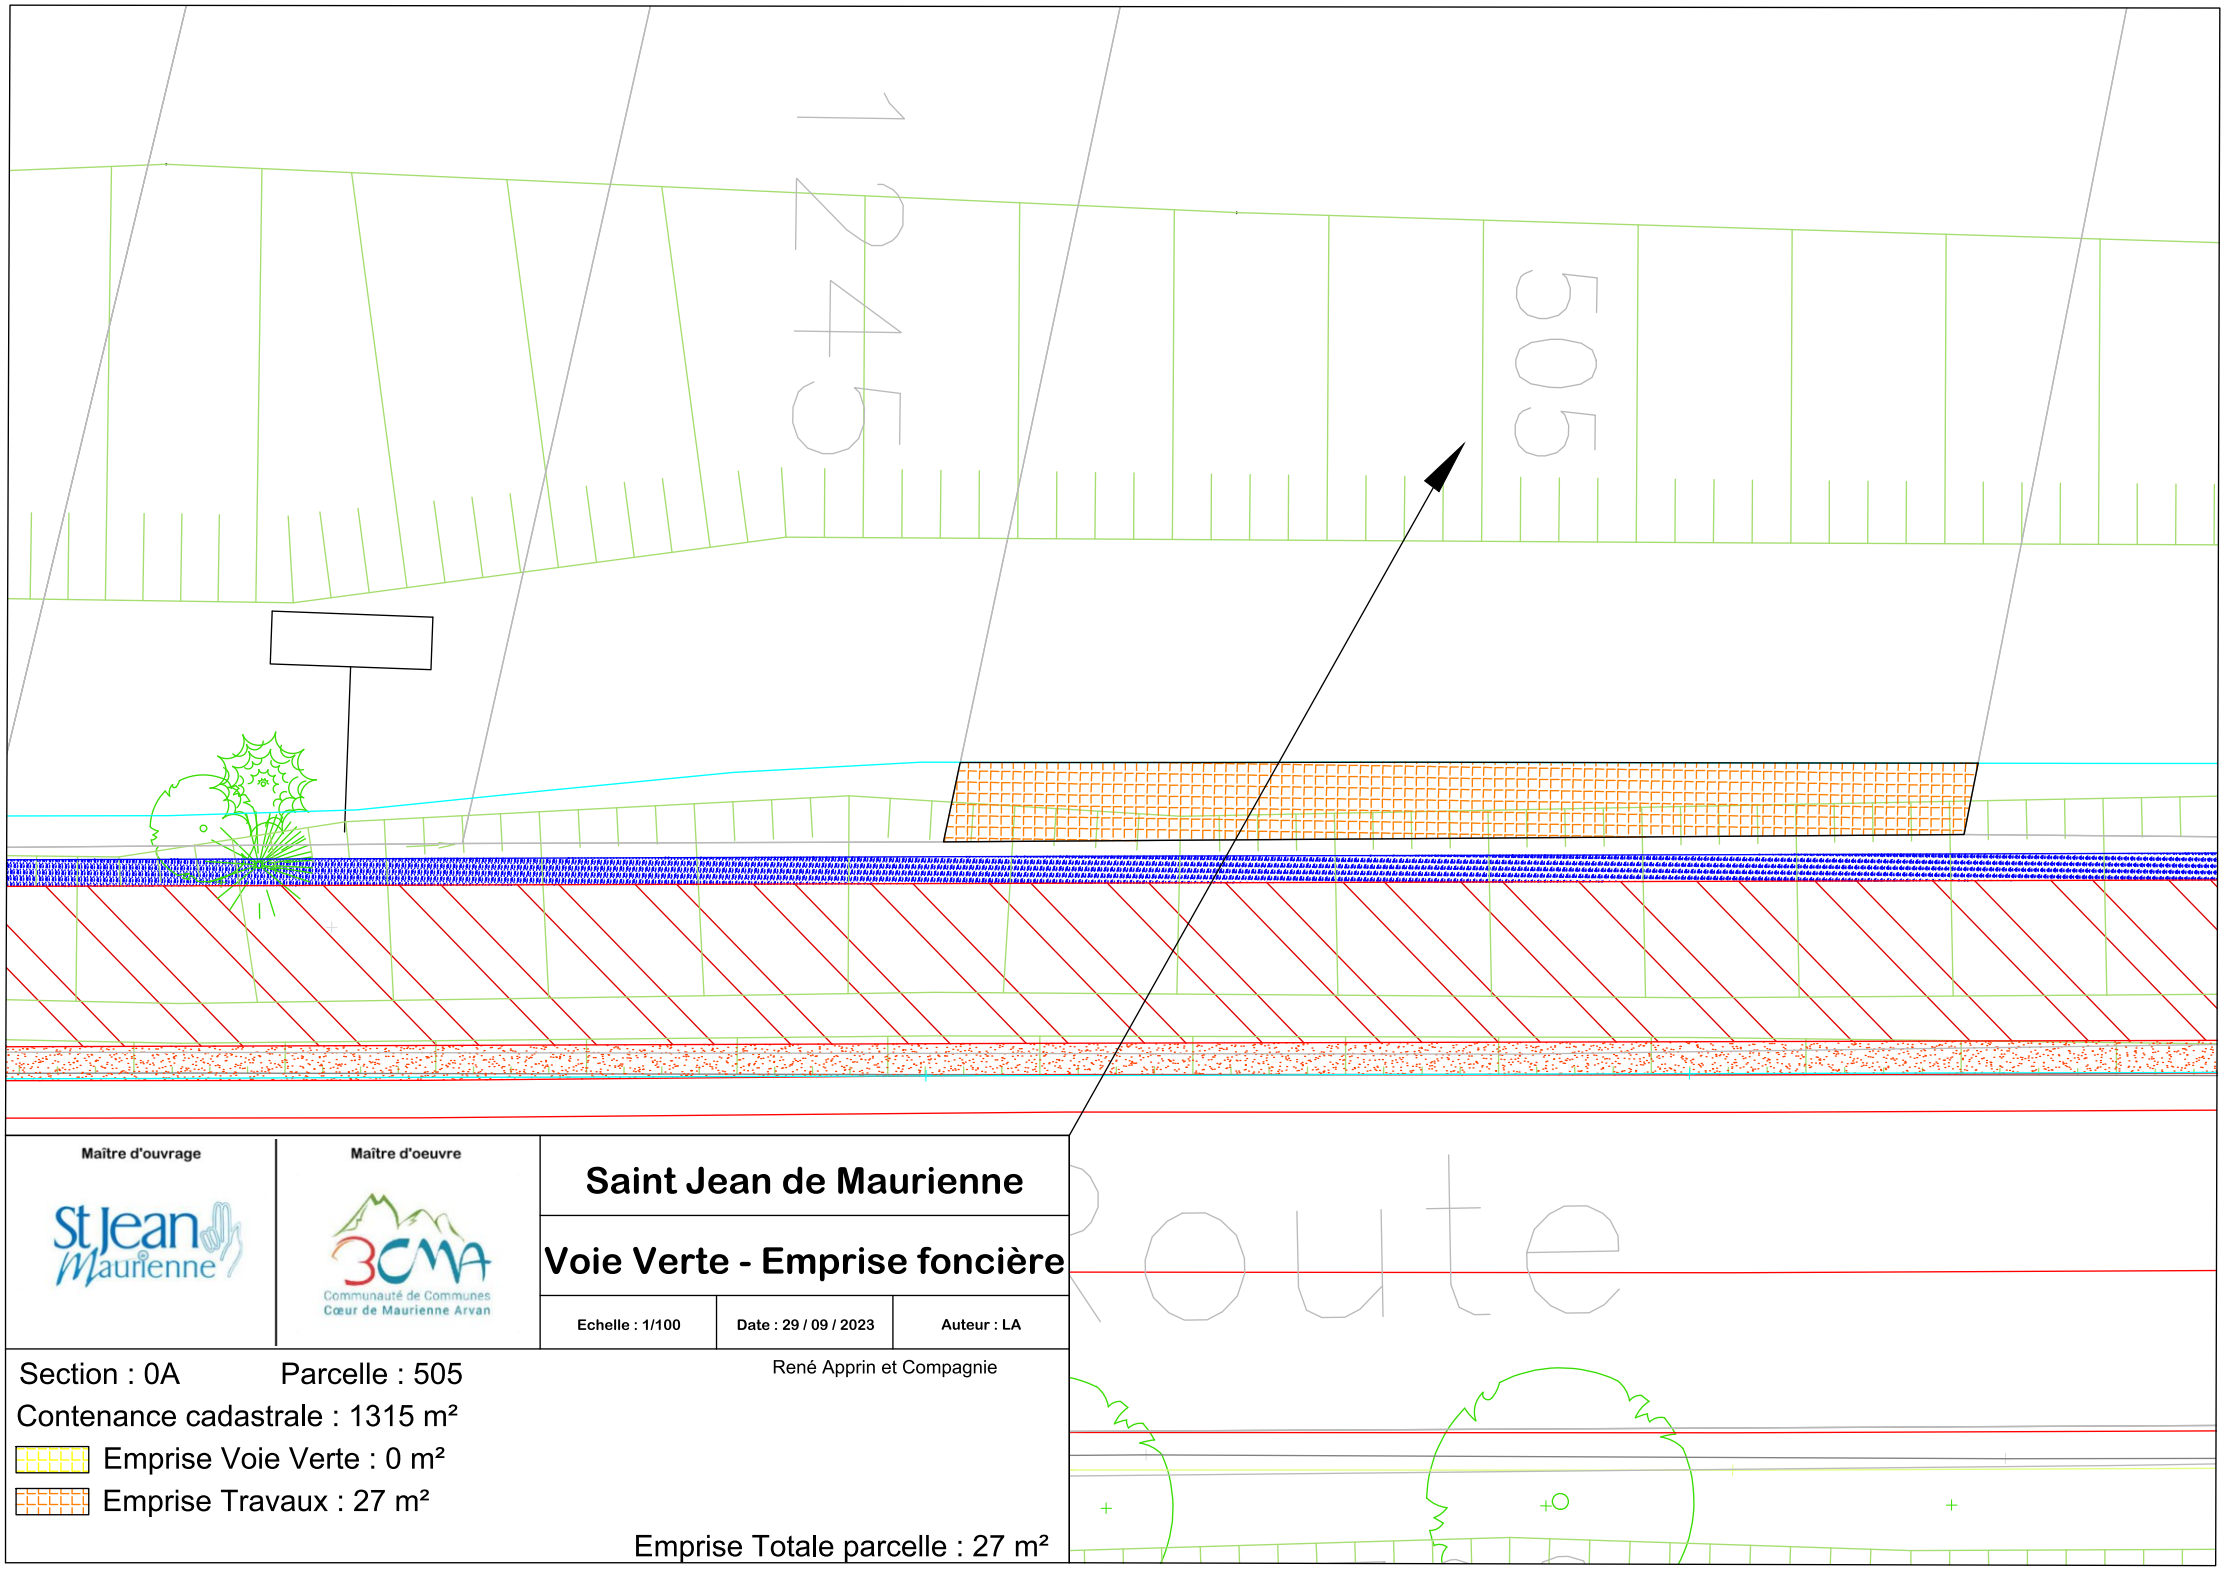

Maître d'ouvrage

Maître d'oeuvre

Saint Jean de Maurienne

Voie Verte - Emprise foncière

Echelle : 1/100	Date : 29 / 09 / 2023	Auteur : LA

René Apprin et Compagnie


Section : 0A Parcelle : 505

Contenance cadastrale : 1315 m²

Emprise Voie Verte : 0 m²

Emprise Travaux : 27 m²

Emprise Totale parcelle : 27 m²

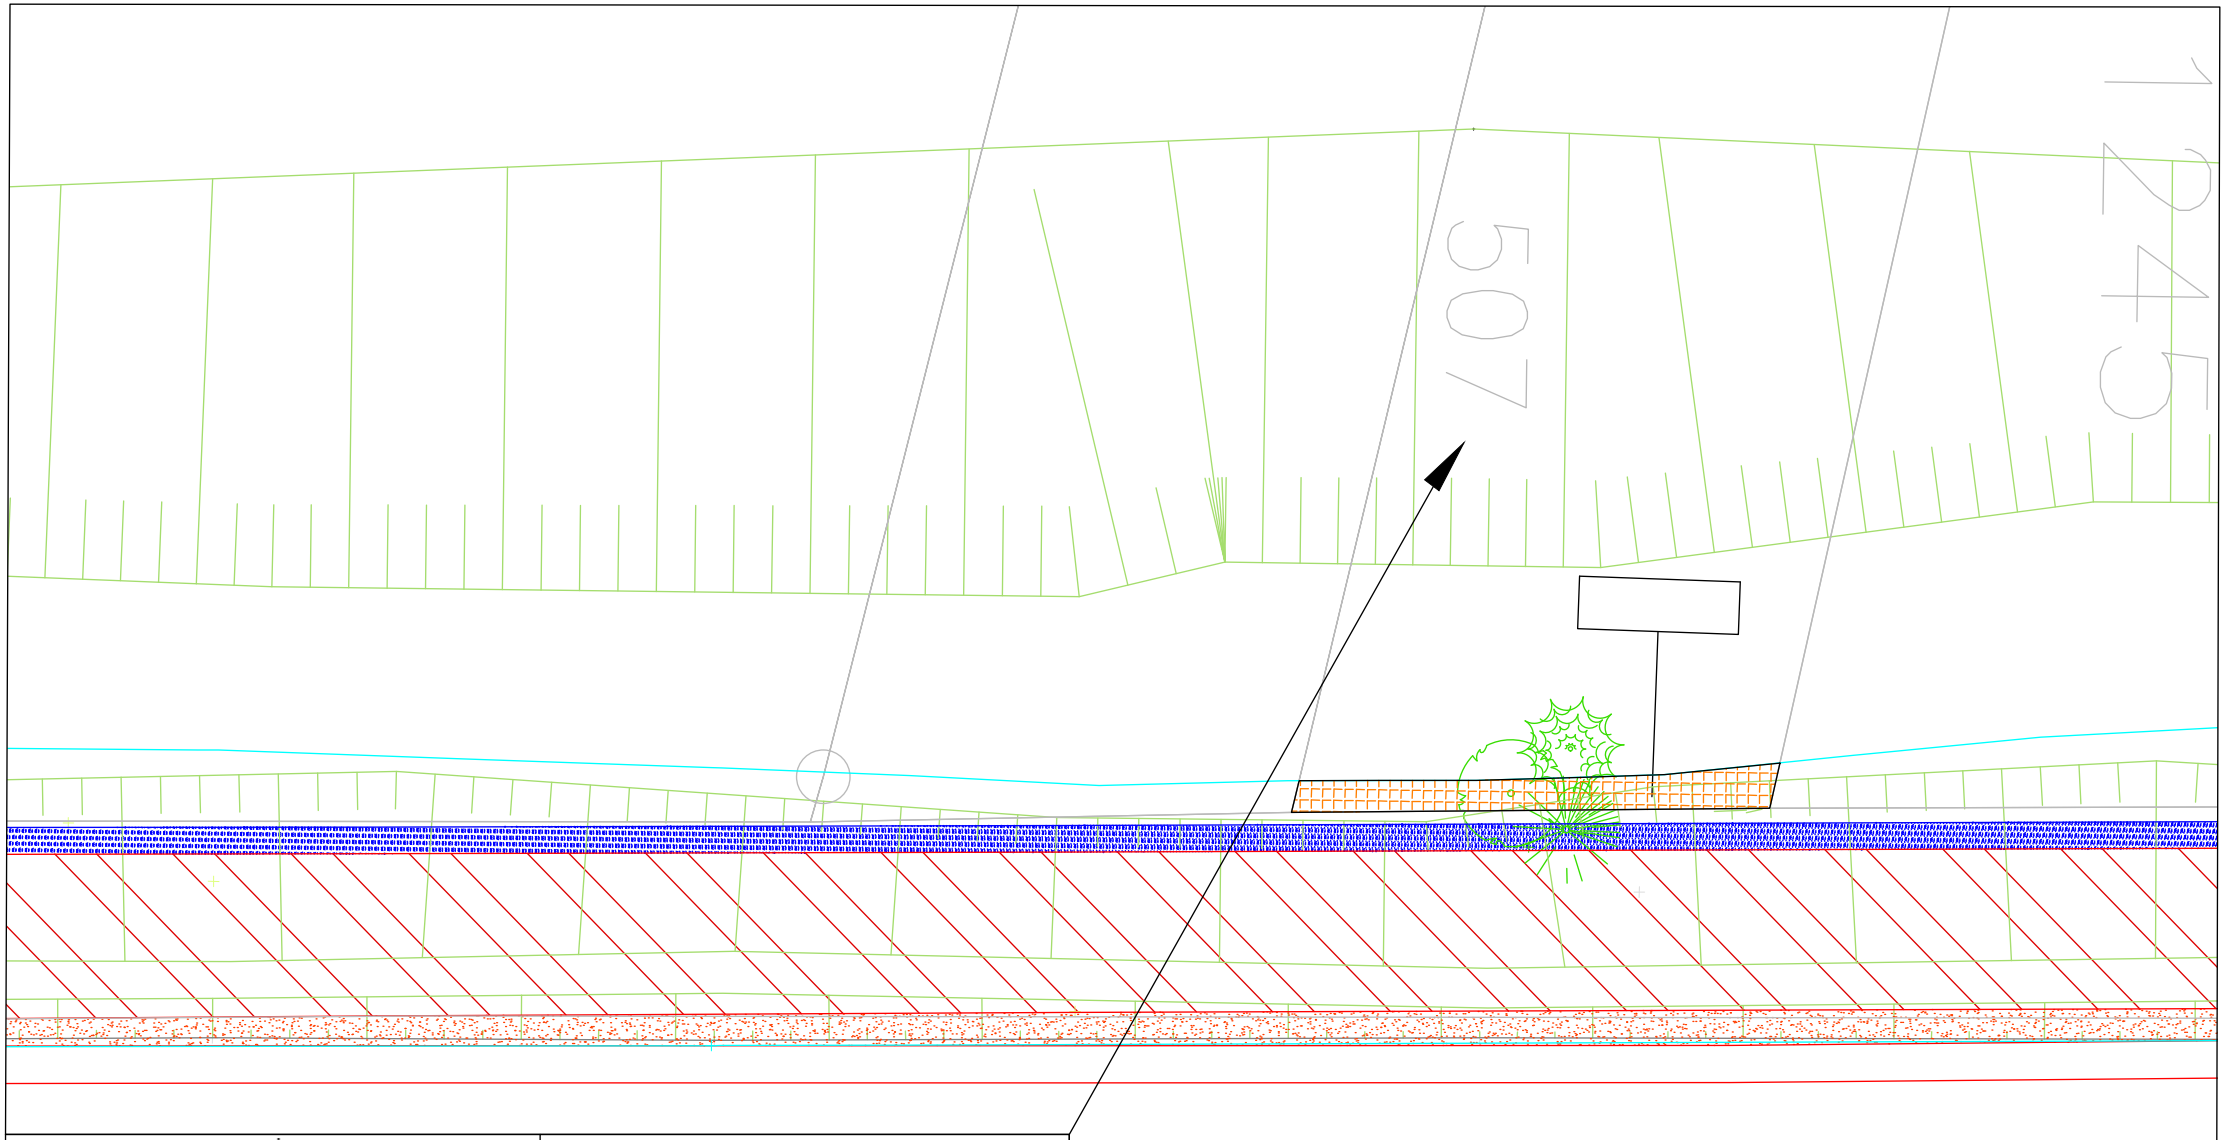

Maître d'ouvrage

Maître d'oeuvre

Saint Jean de Maurienne

Voie Verte - Emprise foncière

Echelle : 1/100	Date : 29 / 09 / 2023	Auteur : LA

René Apprin et Compagnie


Section : 0A Parcelle : 507

Contenance cadastrale : 602 m²

Emprise Voie Verte : 0 m²

Emprise Travaux : 6 m²

Emprise Totale parcelle : 6 m²

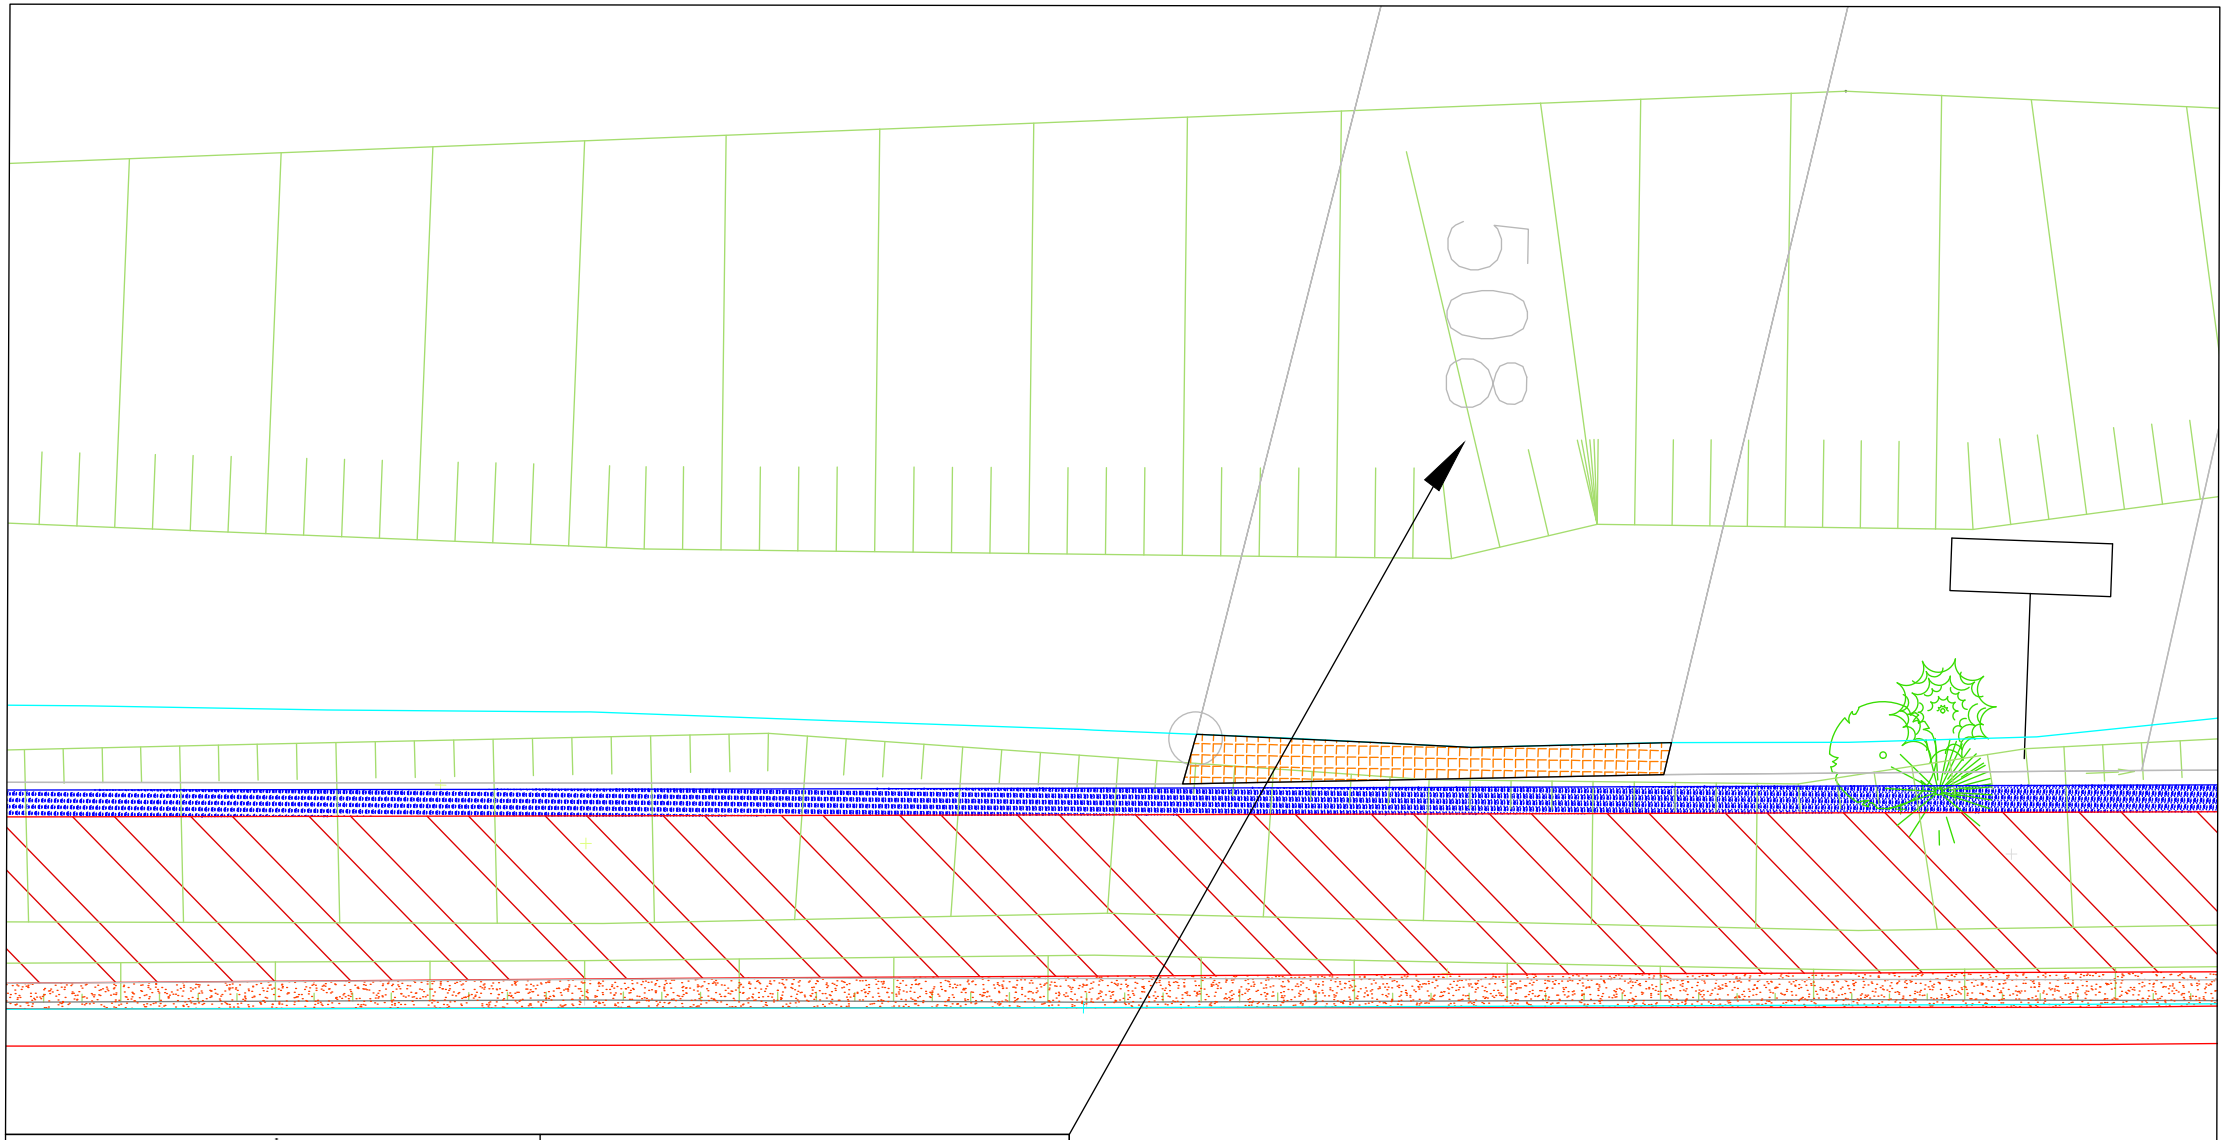

Maître d'ouvrage

Maître d'oeuvre

Saint Jean de Maurienne

Voie Verte - Emprise foncière

Echelle : 1/100	Date : 29 / 09 / 2023	Auteur : LA

René Apprin et Compagnie


Section : 0A Parcelle : 508

Contenance cadastrale : 602 m²

Emprise Voie Verte : 0 m²

Emprise Travaux : 6 m²

Emprise Totale parcelle : 6 m²

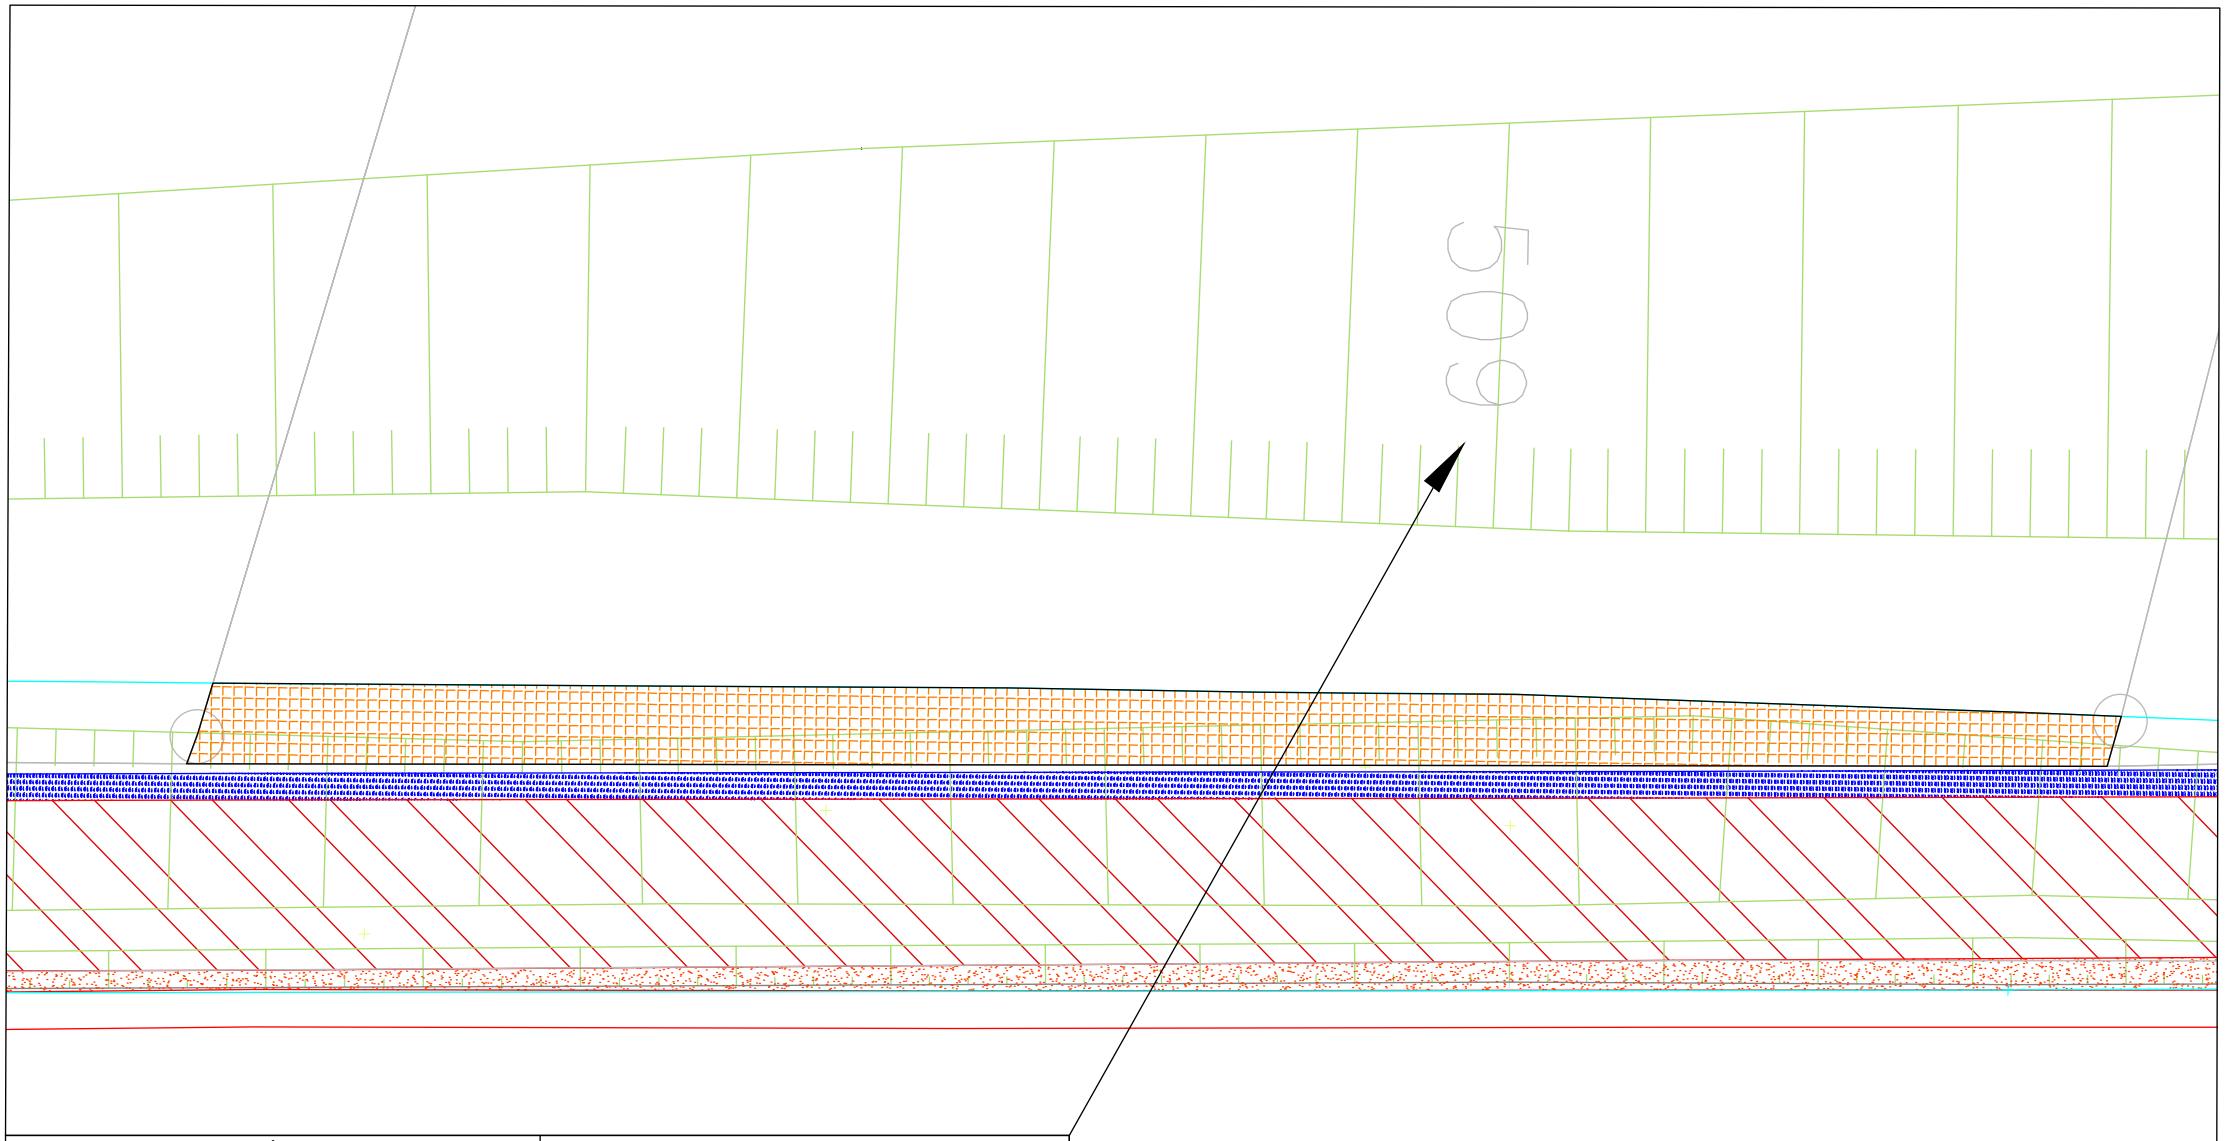

Maître d'ouvrage

St Jean Maurienne

Maître d'oeuvre

3CMA
Communauté de Communes
Cœur de Maurienne Arvan

Saint Jean de Maurienne

Voie Verte - Emprise foncière

Echelle : 1/100	Date : 29 / 09 / 2023	Auteur : LA

René Apprin et Compagnie


Section : 0A Parcelle : 509

Contenance cadastrale : 2496 m²

Emprise Voie Verte : 0 m²

Emprise Travaux : 48 m²

Emprise Totale parcelle : 48 m²

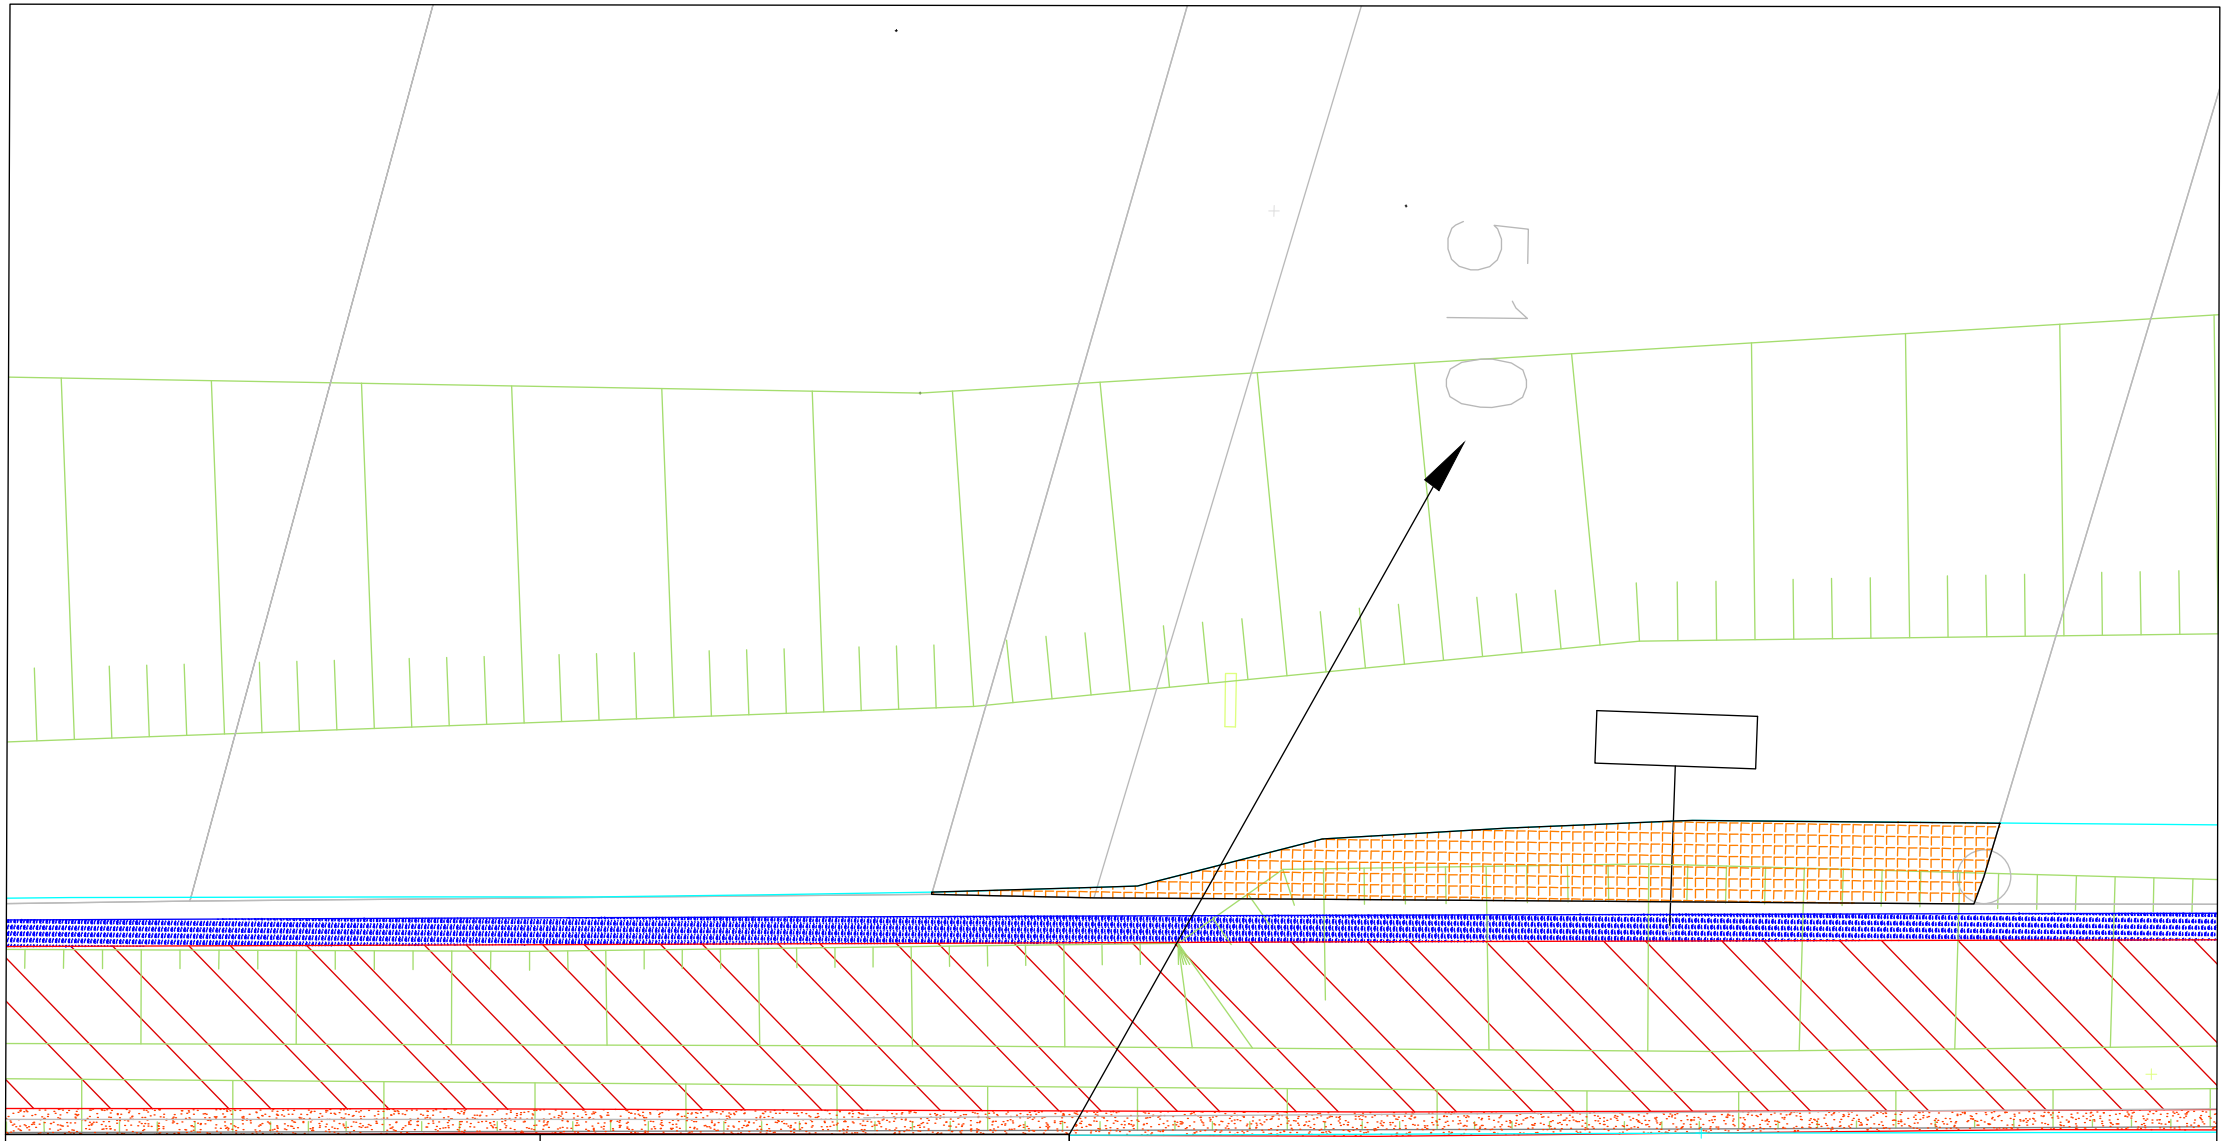

Maître d'ouvrage

St Jean Maurienne

Maître d'oeuvre

3CMA
Communauté de Communes
Cœur de Maurienne Arvan

Saint Jean de Maurienne

Voie Verte - Emprise foncière

Echelle : 1/100	Date : 29 / 09 / 2023	Auteur : LA

René Apprin et Compagnie


Section : 0A Parcelle : 510

Contenance cadastrale : 1460 m²

Emprise Voie Verte : 0 m²

Emprise Travaux : 21 m²

Emprise Totale parcelle : 21 m²

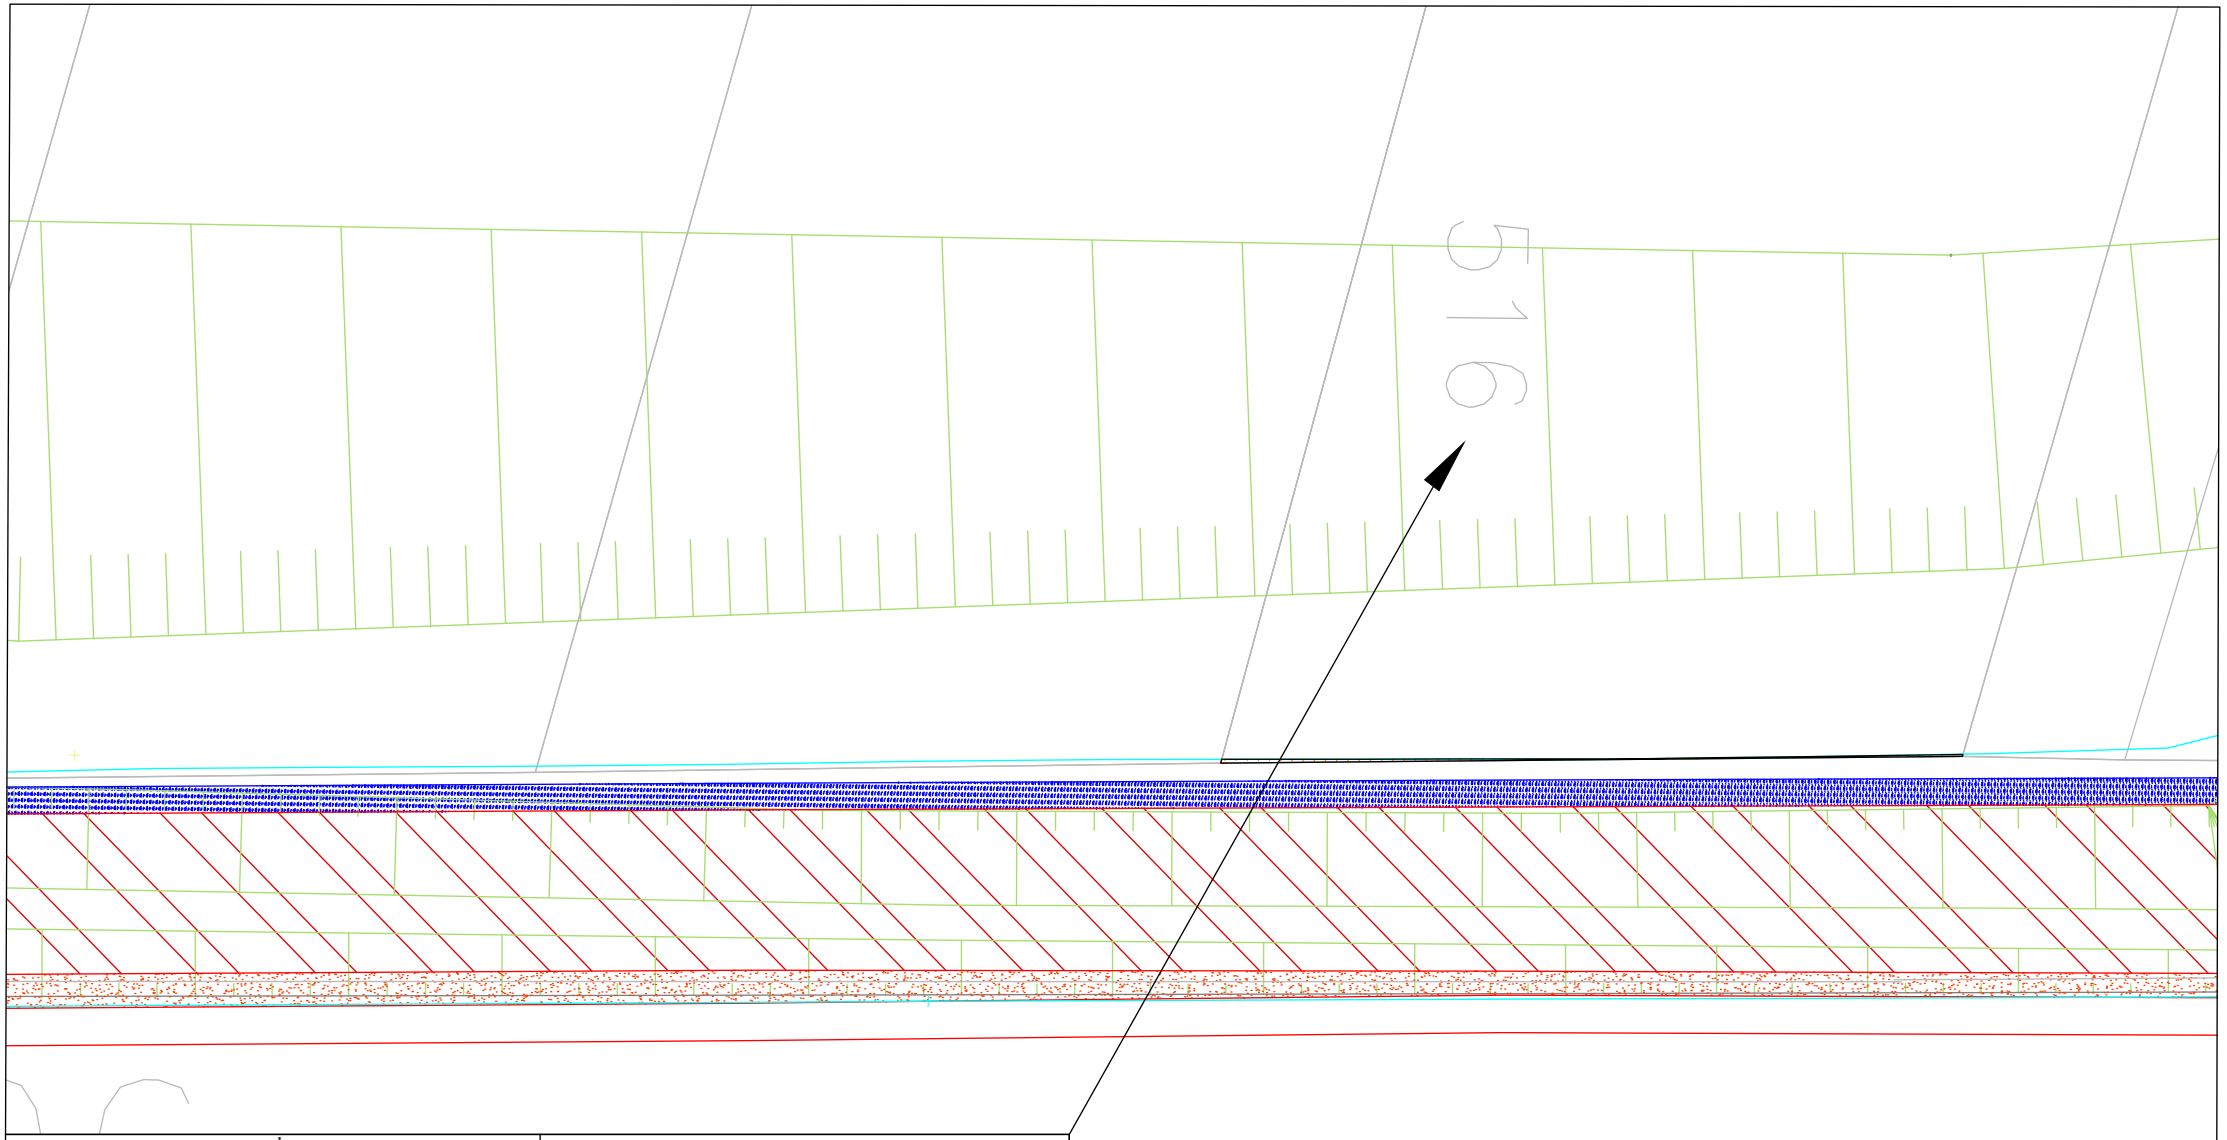

Maître d'ouvrage

St Jean Maurienne

Maître d'oeuvre

3CMA
Communauté de Communes
Cœur de Maurienne Arvan

Saint Jean de Maurienne

Voie Verte - Emprise foncière

Echelle : 1/100	Date : 29 / 09 / 2023	Auteur : LA

René Apprin et Compagnie


Section : 0A Parcelle : 516

Contenance cadastrale : 664 m²

Emprise Voie Verte : 0 m²

Emprise Travaux : 1 m²

Emprise Totale parcelle : 1 m²

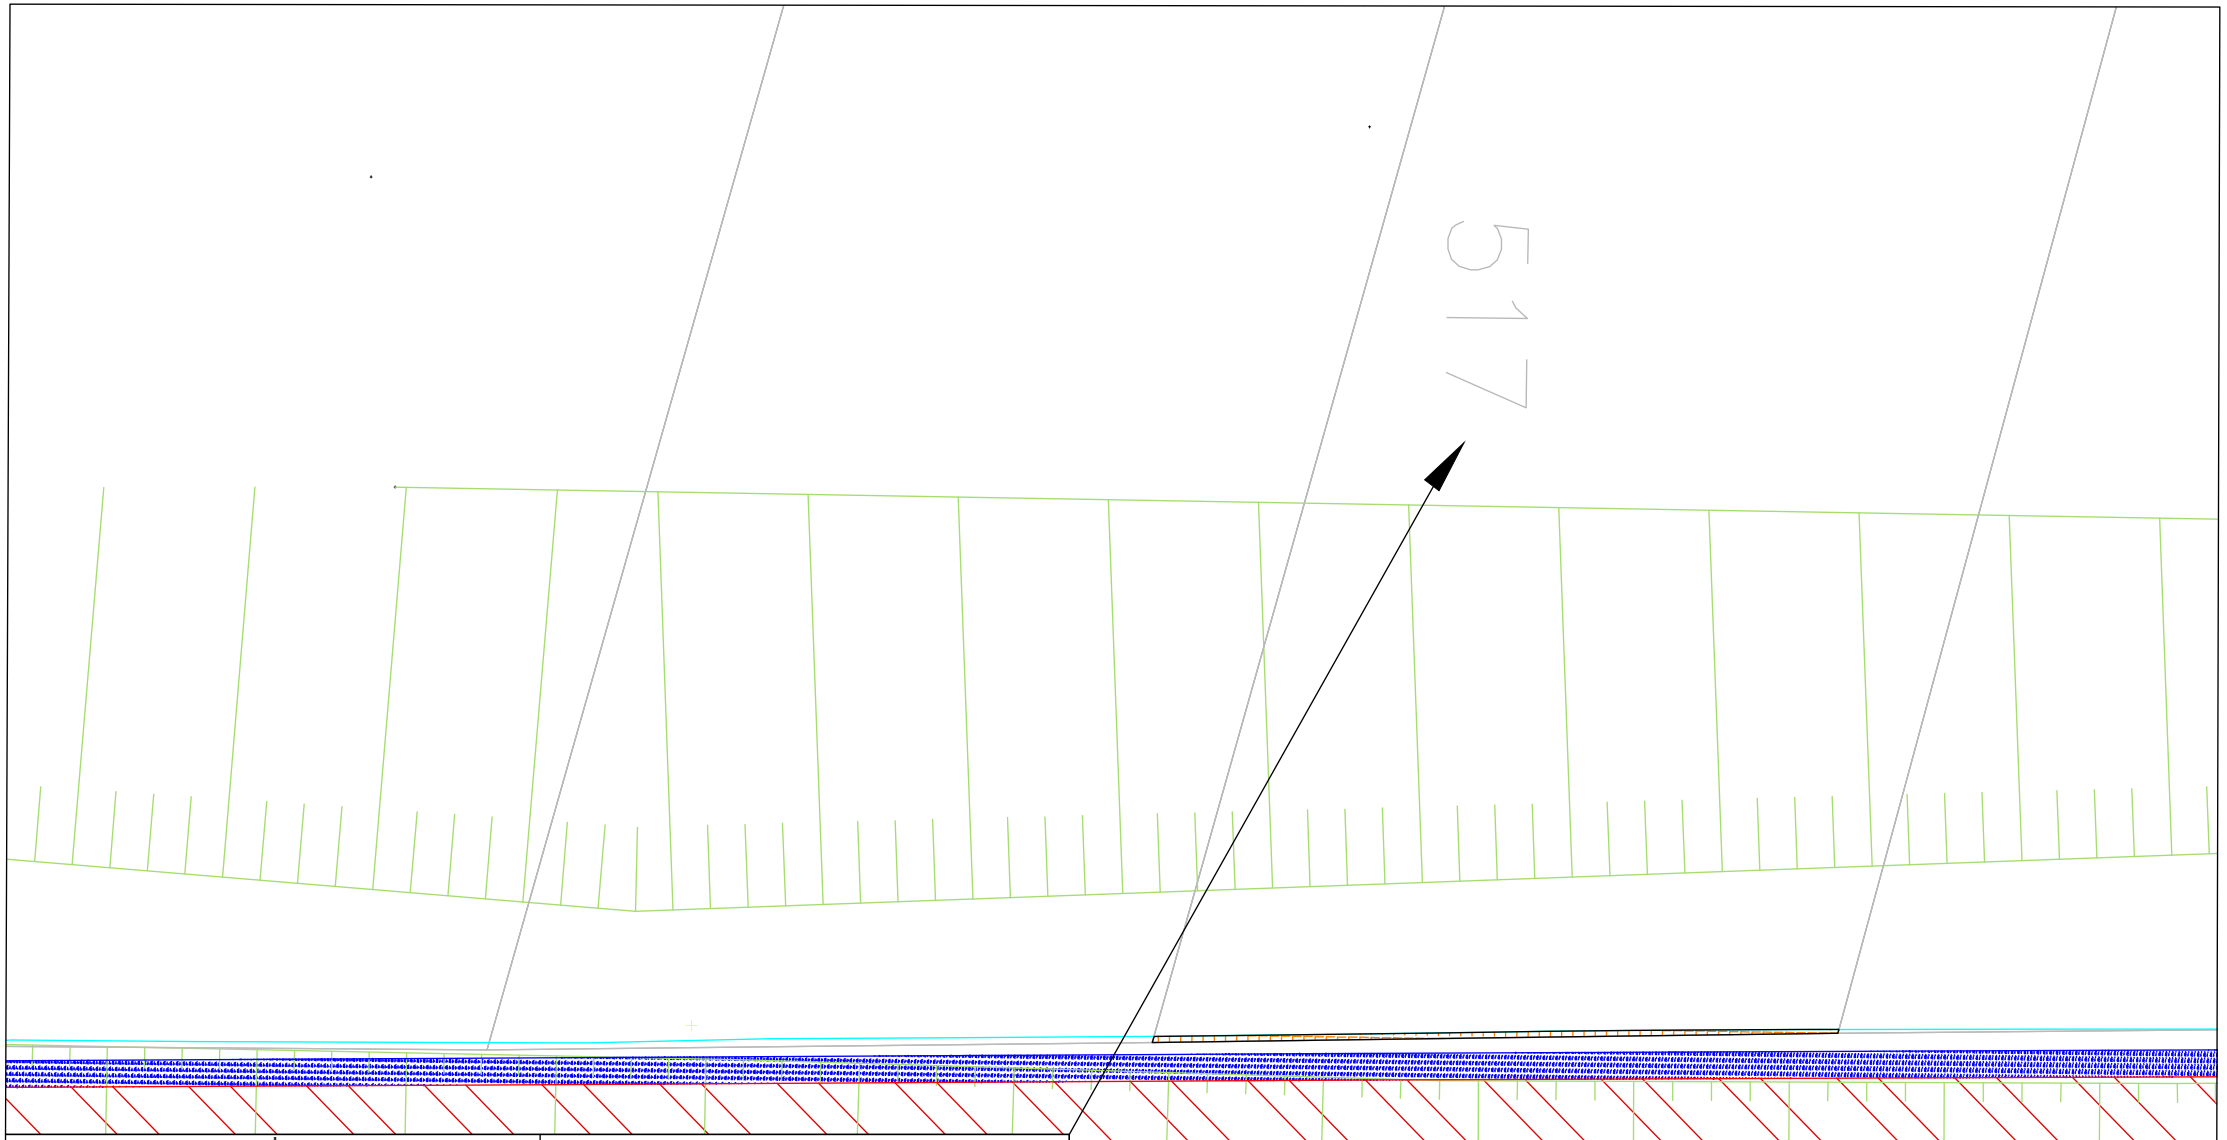

Maître d'ouvrage

St Jean Maurienne

Maître d'oeuvre

3CMA
Communauté de Communes
Cœur de Maurienne Arvan

Saint Jean de Maurienne

Voie Verte - Emprise foncière

Echelle : 1/100	Date : 29 / 09 / 2023	Auteur : LA

René Apprin et Compagnie


Section : 0A Parcelle : 517

Contenance cadastrale : 565 m²

Emprise Voie Verte : 0 m²

Emprise Travaux : 2 m²

Emprise Totale parcelle : 2 m²

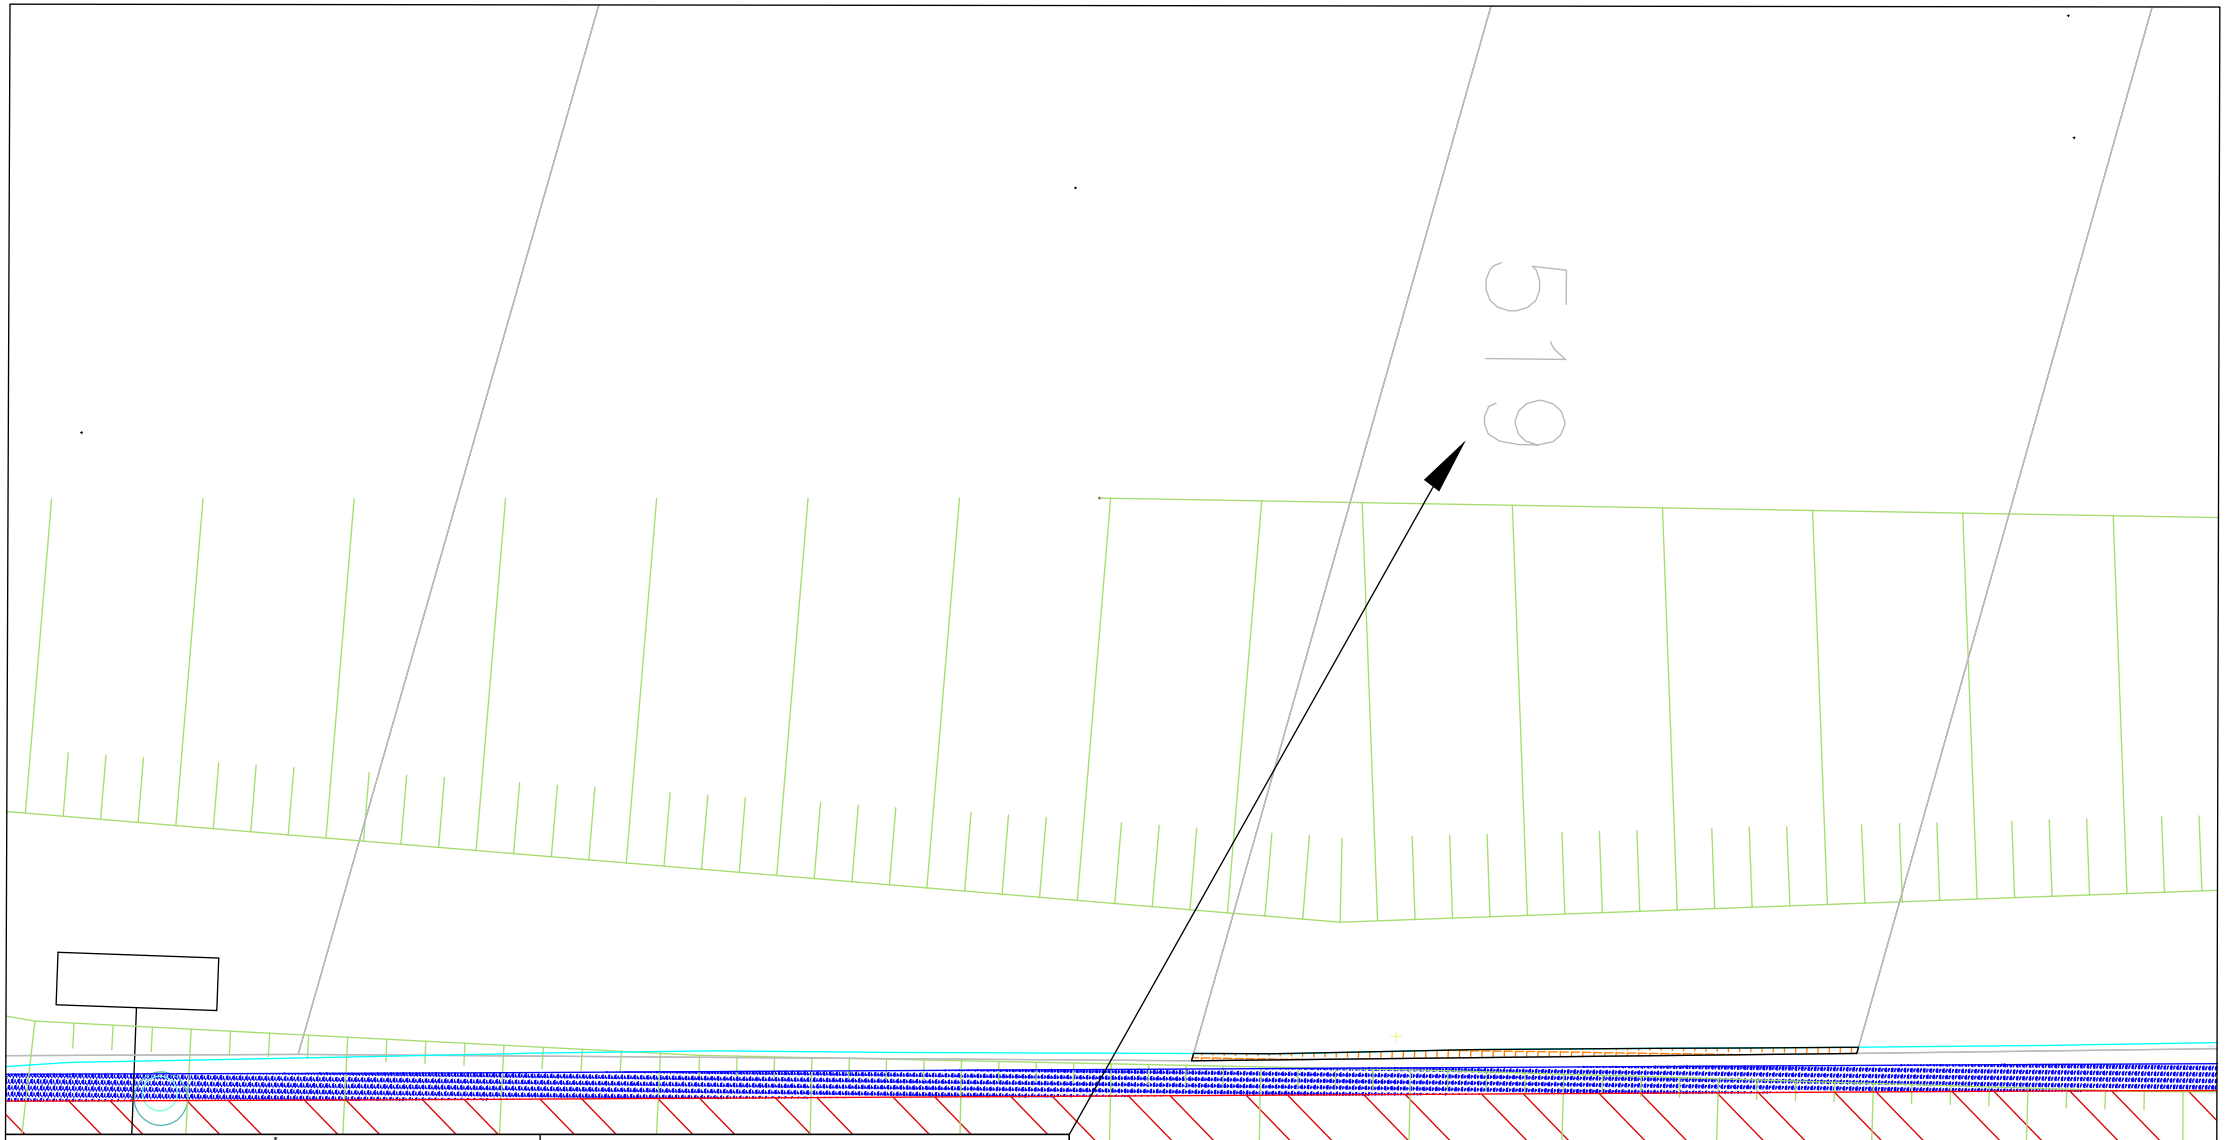

Maître d'ouvrage

St Jean Maurienne

Maître d'oeuvre

3CMA
Communauté de Communes
Cœur de Maurienne Arvan

Saint Jean de Maurienne

Voie Verte - Emprise foncière

Echelle : 1/100	Date : 29 / 09 / 2023	Auteur : LA

René Apprin et Compagnie


Section : 0A Parcelle : 519

Contenance cadastrale : 3200 m²

Emprise Voie Verte : 0 m²

Emprise Travaux : 2 m²

Emprise Totale parcelle : 2 m²

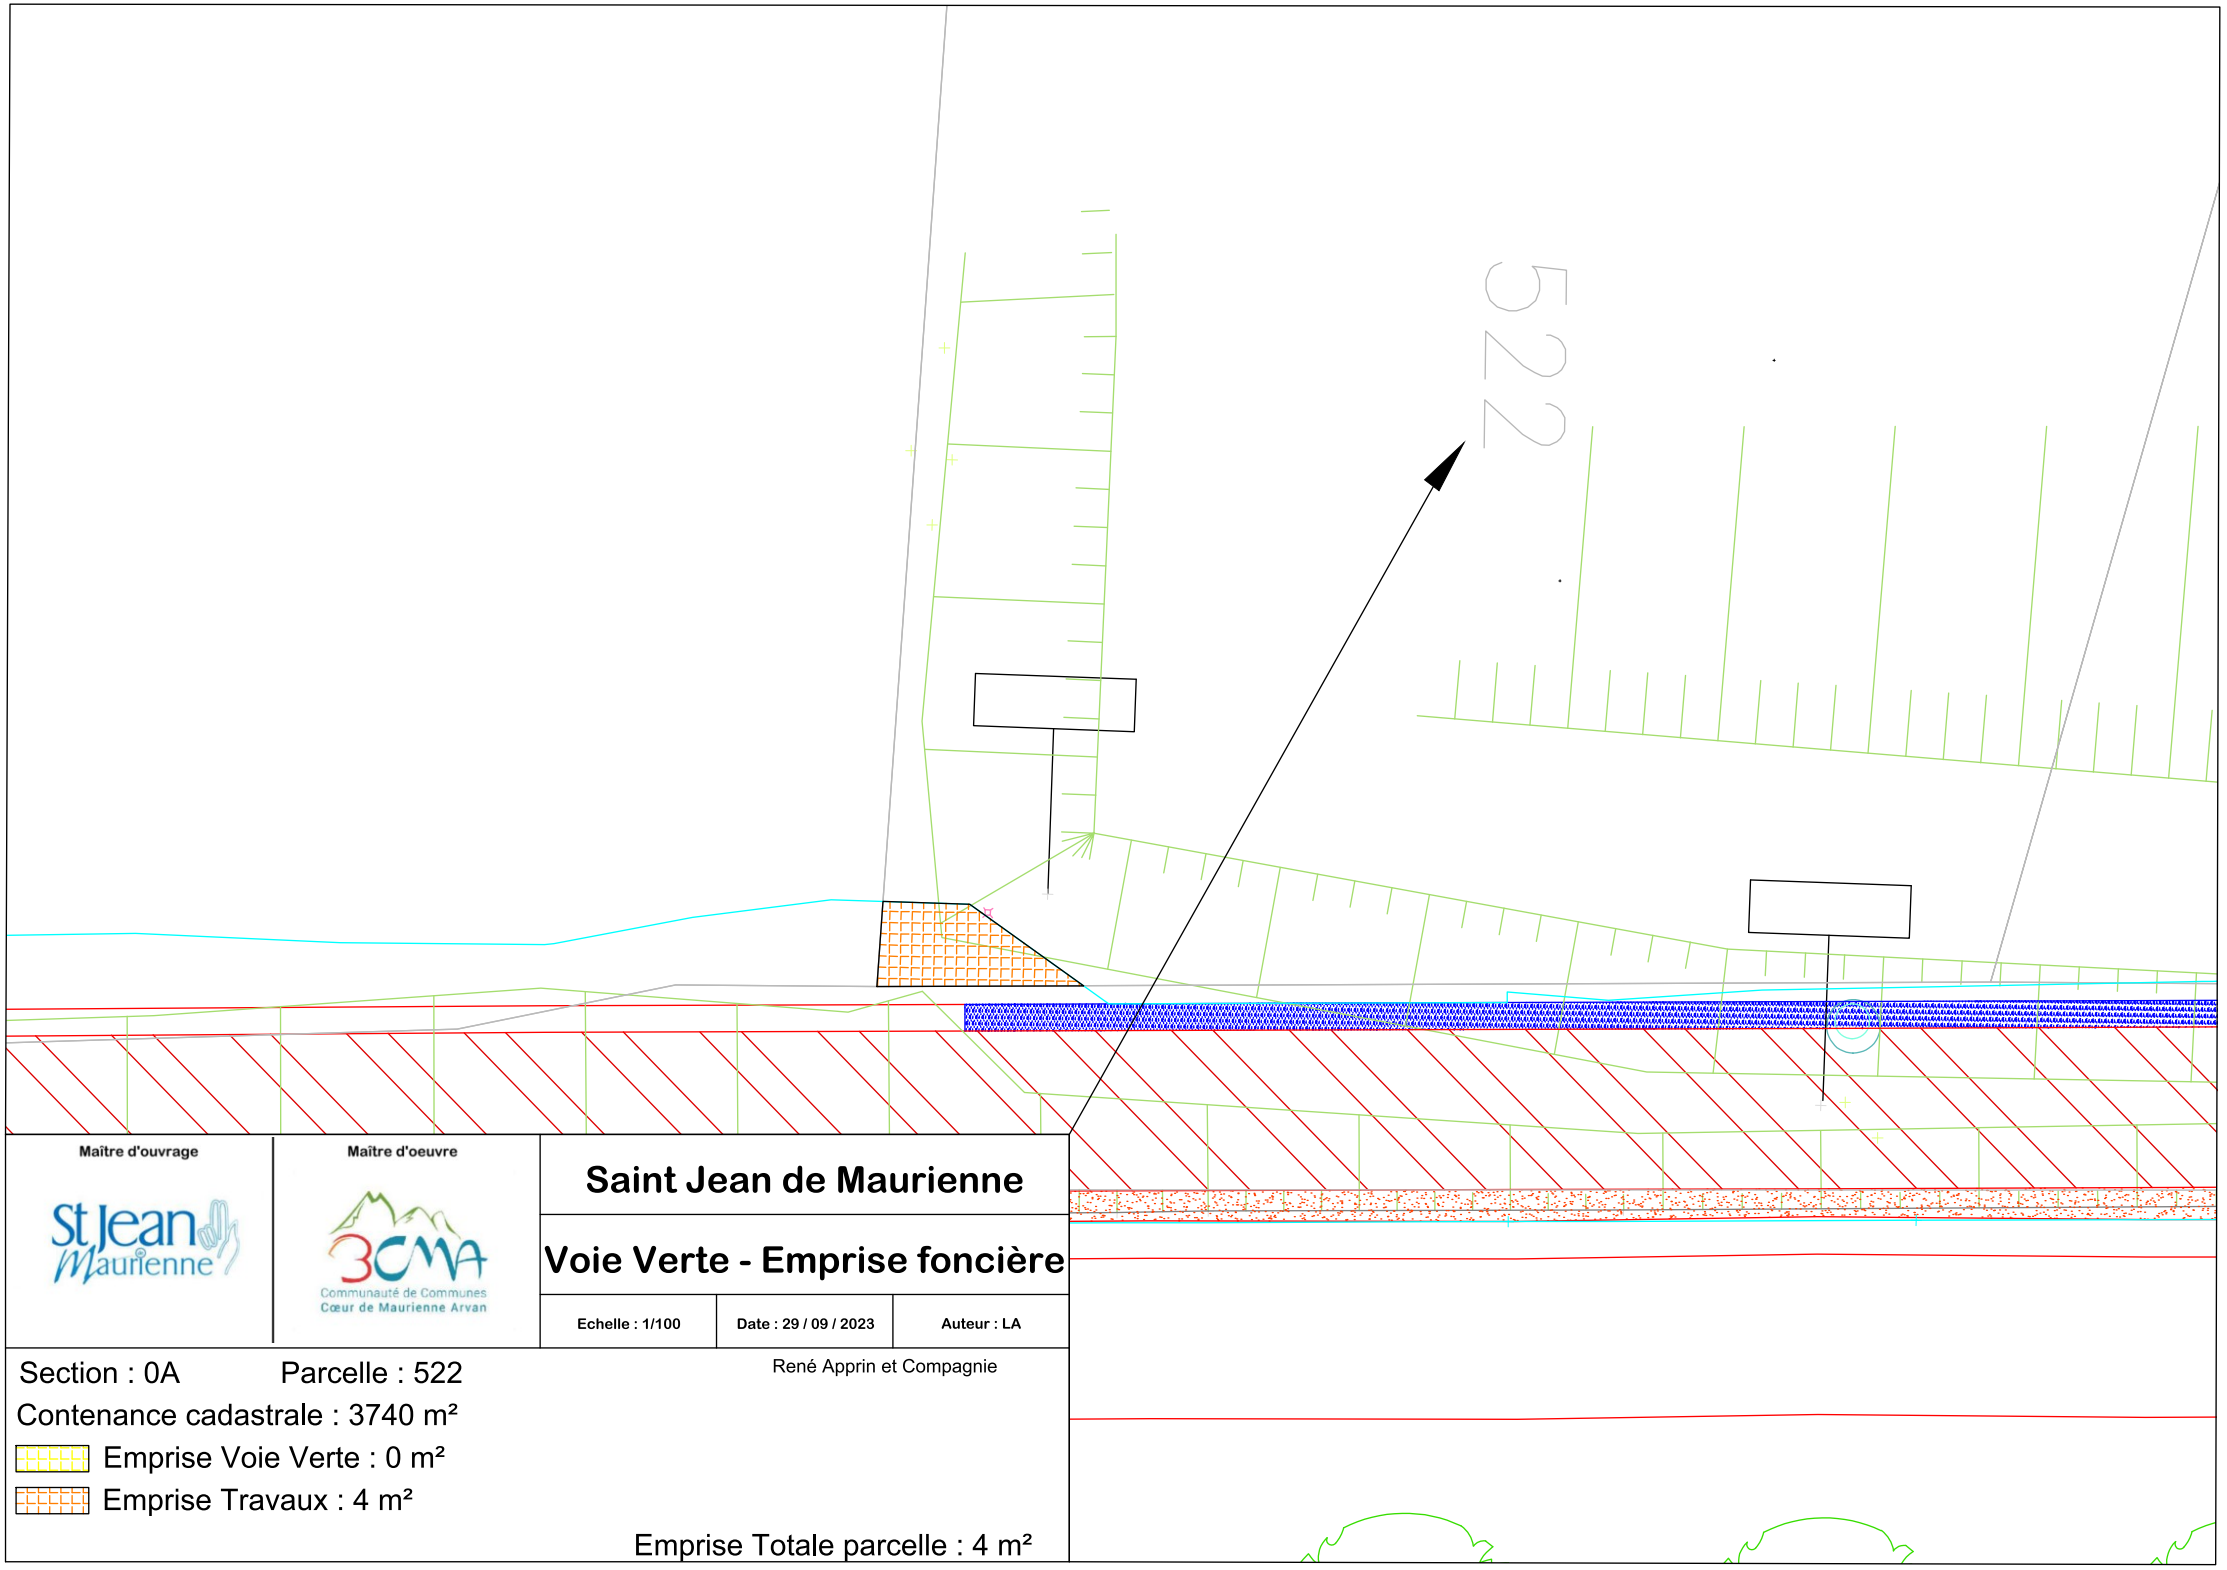

Maître d'ouvrage

St Jean Maurienne

Maître d'oeuvre

3CMA
Communauté de Communes
Cœur de Maurienne Arvan

Saint Jean de Maurienne

Voie Verte - Emprise foncière

Echelle : 1/100	Date : 29 / 09 / 2023	Auteur : LA

René Apprin et Compagnie


Section : 0A Parcelle : 522

Contenance cadastrale : 3740 m²

Emprise Voie Verte : 0 m²

Emprise Travaux : 4 m²

Emprise Totale parcelle : 4 m²

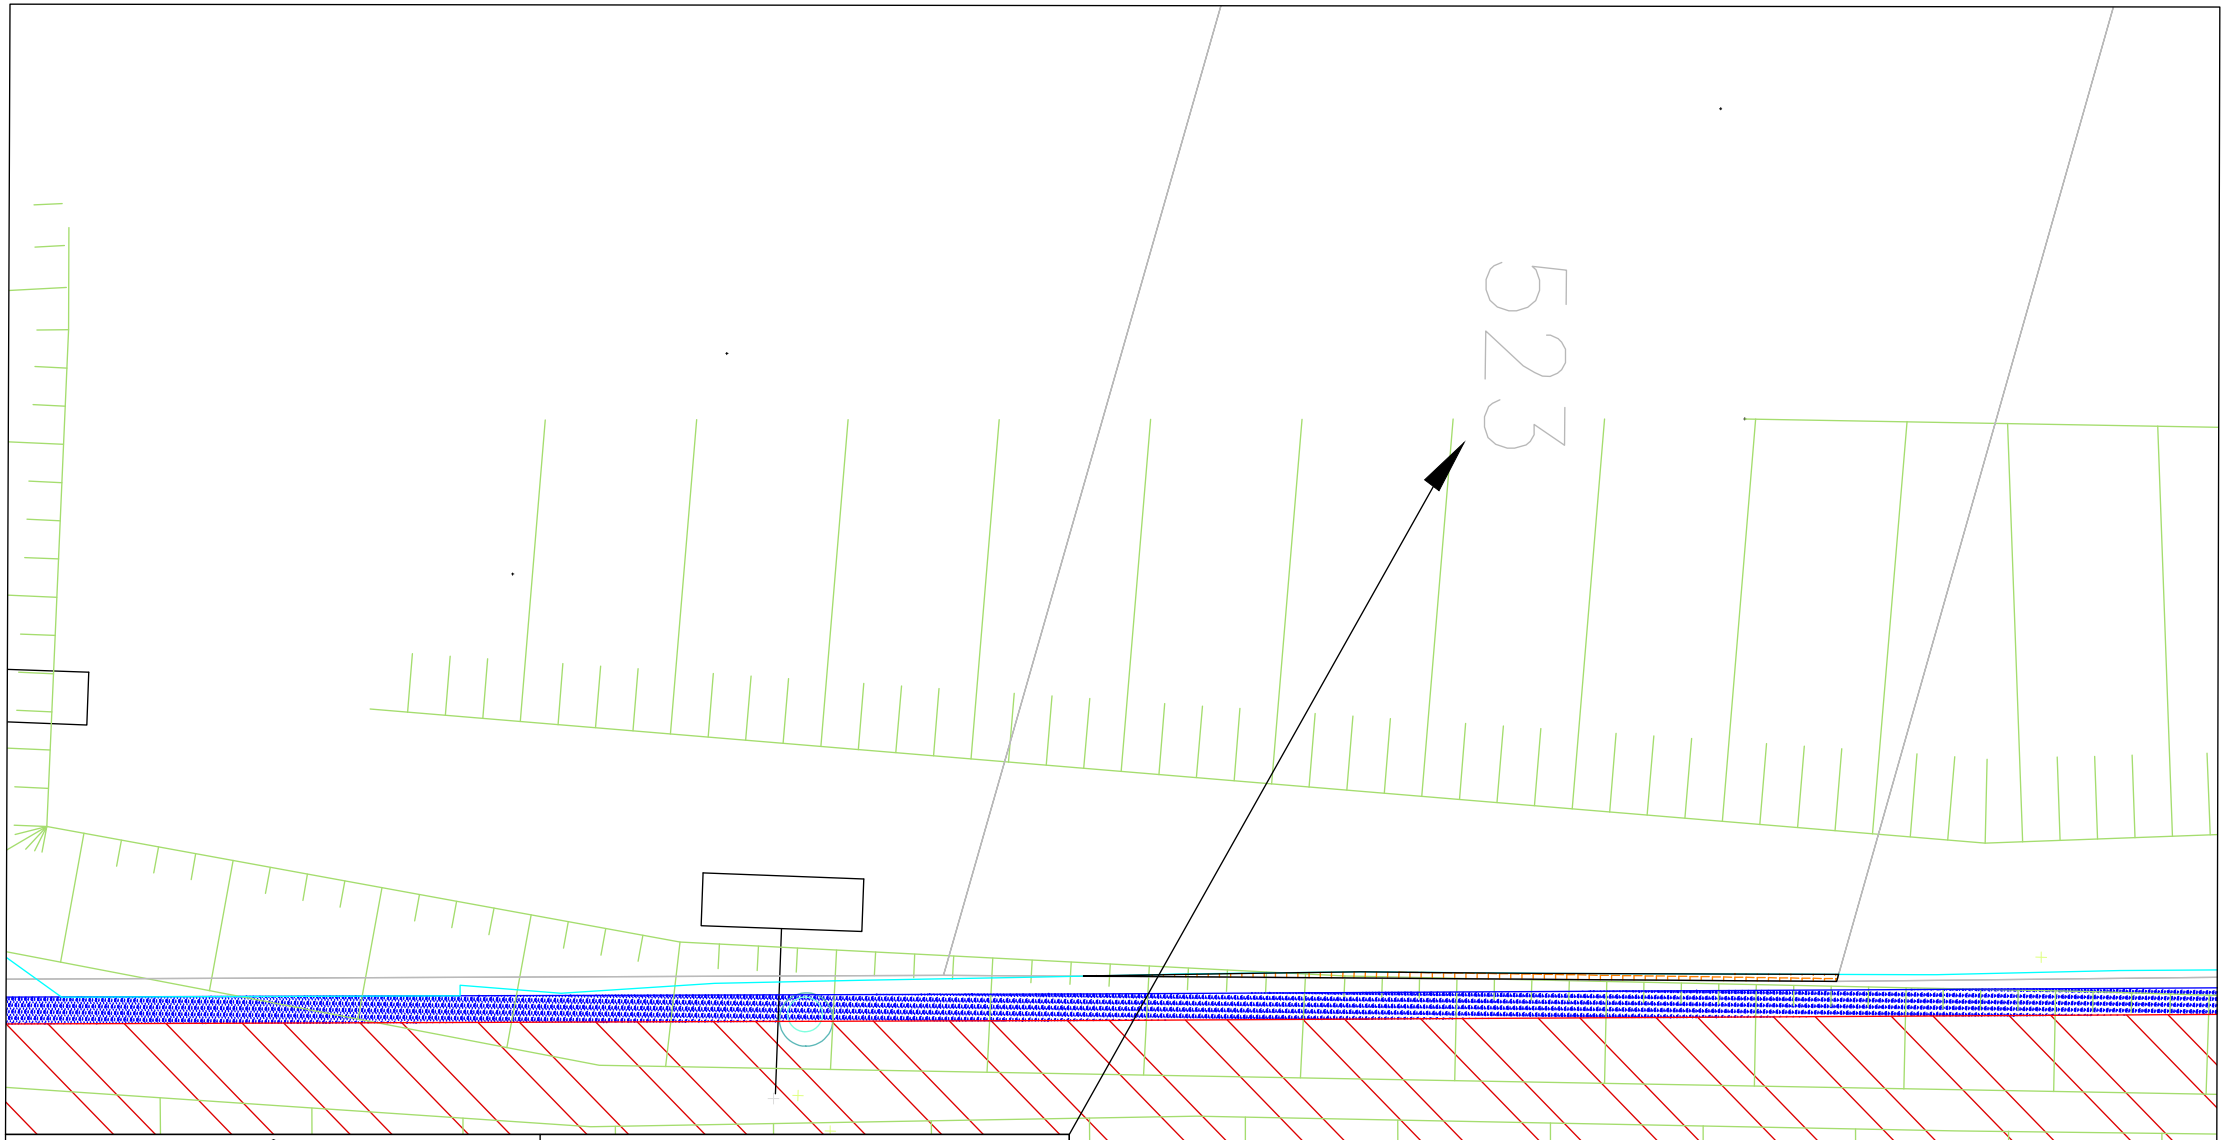

Maître d'ouvrage

St Jean Maurienne

Maître d'oeuvre

3CMA
Communauté de Communes
Cœur de Maurienne Arvan

Saint Jean de Maurienne

Voie Verte - Emprise foncière

Echelle : 1/100	Date : 29 / 09 / 2023	Auteur : LA

René Apprin et Compagnie

Section : 0A Parcelle : 523


Contenance cadastrale : 1050 m²

Emprise Voie Verte : 0 m²

Emprise Travaux : 2 m²

Emprise Totale parcelle : 2 m²

n°906

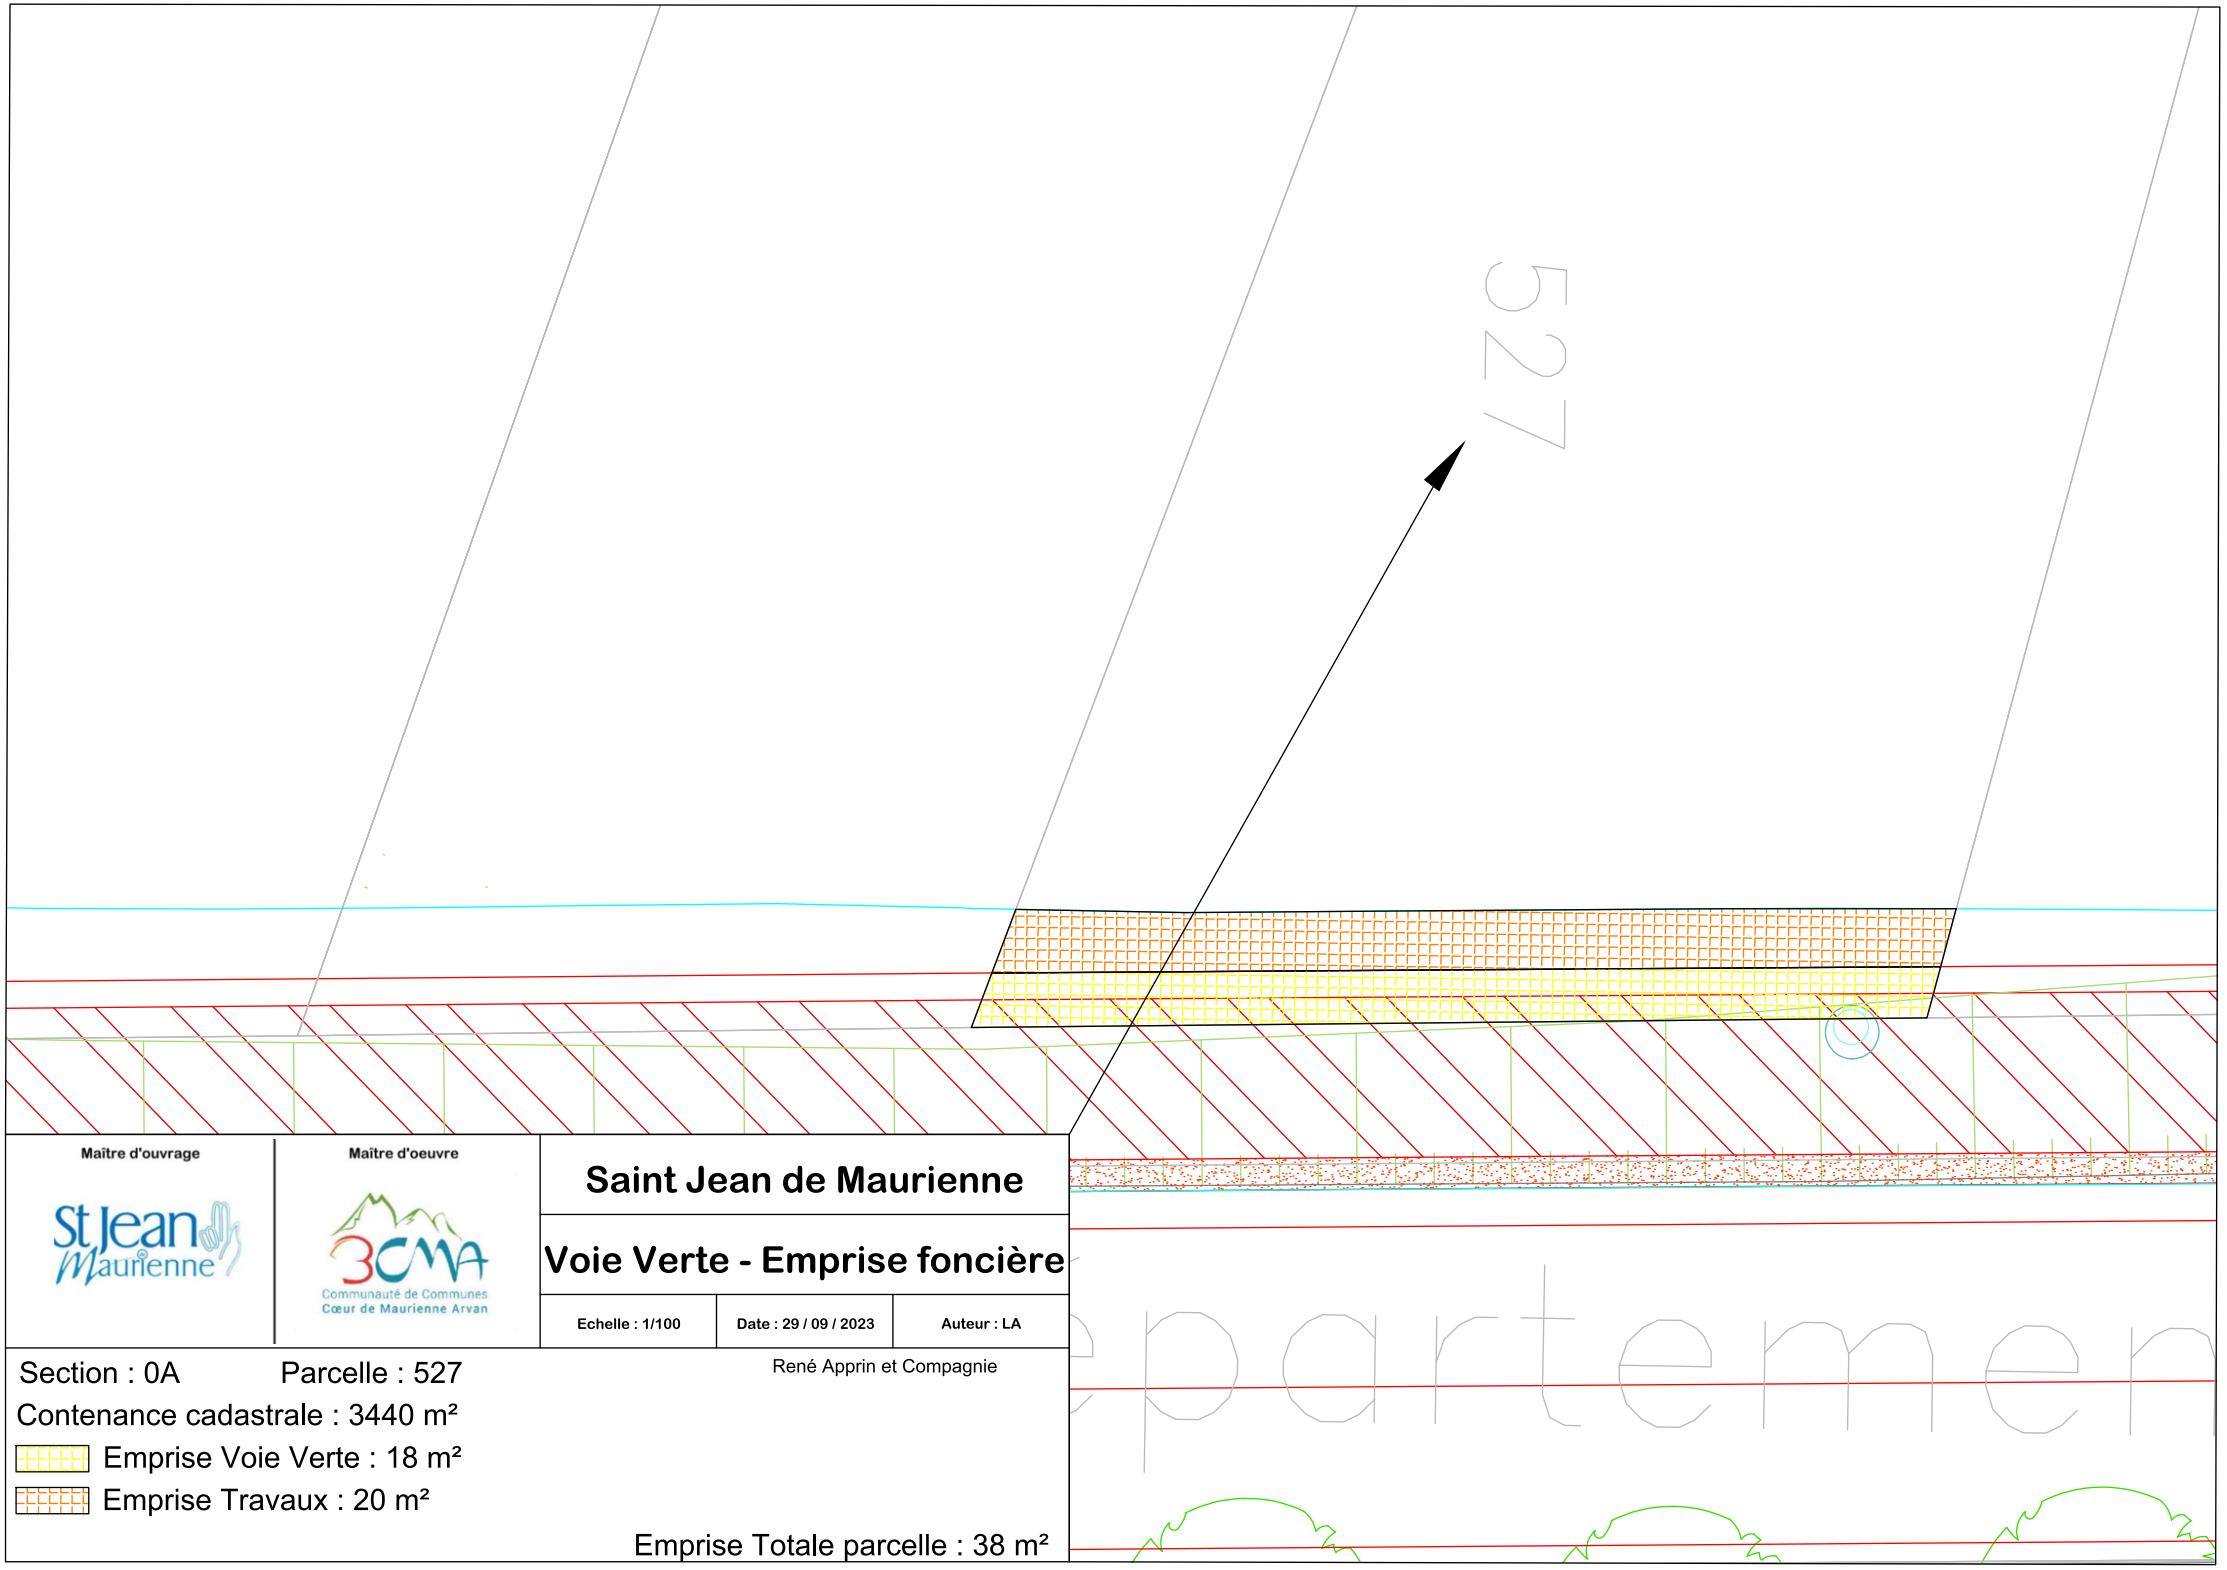

Maître d'ouvrage

Maître d'oeuvre

Saint Jean de Maurienne

Voie Verte - Emprise foncière

Echelle : 1/100	Date : 29 / 09 / 2023	Auteur : LA

René Apprin et Compagnie


Section : 0A Parcelle : 527

Contenance cadastrale : 3440 m²

Emprise Voie Verte : 18 m²

Emprise Travaux : 20 m²

Emprise Totale parcelle : 38 m²

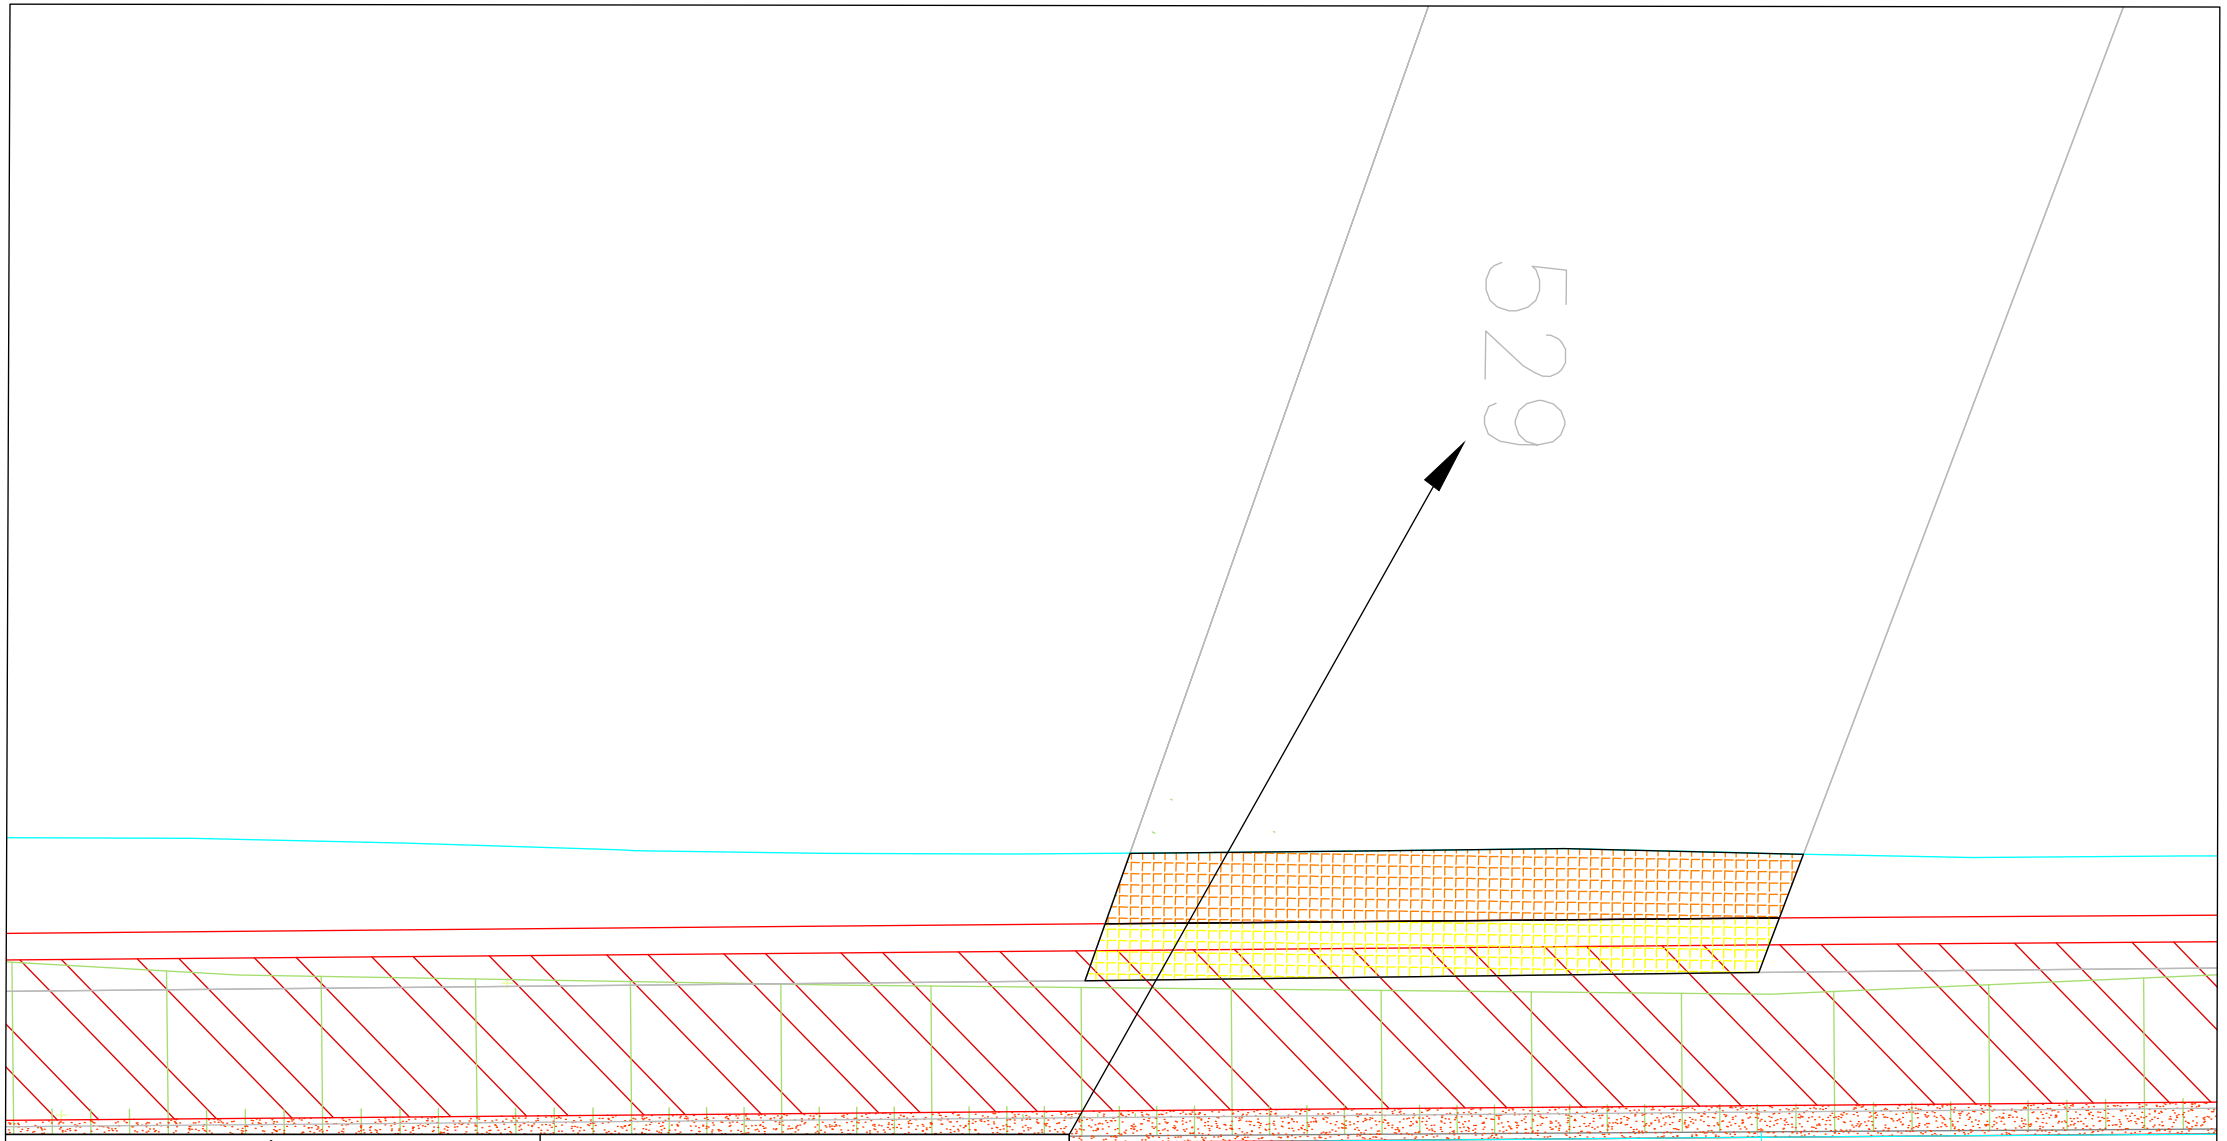

Maître d'ouvrage

St Jean Maurienne

Maître d'oeuvre

3CMA
Communauté de Communes
Cœur de Maurienne Arvan

Saint Jean de Maurienne

Voie Verte - Emprise foncière

Echelle : 1/100	Date : 29 / 09 / 2023	Auteur : LA

Section : 0A Parcelle : 529


Contenance cadastrale : 1032 m²

Emprise Voie Verte : 13 m²

Emprise Travaux : 16 m²

Mr. Durieux Jean-Camille
Mme. Durieux Christine
Mme. Durieux Rosette

Emprise Totale parcelle : 29 m²

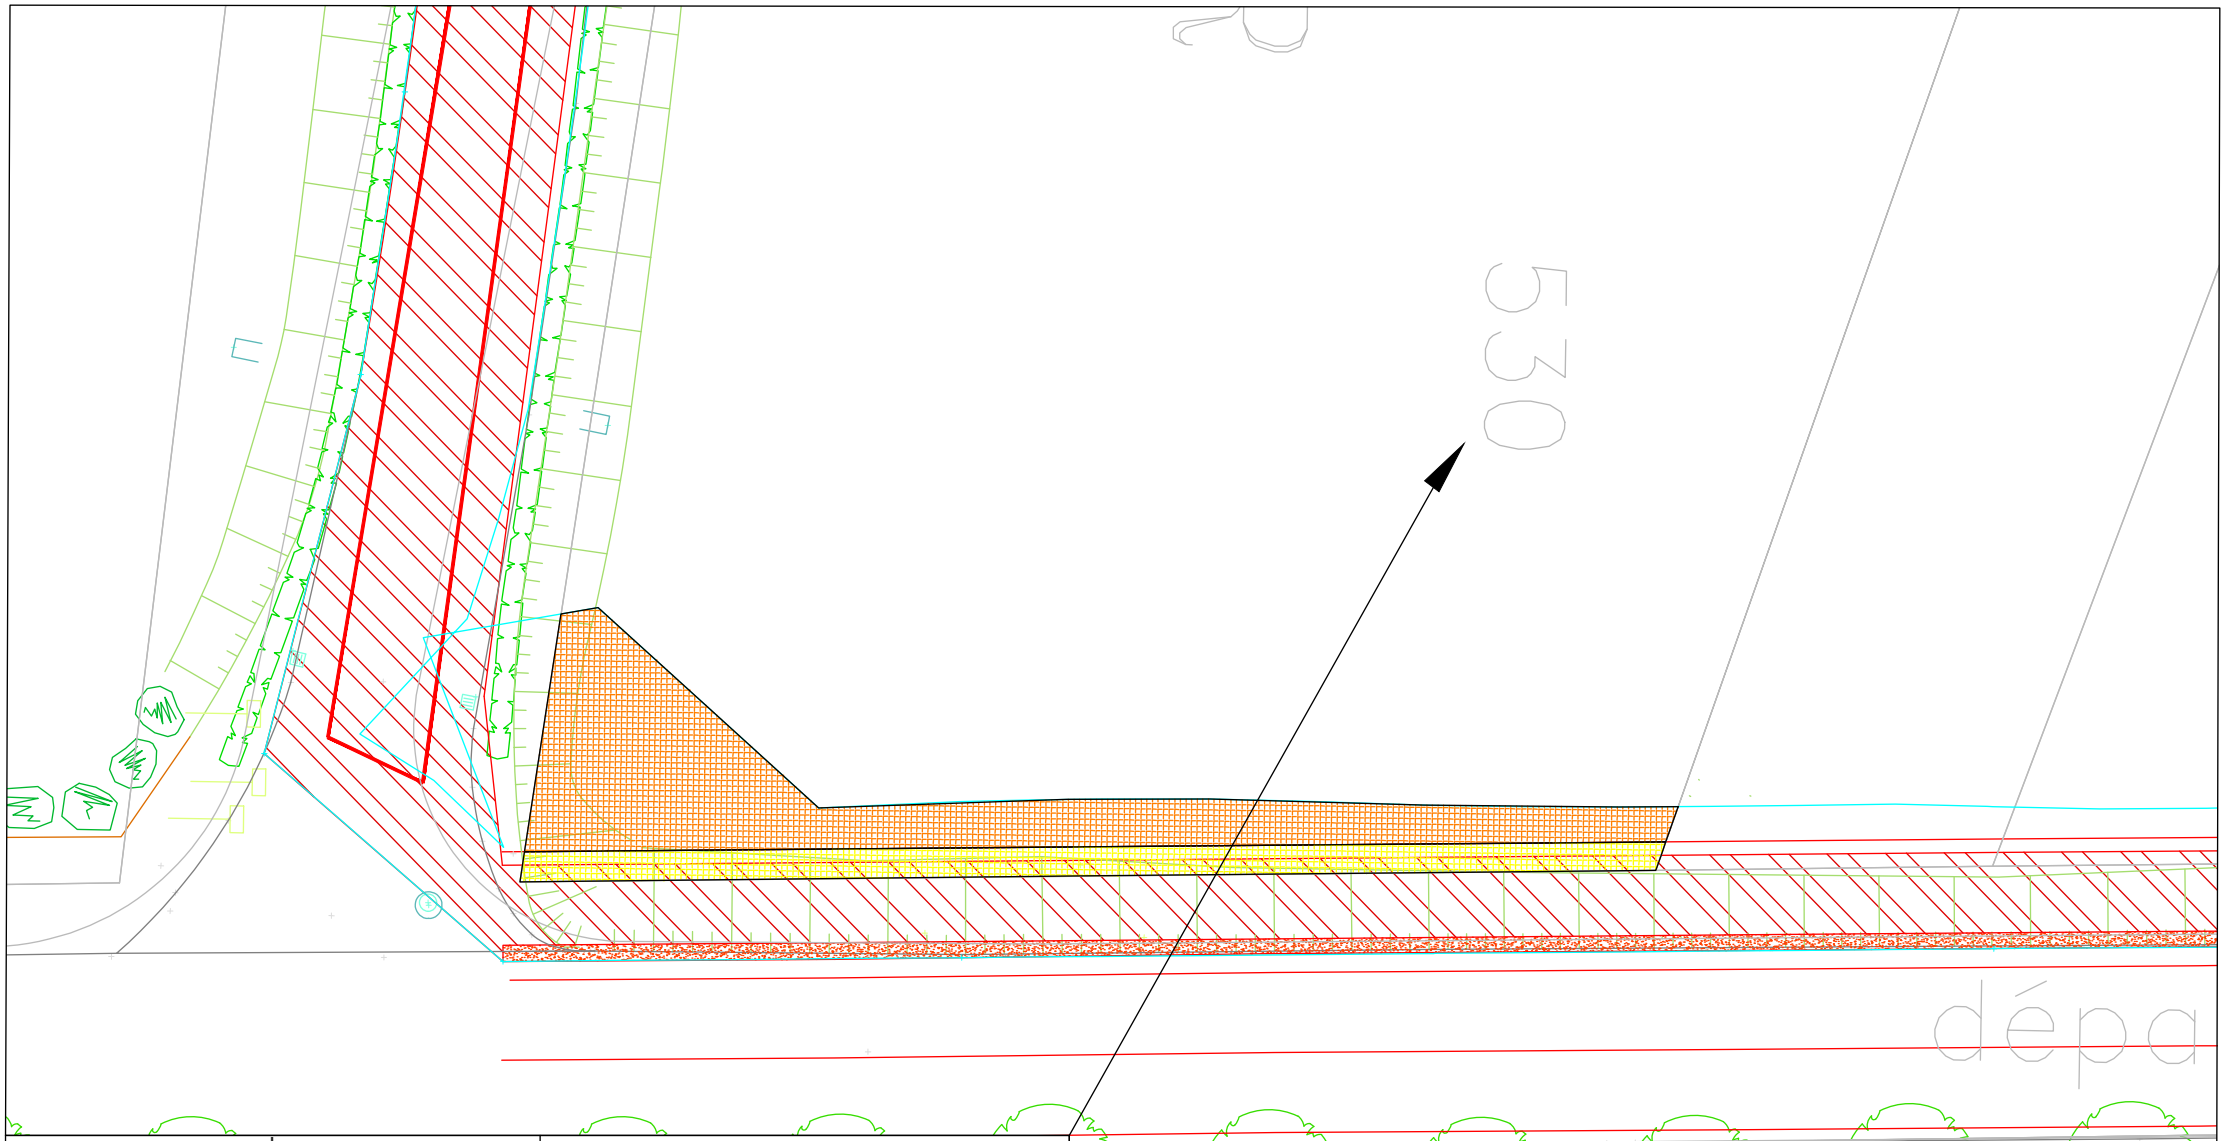

Maître d'ouvrage

St Jean Maurienne

Maître d'oeuvre

3CMA
Communauté de Communes
Cœur de Maurienne Arvan

Saint Jean de Maurienne

Voie Verte - Emprise foncière

Echelle : 1/200	Date : 29 / 09 / 2023	Auteur : LA

Section : 0A Parcelle : 530


Contenance cadastrale : 4128 m²

Emprise Voie Verte : 46 m²

Emprise Travaux : 114 m²

Mr. Bochet Emile
Mme. Montaz Huguette

Emprise Totale parcelle : 160 m²

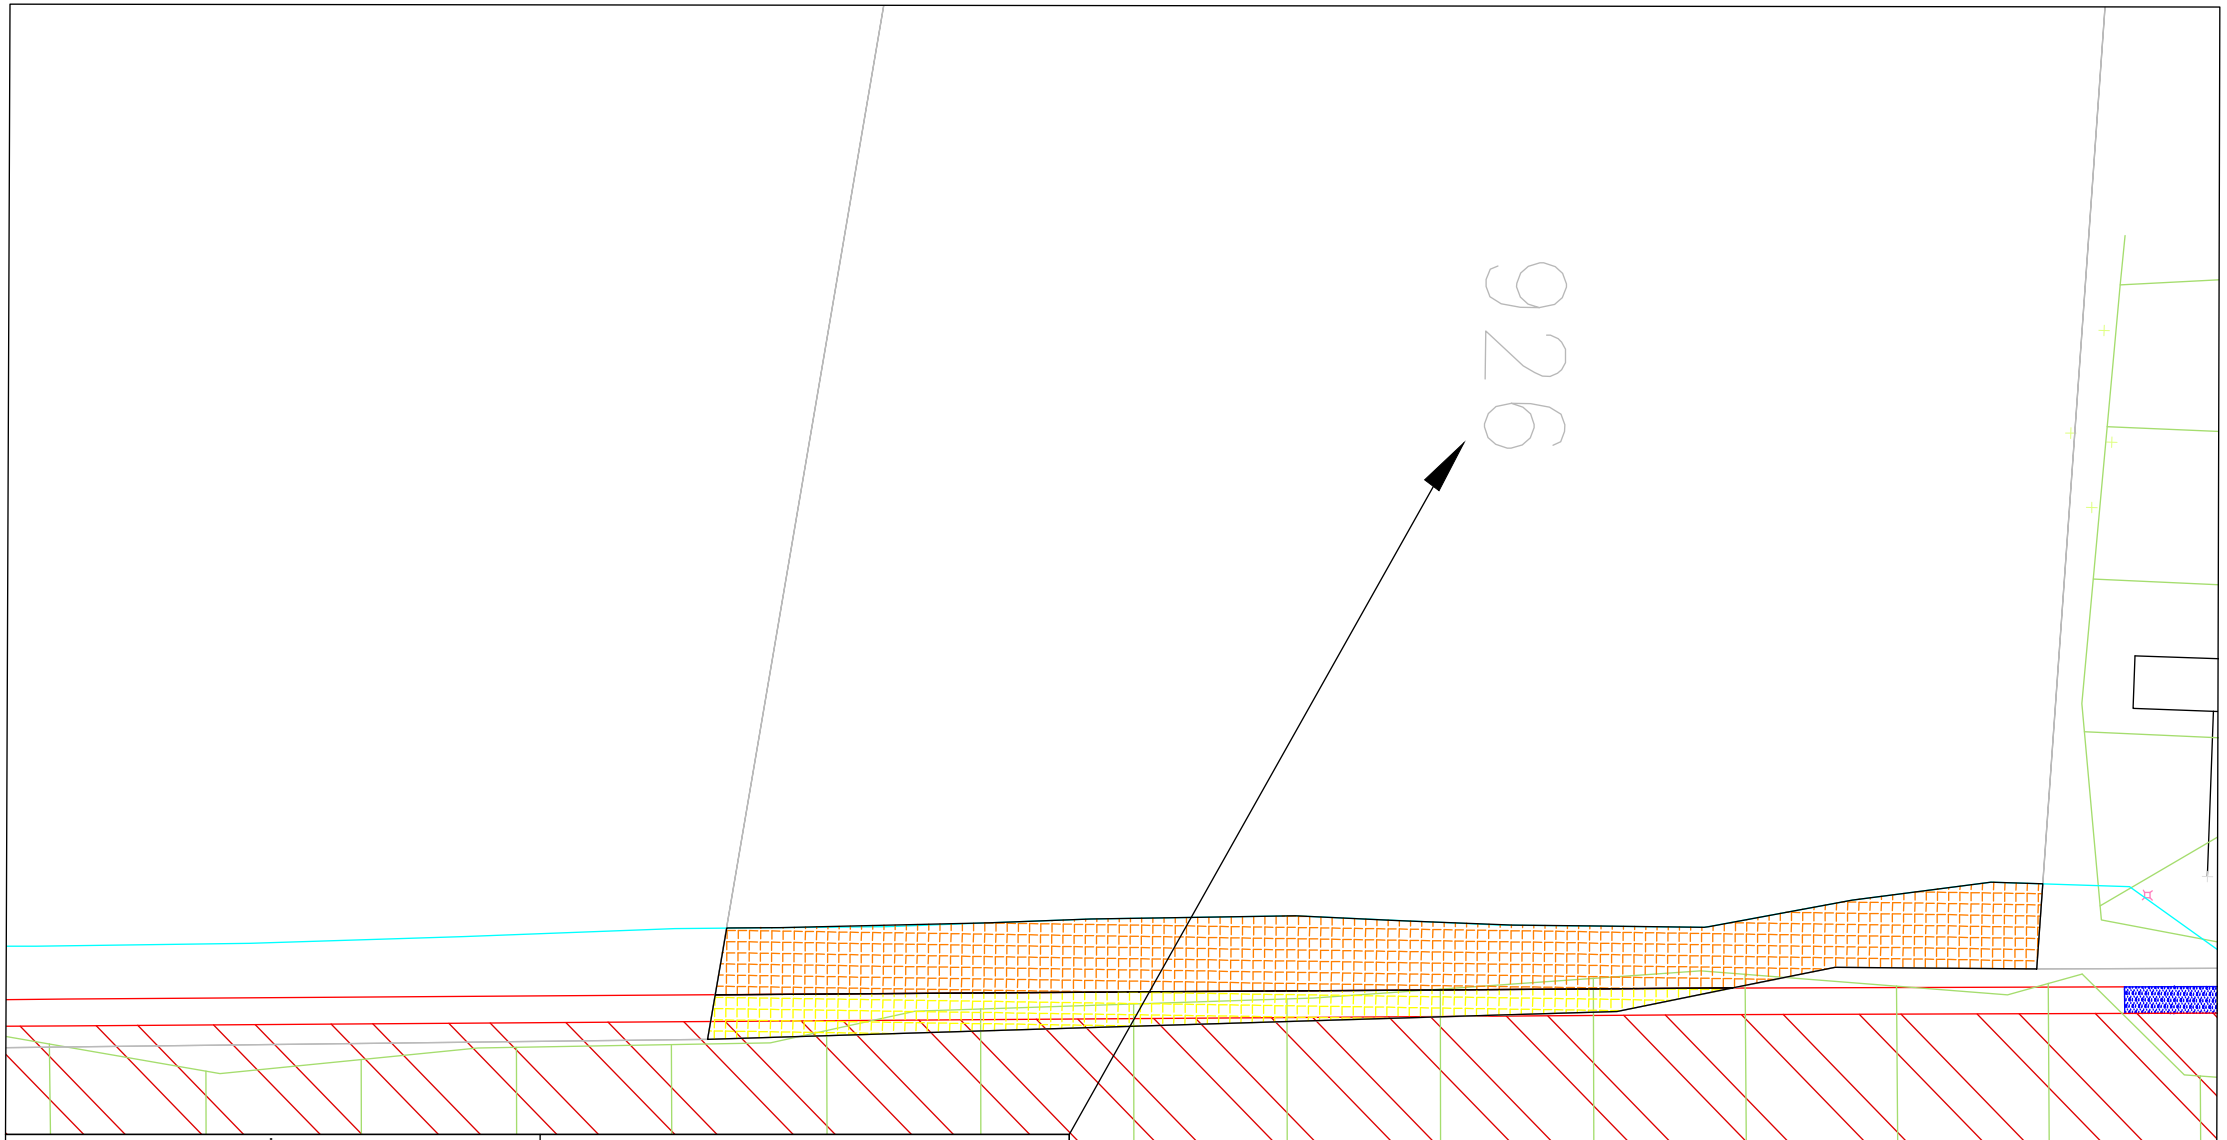

Maître d'ouvrage

St Jean Maurienne

Maître d'oeuvre

3CMA
Communauté de Communes
Cœur de Maurienne Arvan

Saint Jean de Maurienne

Voie Verte - Emprise foncière

Echelle : 1/100	Date : 29 / 09 / 2023	Auteur : LA

René Apprin et Compagnie


Section : 0A Parcelle : 926

Contenance cadastrale : 2605 m²

Emprise Voie Verte : 11 m²

Emprise Travaux : 32 m²

Emprise Totale parcelle : 43 m²

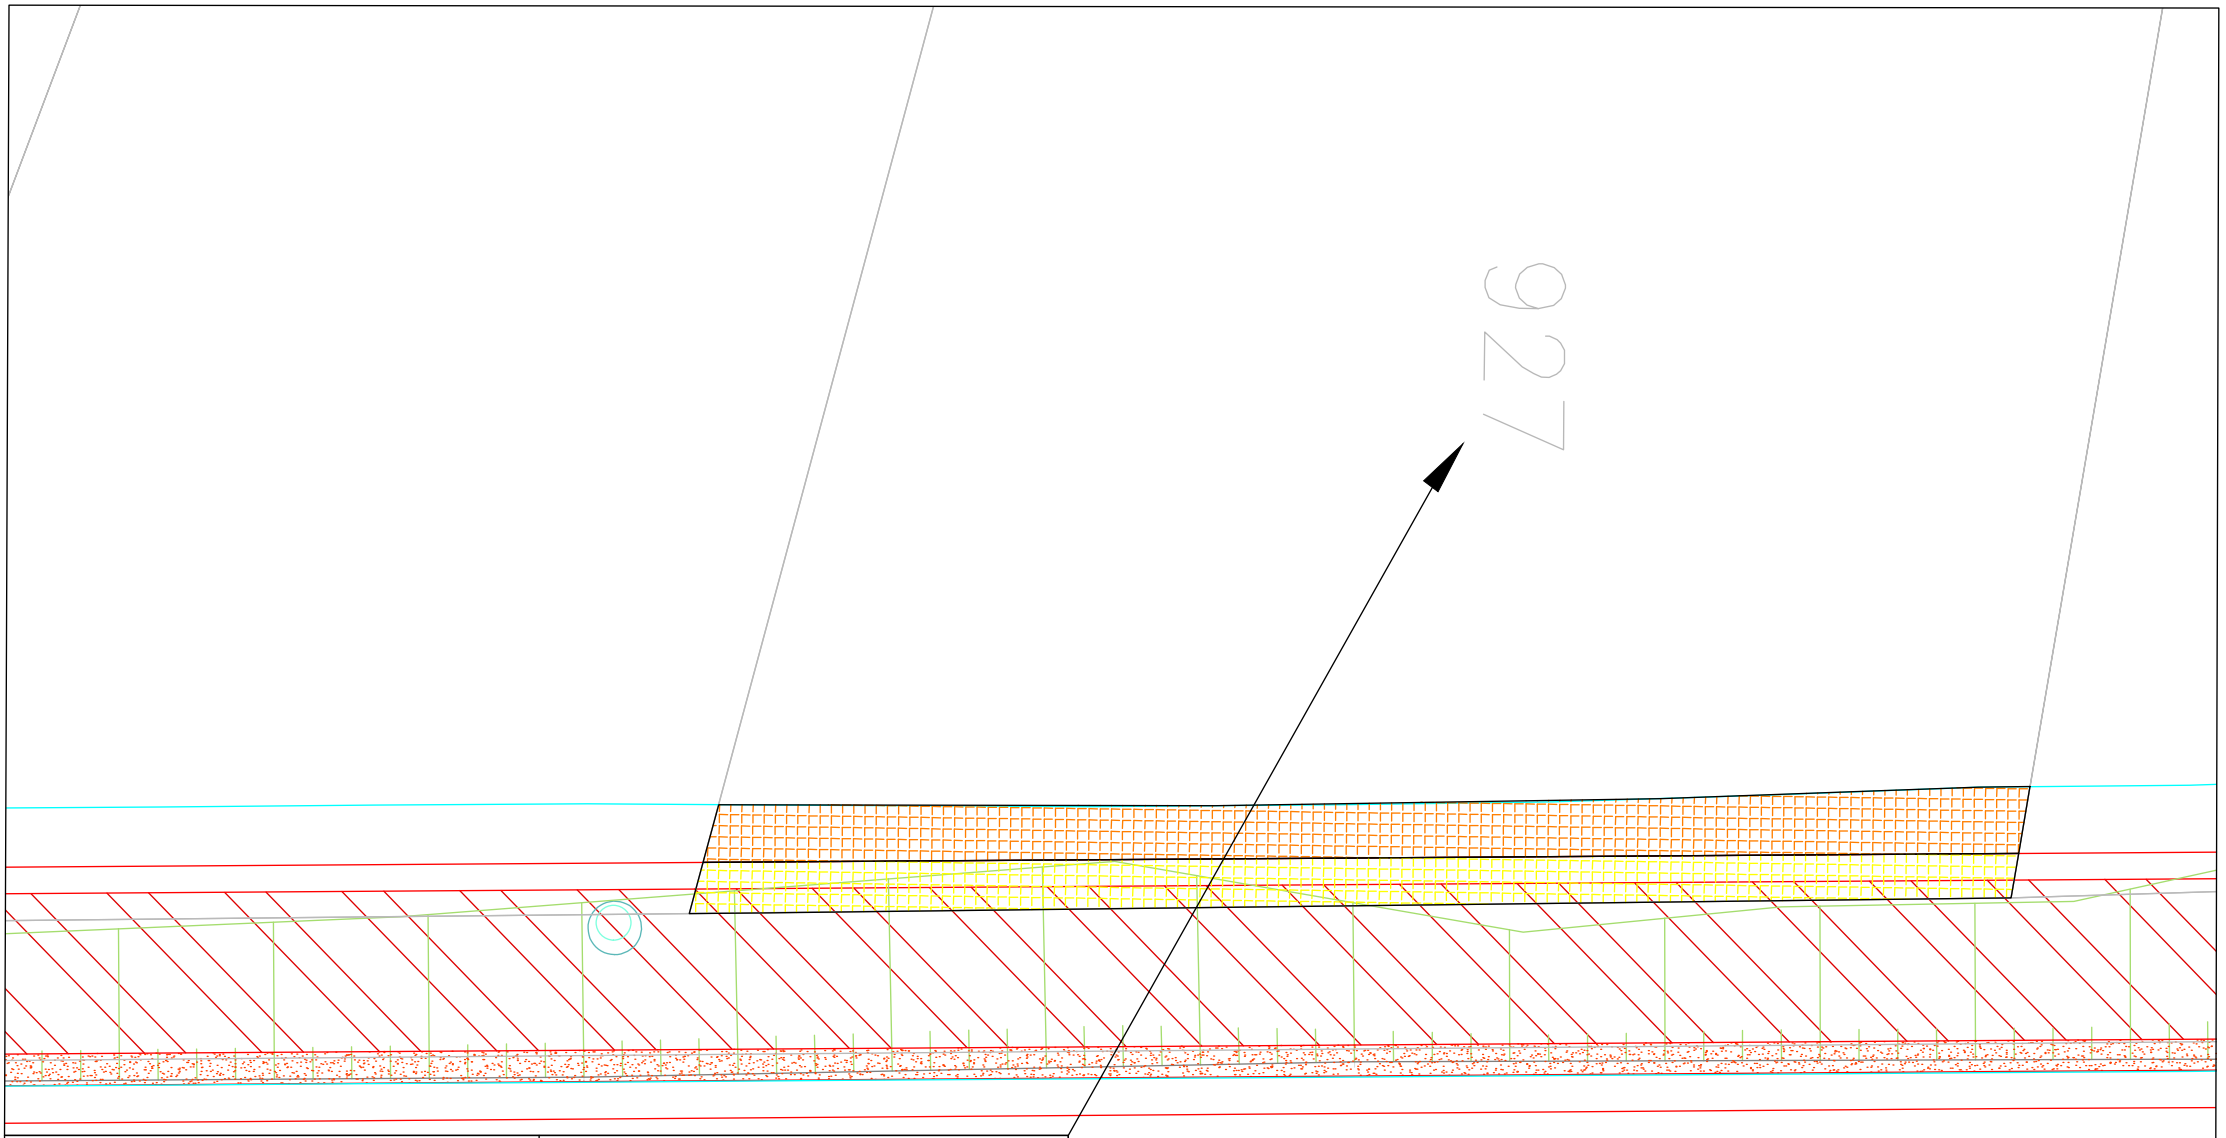

Maître d'ouvrage

Maître d'oeuvre

Saint Jean de Maurienne

Voie Verte - Emprise foncière

Echelle : 1/100	Date : 29 / 09 / 2023	Auteur : LA

Section : 0A Parcelle : 927

René APPRIN et compagnie

Contenance cadastrale : 2605 m²

Emprise Voie Verte : 22 m²

Emprise Travaux : 26 m²

Emprise Totale parcelle : 48 m²



Maître d'ouvrage

St Jean Maurienne

Maître d'oeuvre

3CMA
Communauté de Communes
Cœur de Maurienne Arvan

Saint Jean de Maurienne

Voie Verte - Emprise foncière

Echelle : 1/100	Date : 29 / 09 / 2023	Auteur : LA

Section : 0A Parcelle : 1077


Contenance cadastrale : 557 m²

Emprise Voie Verte : 8 m²

Emprise Travaux : 16 m²

M BOCHET JEAN LOUIS
Mme MARIE CLAUDE PAULETTE CHARLES
Mme JULIENNE MARIE THERESE FAVIER
Mme VALERIE ANDREE LOUISE DARBEL
M GARDA SERGE

Emprise Totale parcelle : 24 m²

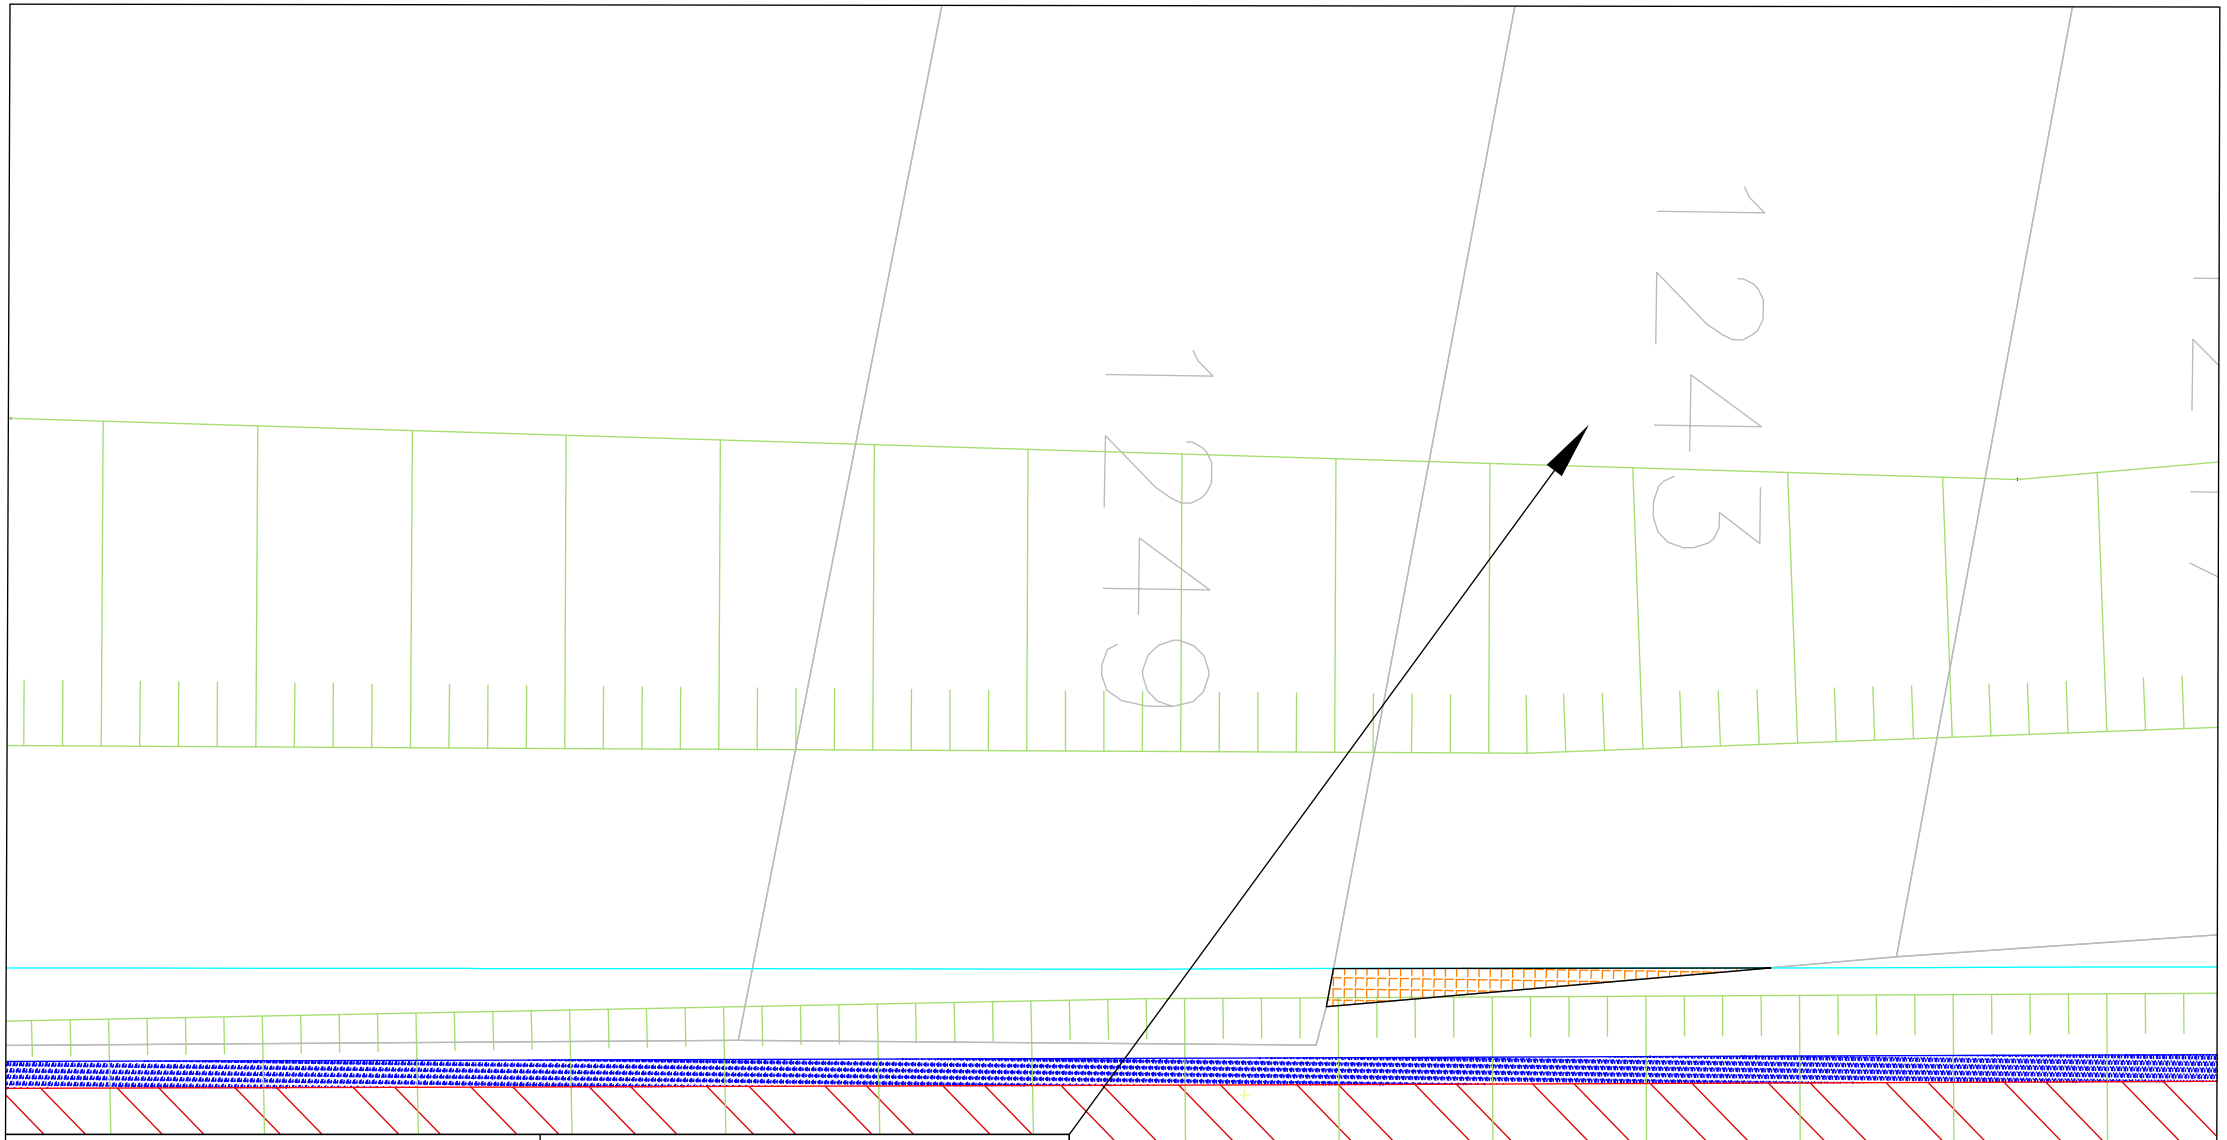

Maître d'ouvrage

Maître d'oeuvre

Saint Jean de Maurienne

Voie Verte - Emprise foncière

Echelle : 1/100	Date : 29 / 09 / 2023	Auteur : LA

Département de la Savoie


Section : 0A Parcelle : 1243

Contenance cadastrale : 254 m²

Emprise Voie Verte : 0 m²

Emprise Travaux : 3 m²

Emprise Totale parcelle : 3 m²

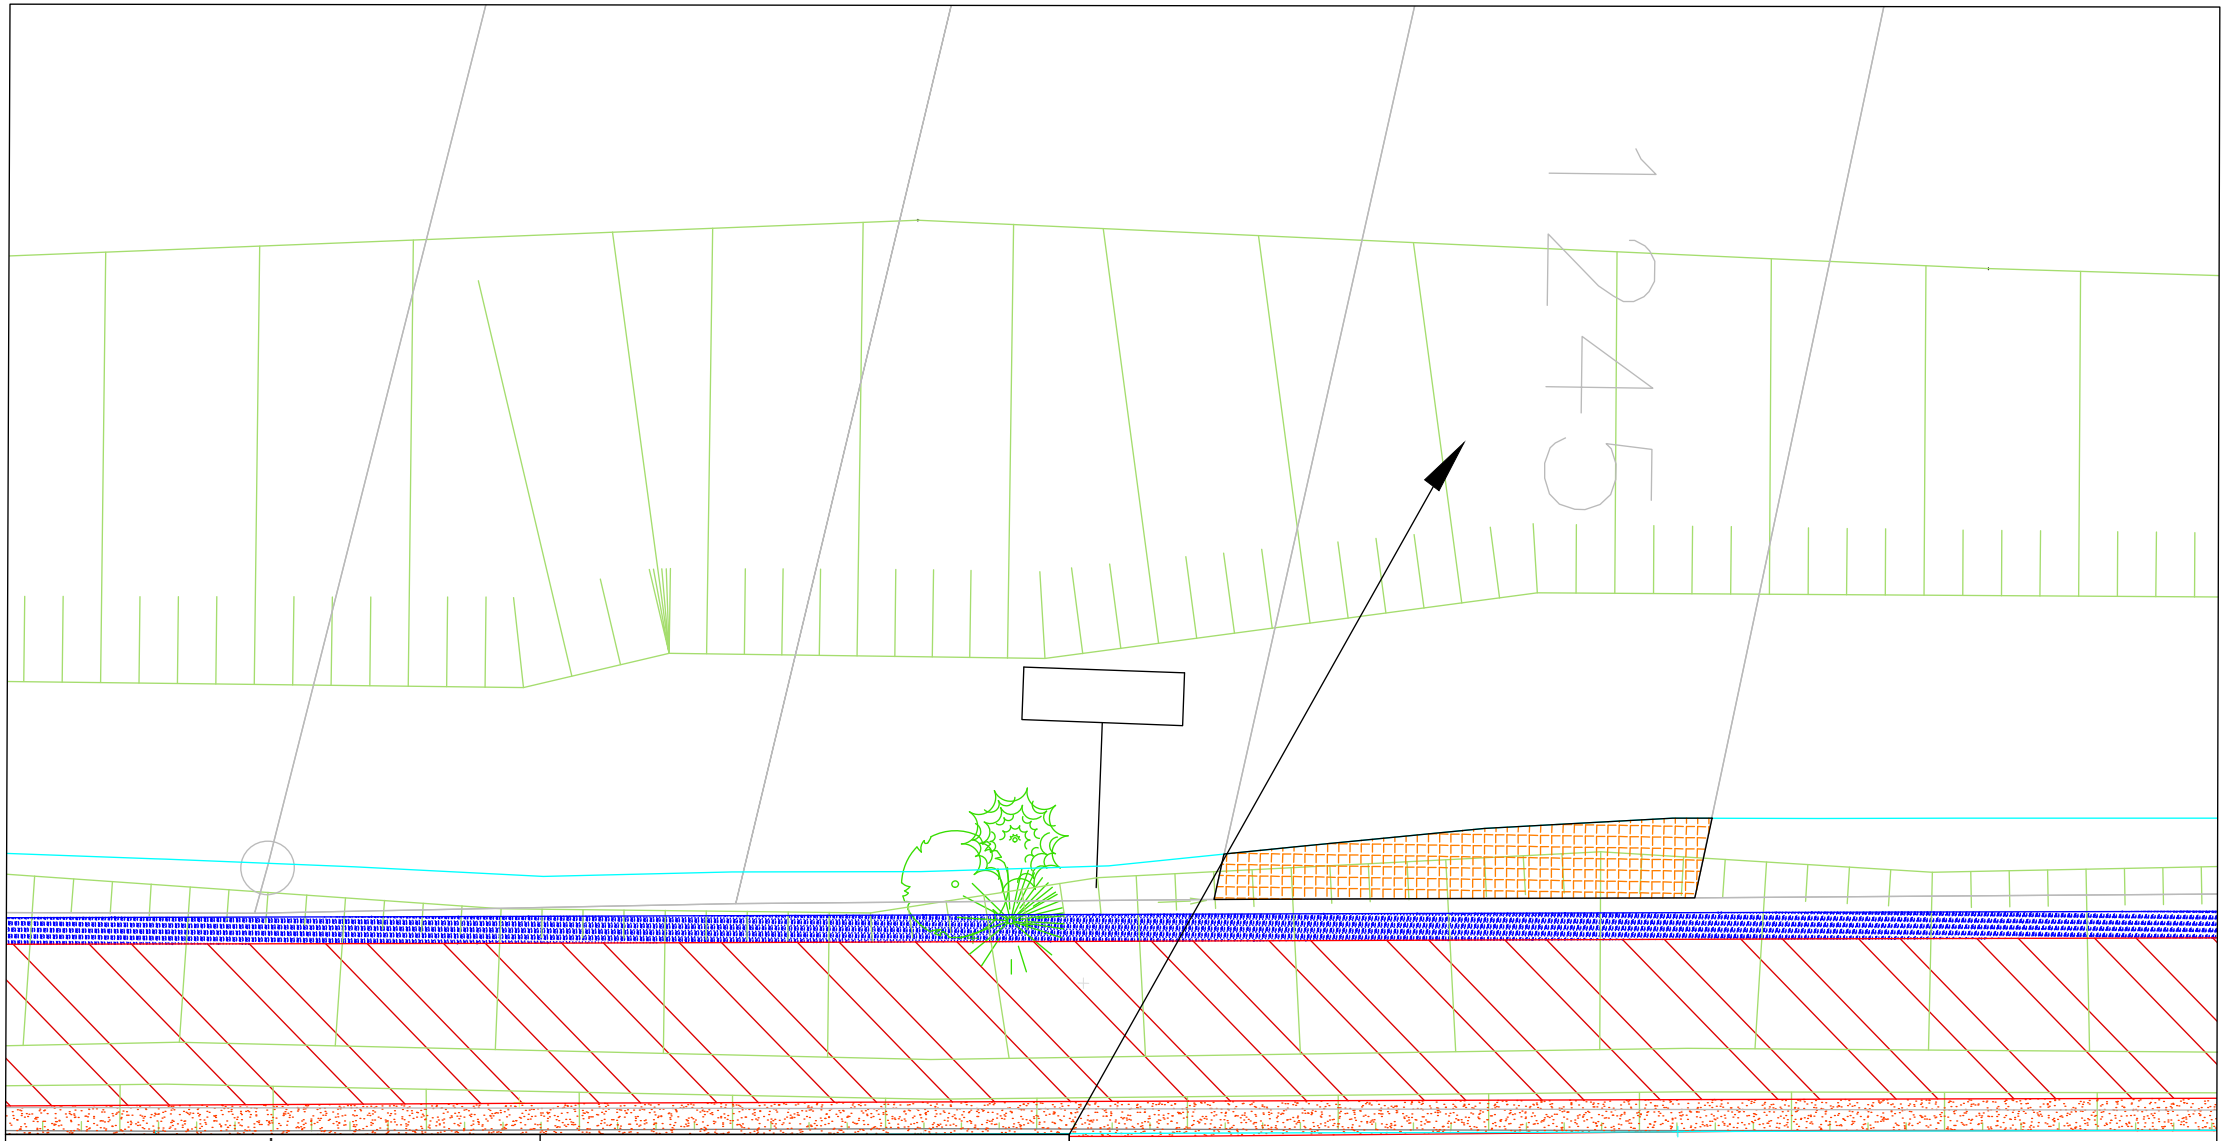

Maître d'ouvrage

St Jean Maurienne

Maître d'oeuvre

3CMA
Communauté de Communes
Cœur de Maurienne Arvan

Saint Jean de Maurienne

Voie Verte - Emprise foncière

Echelle : 1/100	Date : 29 / 09 / 2023	Auteur : LA


Section : 0A Parcelle : 1245 MME VALENZANO/DANIELLE ROSE MARGUERITE

Contenance cadastrale : 221 m²

Emprise Voie Verte : 0 m²

Emprise Travaux : 12 m²

Emprise Totale parcelle : 12 m²

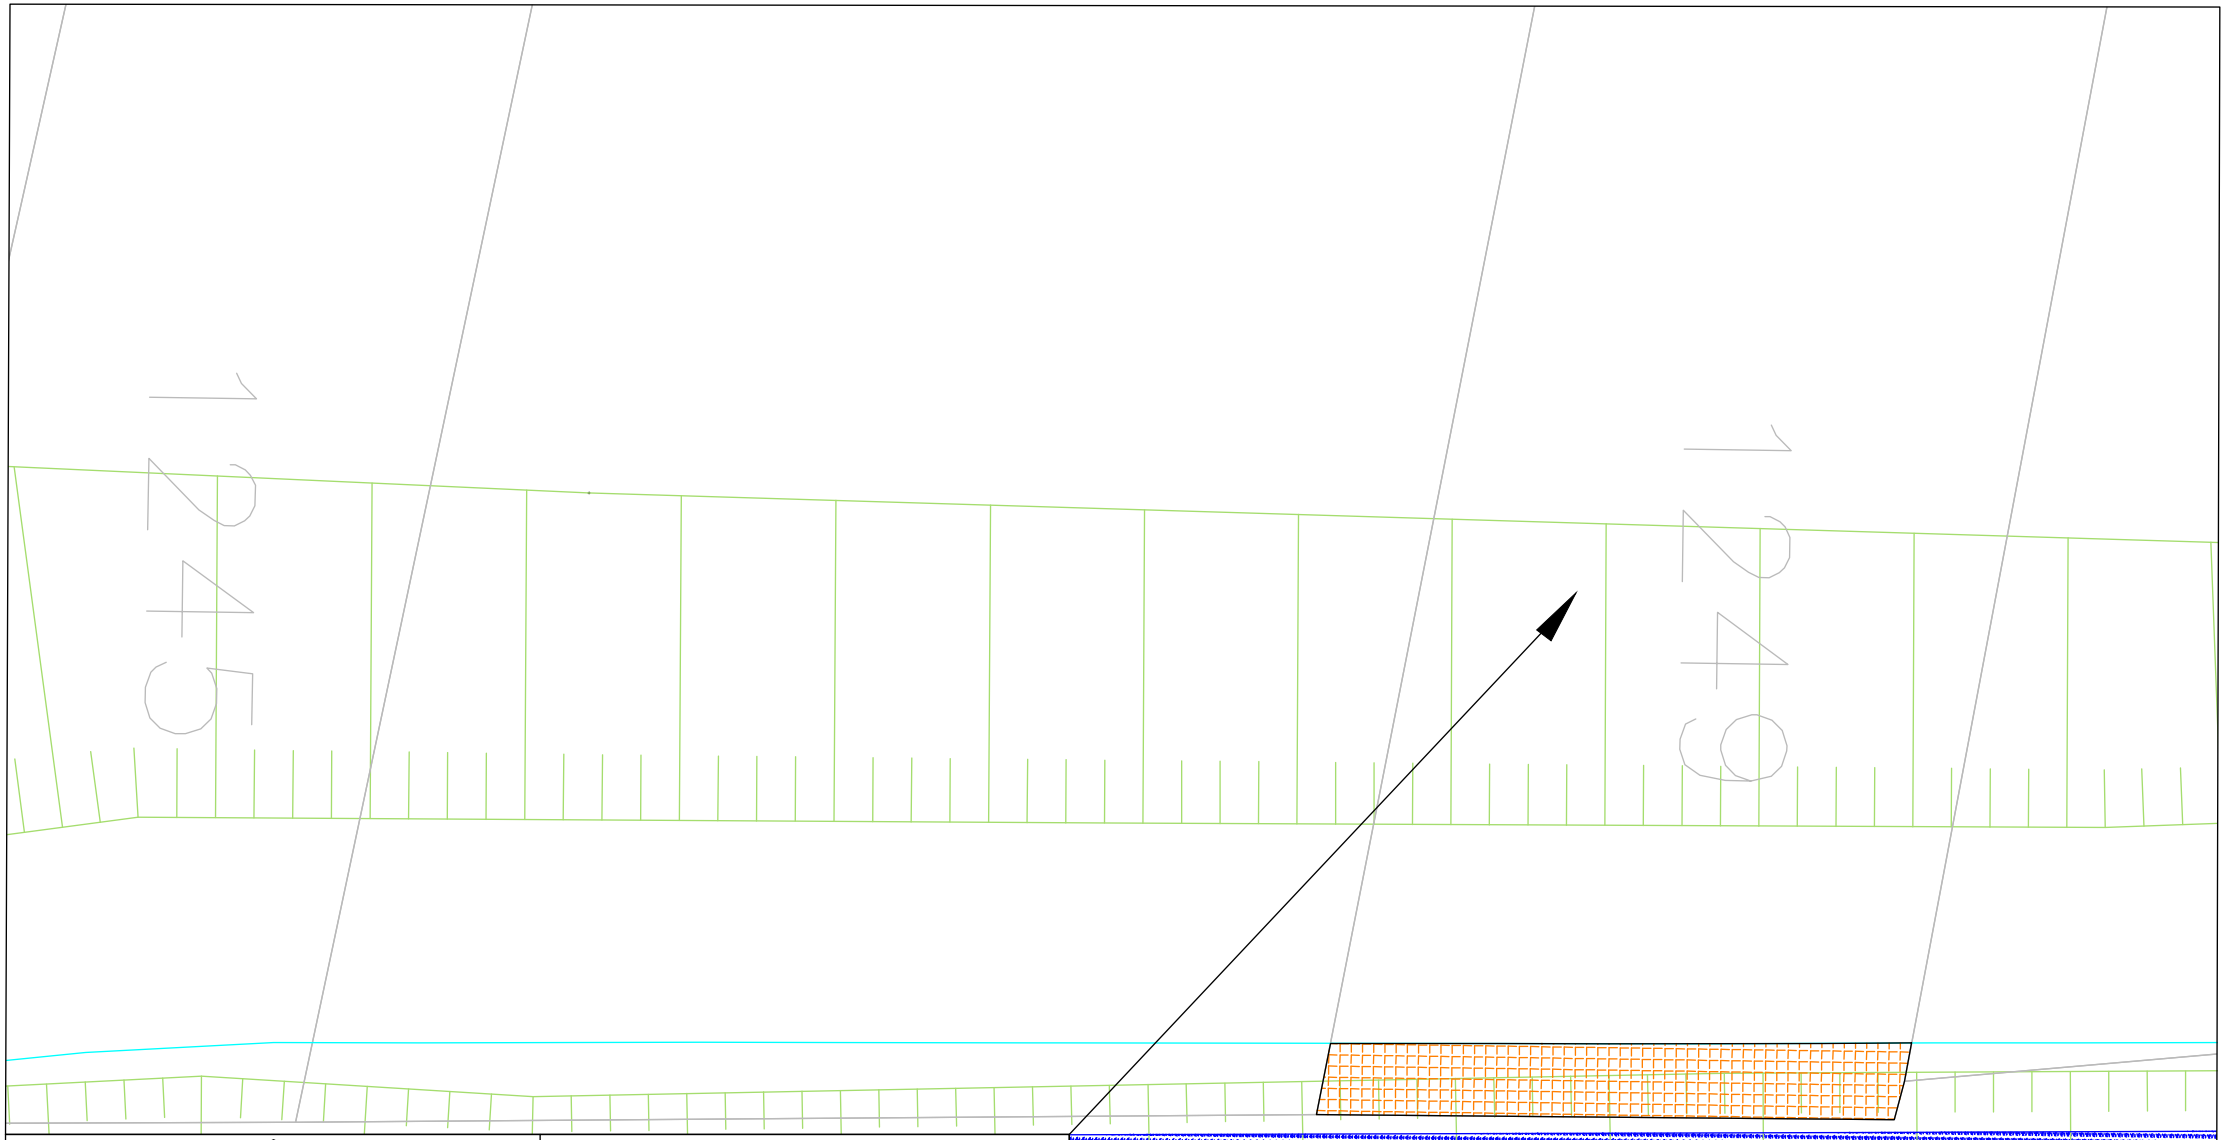

Maître d'ouvrage

St Jean Maurienne

Maître d'oeuvre

3CMA
Communauté de Communes
Cœur de Maurienne Arvan

Saint Jean de Maurienne

Voie Verte - Emprise foncière

Echelle : 1/100	Date : 29 / 09 / 2023	Auteur : LA

Département de la Savoie

Section : 0A Parcelle : 1249

Contenance cadastrale : 267 m²

Emprise Voie Verte : 0 m²

Emprise Travaux : 15 m²

Emprise Totale parcelle : 15 m²



Maître d'ouvrage

St Jean Maurienne

Maître d'oeuvre

3CMA
Communauté de Communes
Cœur de Maurienne Arvan

Saint Jean de Maurienne

Voie Verte - Emprise foncière

Echelle : 1/100	Date : 29 / 09 / 2023	Auteur : LA

René Apprin et Compagnie

Section : 0A Parcelle : 1273

Contenance cadastrale : 2880 m²

Emprise Voie Verte : 17 m²

Emprise Travaux : 6 m²

Emprise Totale parcelle : 23 m²