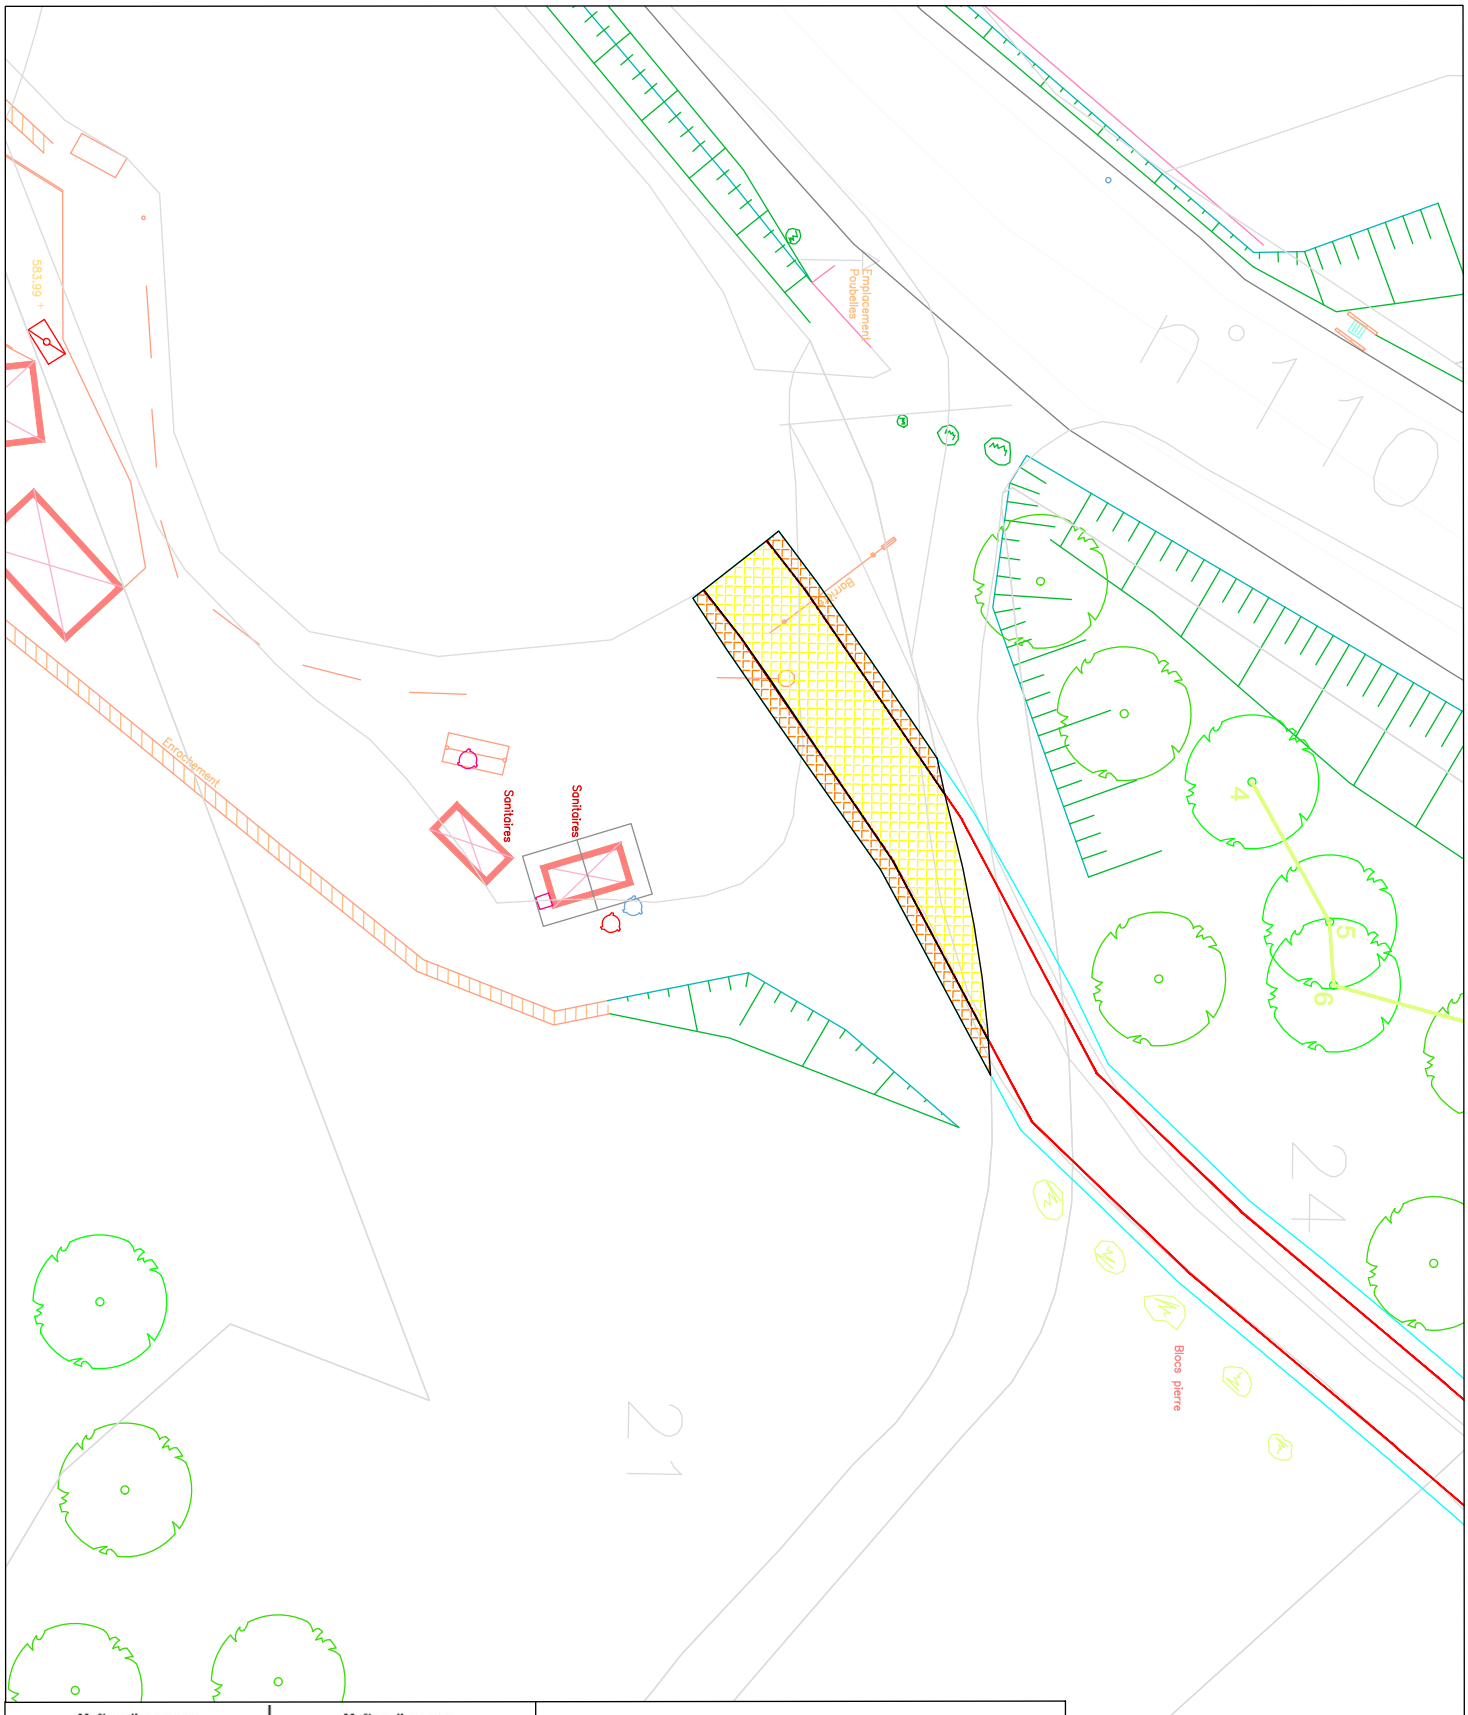


Maître d'ouvrage	Maître d'oeuvre	Saint Jean de Maurienne		
St Jean Maurienne	3CMA Communauté de Communes Cœur de Maurienne Arvan	**Voie Verte - Emprise foncière**		
		Echelle : 1/200	Date : 04 / 10 / 2023	Auteur : LA

Section : AA Parcelle : 21


Contenance cadastrale : 2667 m²

Emprise Voie Verte : 48 m²

Emprise Travaux : 18 m²

Commune de
Saint Jean de Maurienne

Emprise Totale parcelle : 66 m²

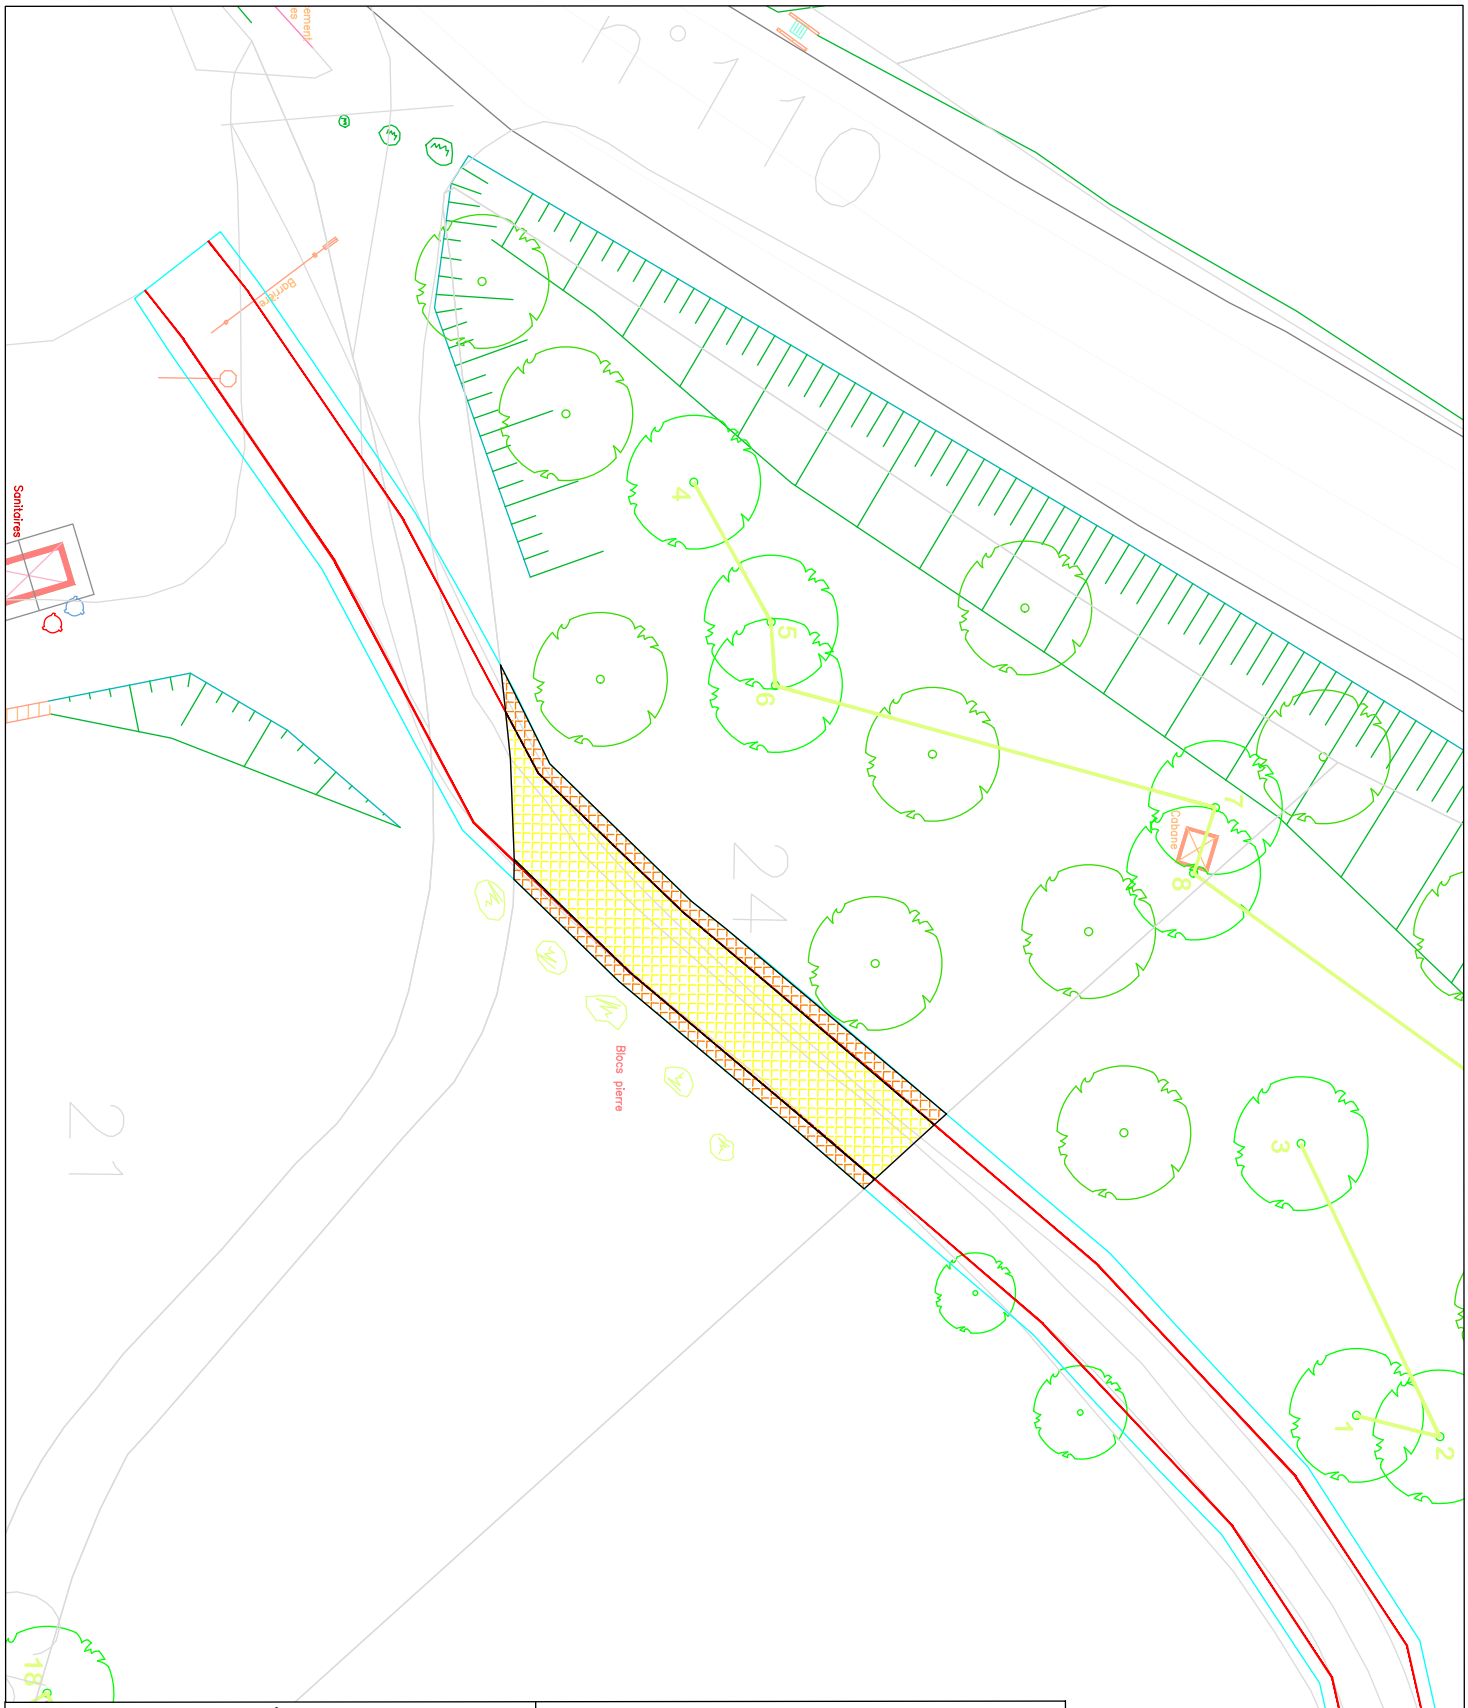

Maître d'ouvrage	Maître d'oeuvre	Saint Jean de Maurienne		
St Jean Maurienne	3CMA Communauté de Communes Cœur de Maurienne Arvan	Voie Verte - Emprise foncière		
		Echelle : 1/200	Date : 04 / 10 / 2023	Auteur : LA

Section : AA Parcelle : 24


Contenance cadastrale : 1061 m²

Emprise Voie Verte : 60 m²

Emprise Travaux : 22 m²

Commune de
Saint Jean de Maurienne

Emprise Totale parcelle : 82 m²

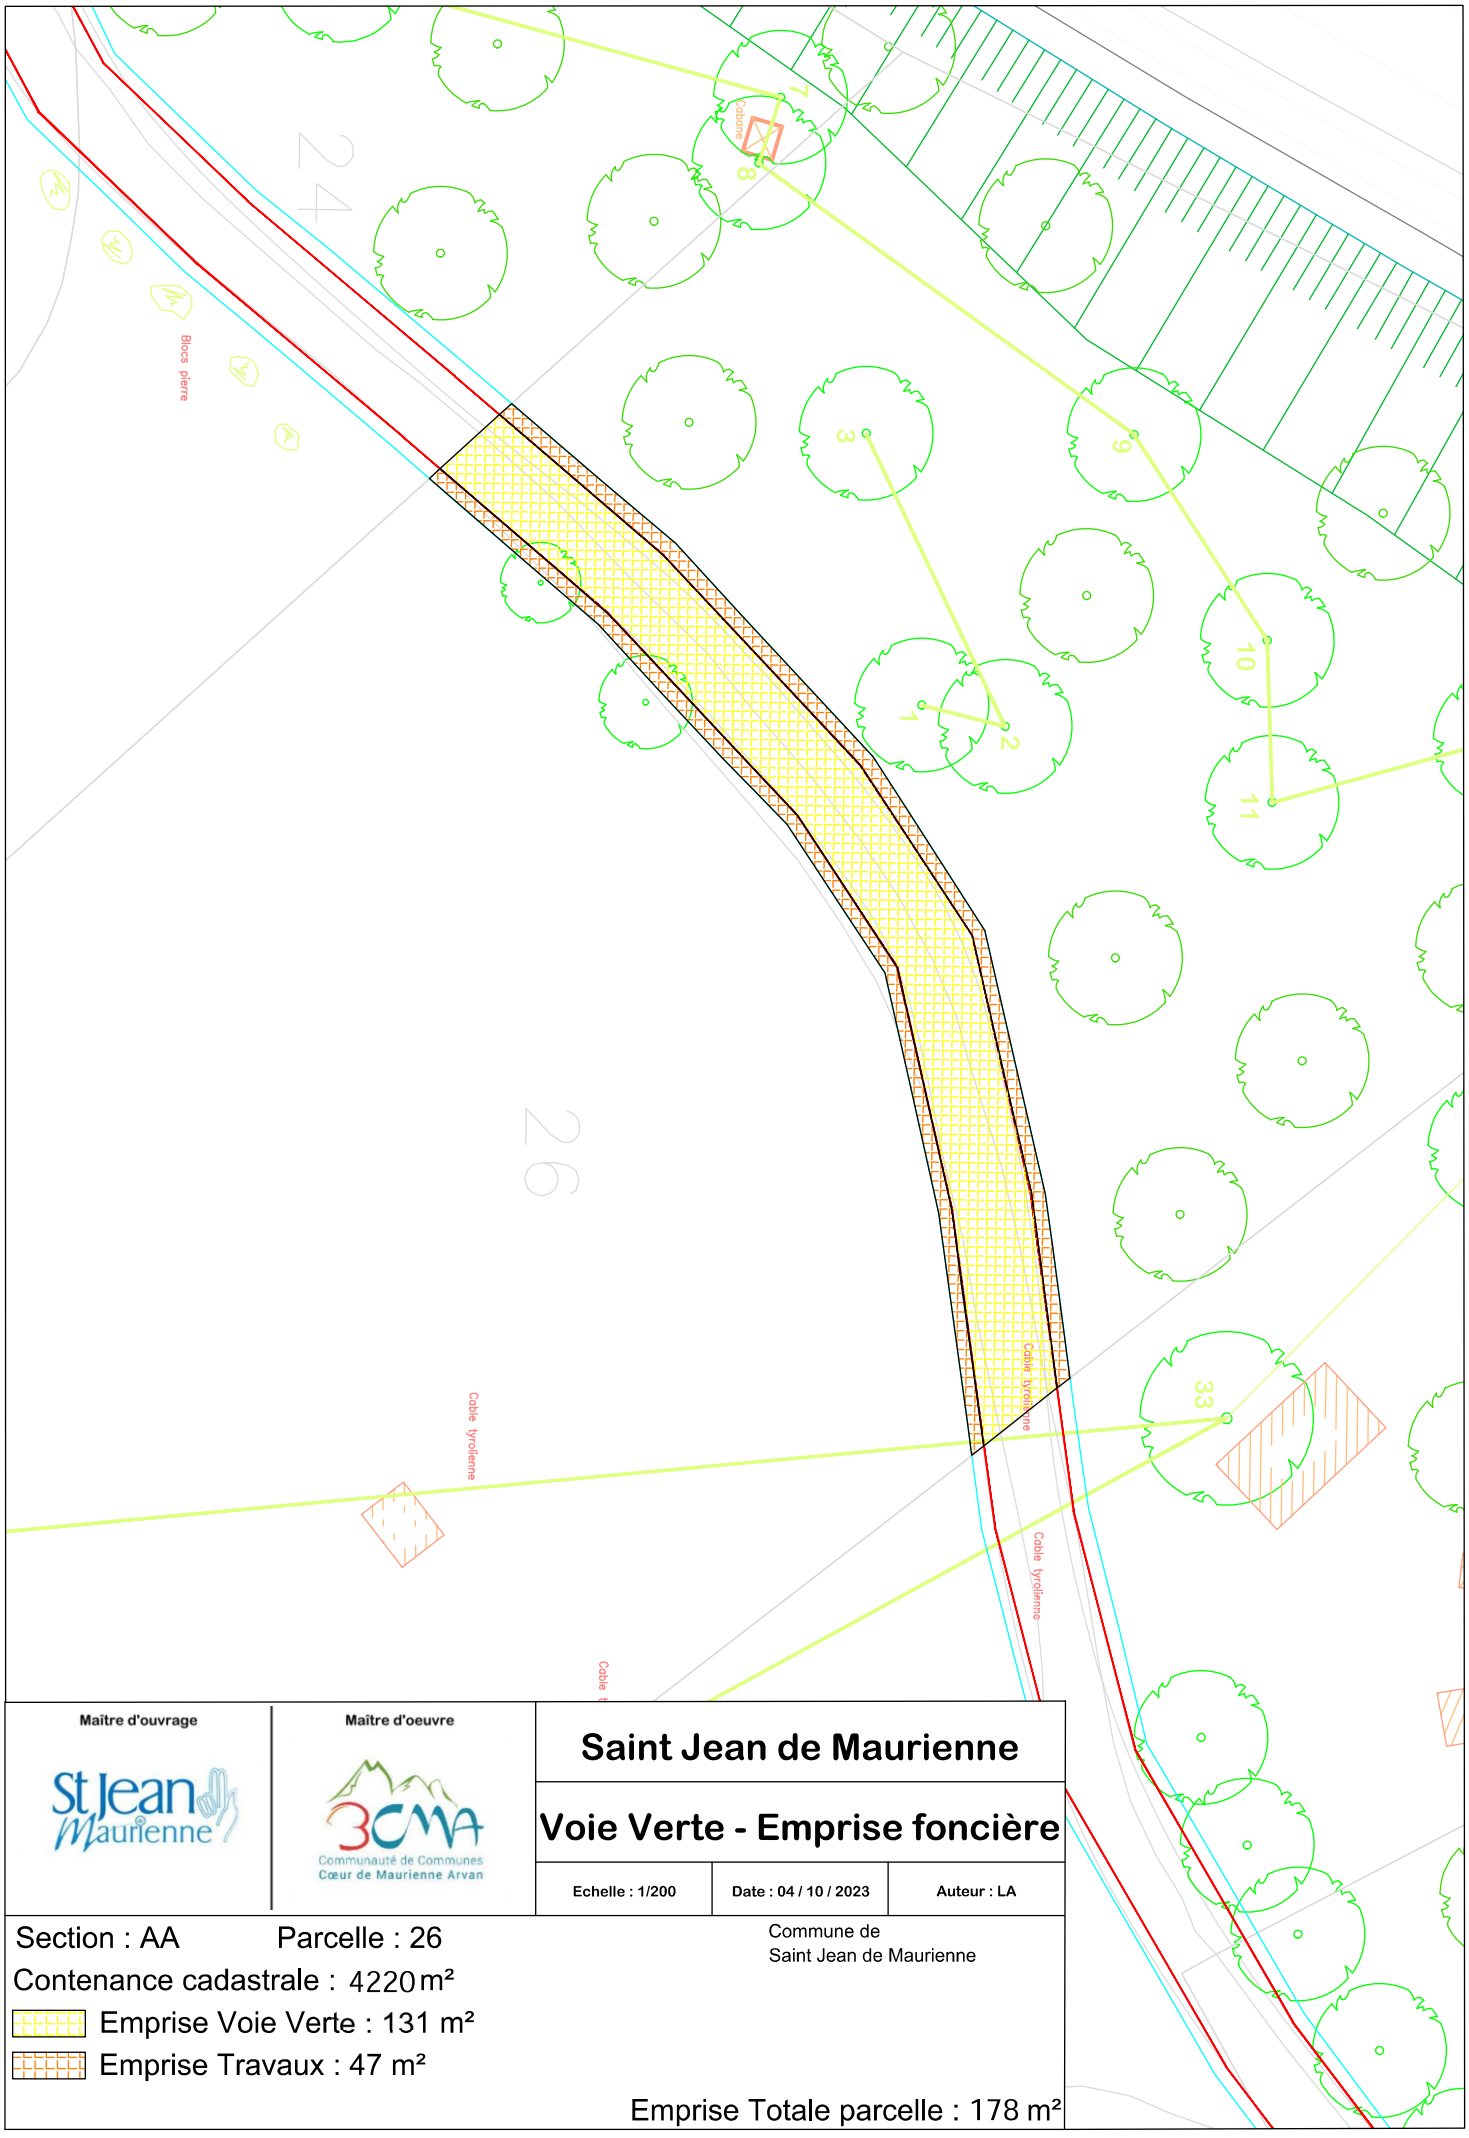

Maître d'ouvrage

St Jean Maurienne

Maître d'oeuvre

3CMA Communauté de Communes Cœur de Maurienne Arvan

Saint Jean de Maurienne

Voie Verte - Emprise foncière

Echelle : 1/200	Date : 04 / 10 / 2023	Auteur : LA

Section : AA Parcelle : 26


Contenance cadastrale : 4220 m²

Emprise Voie Verte : 131 m²

Emprise Travaux : 47 m²

Commune de
Saint Jean de Maurienne

Emprise Totale parcelle : 178 m²

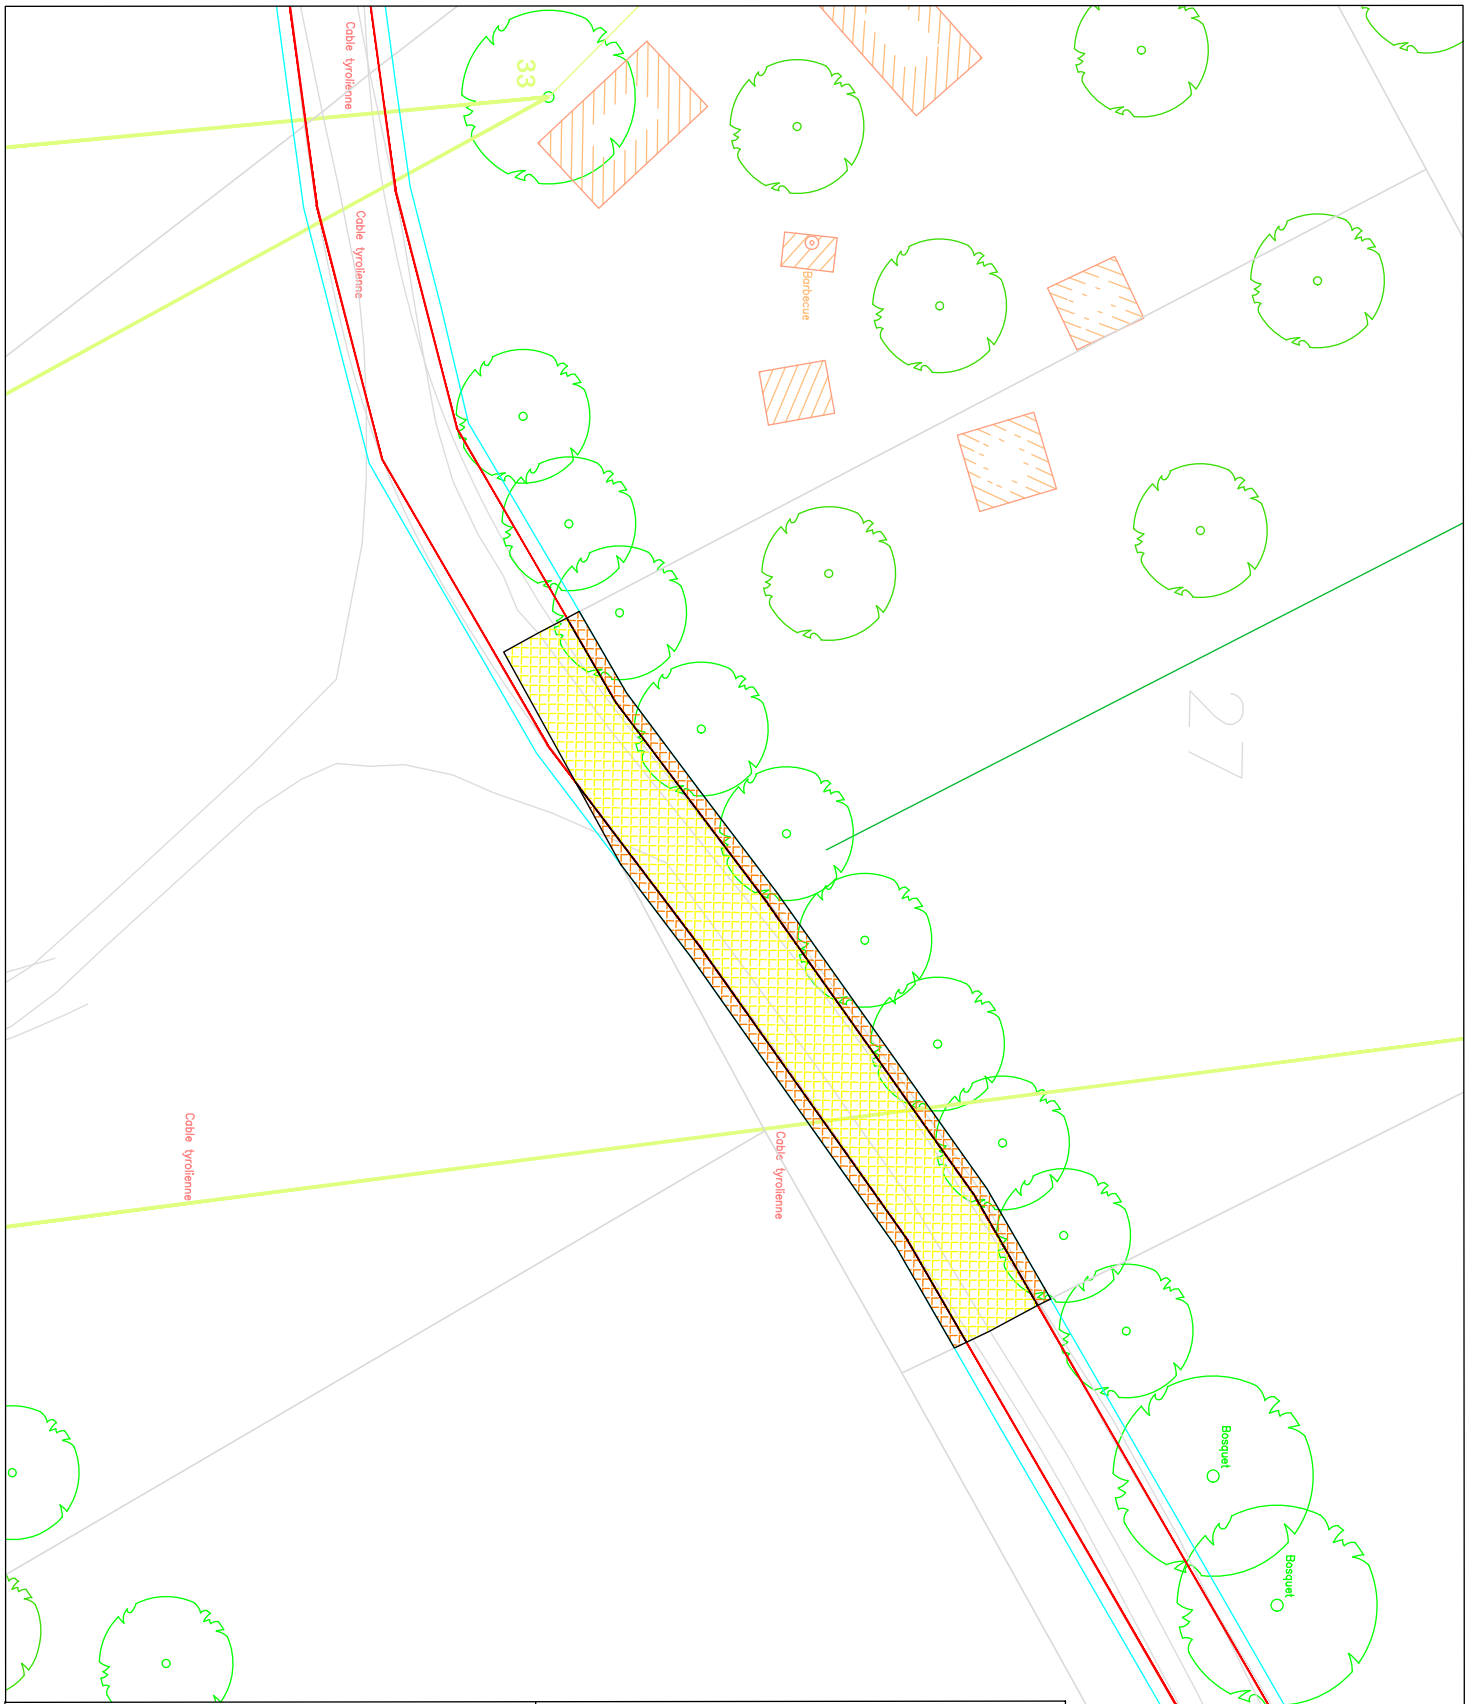

Maître d'ouvrage	Maître d'oeuvre	Saint Jean de Maurienne		
St Jean Maurienne	3CMA Communauté de Communes Cœur de Maurienne Arvan	Voie Verte - Emprise foncière		
		Echelle : 1/200	Date : 04 / 10 / 2023	Auteur : LA

Section : AA Parcelle : 27


Commune de
Saint Jean de Maurienne

Contenance cadastrale : 1225 m²

Emprise Voie Verte : 92 m²

Emprise Travaux : 28 m²

Emprise Totale parcelle : 120 m²

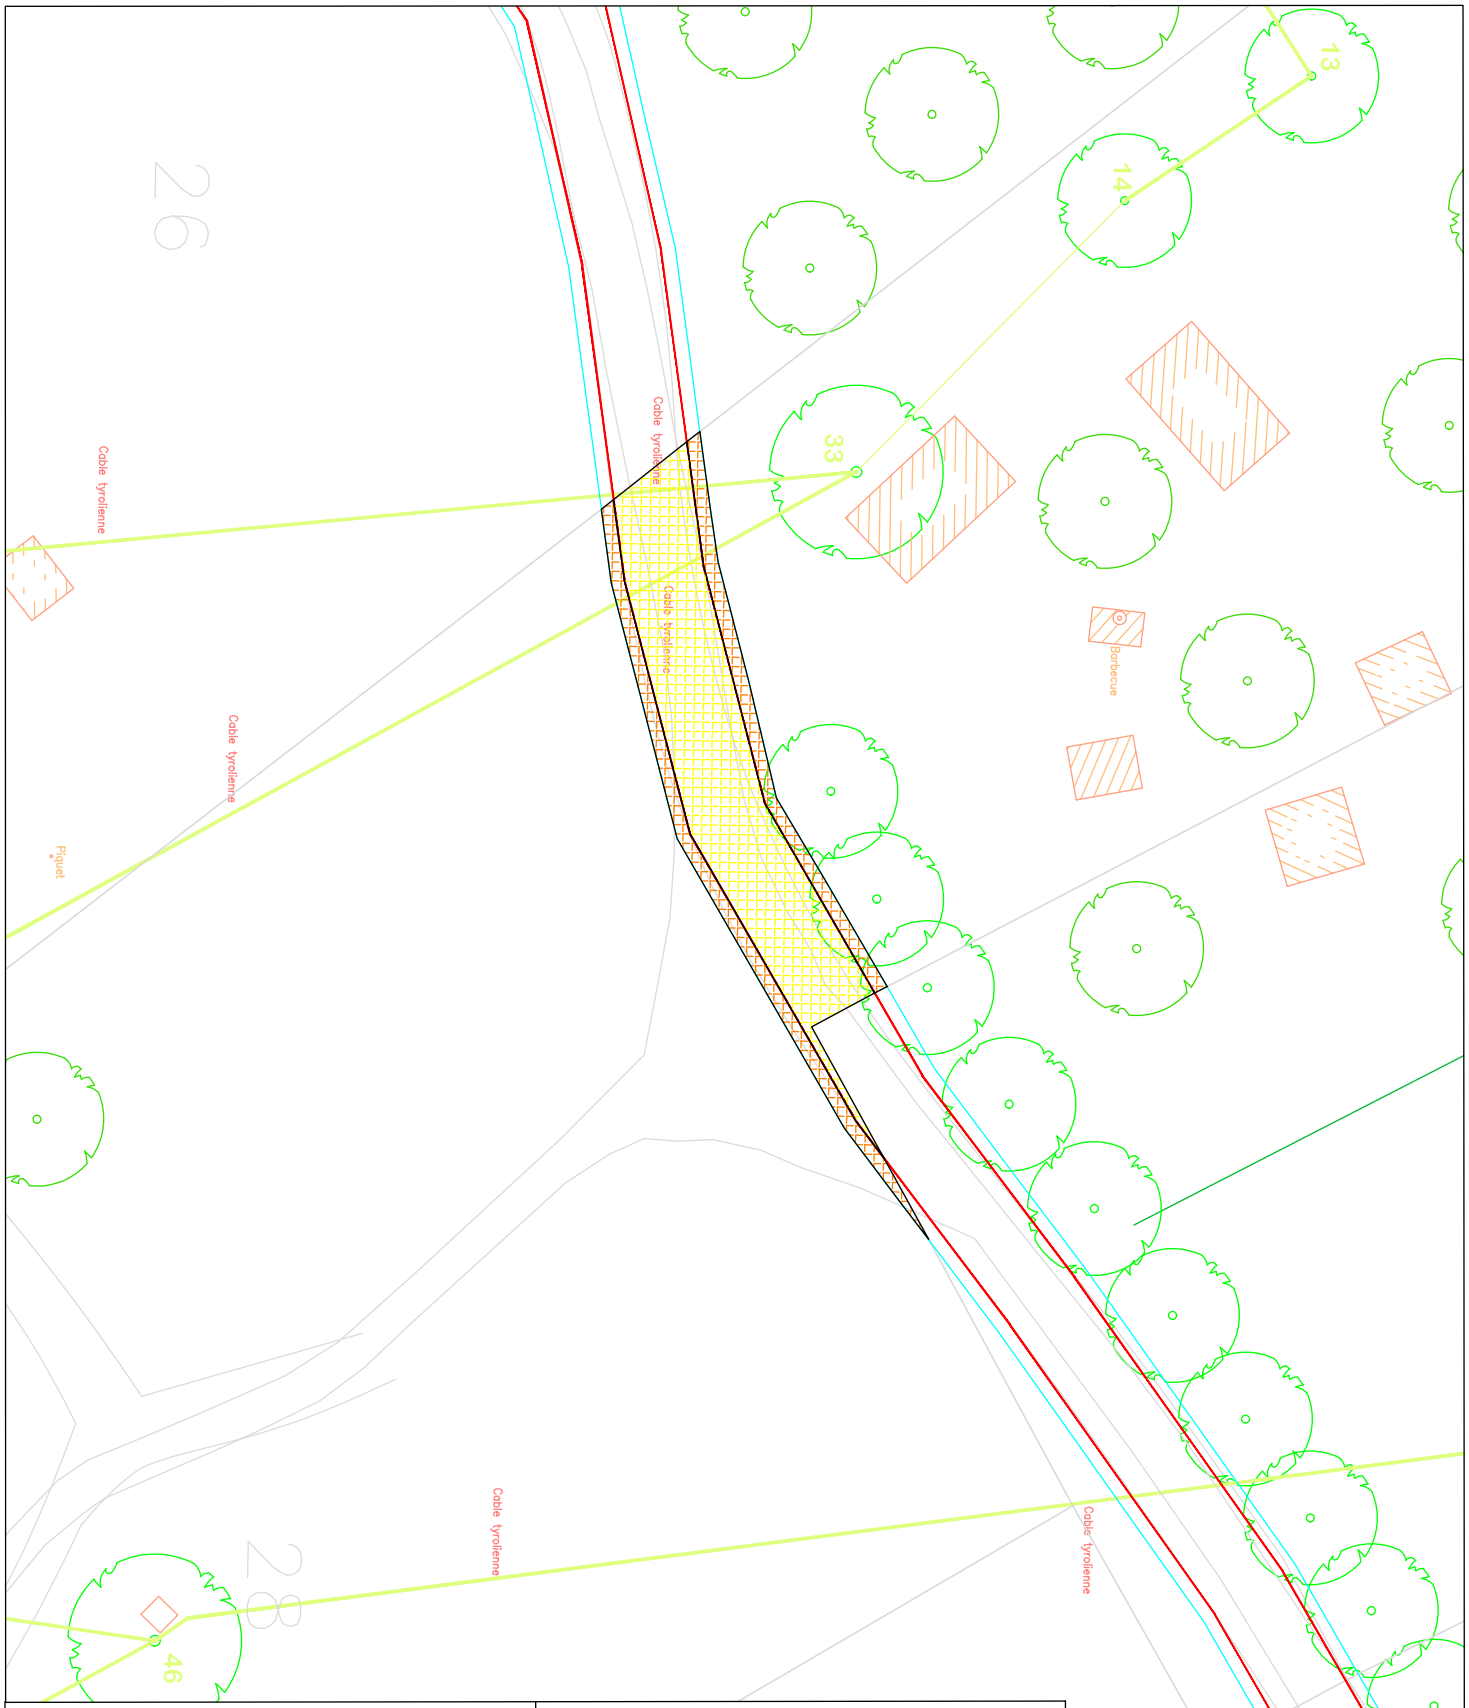

Maître d'ouvrage	Maître d'oeuvre	Saint Jean de Maurienne		
St Jean Maurienne	3CMA Communauté de Communes Cœur de Maurienne Arvan	**Voie Verte - Emprise foncière**		
		Echelle : 1/200	Date : 04 / 10 / 2023	Auteur : LA

Section : AA Parcelle : 28


Commune de
Saint Jean de Maurienne

Contenance cadastrale : 4470 m²

Emprise Voie Verte : 66 m²

Emprise Travaux : 26 m²

Emprise Totale parcelle : 92 m²

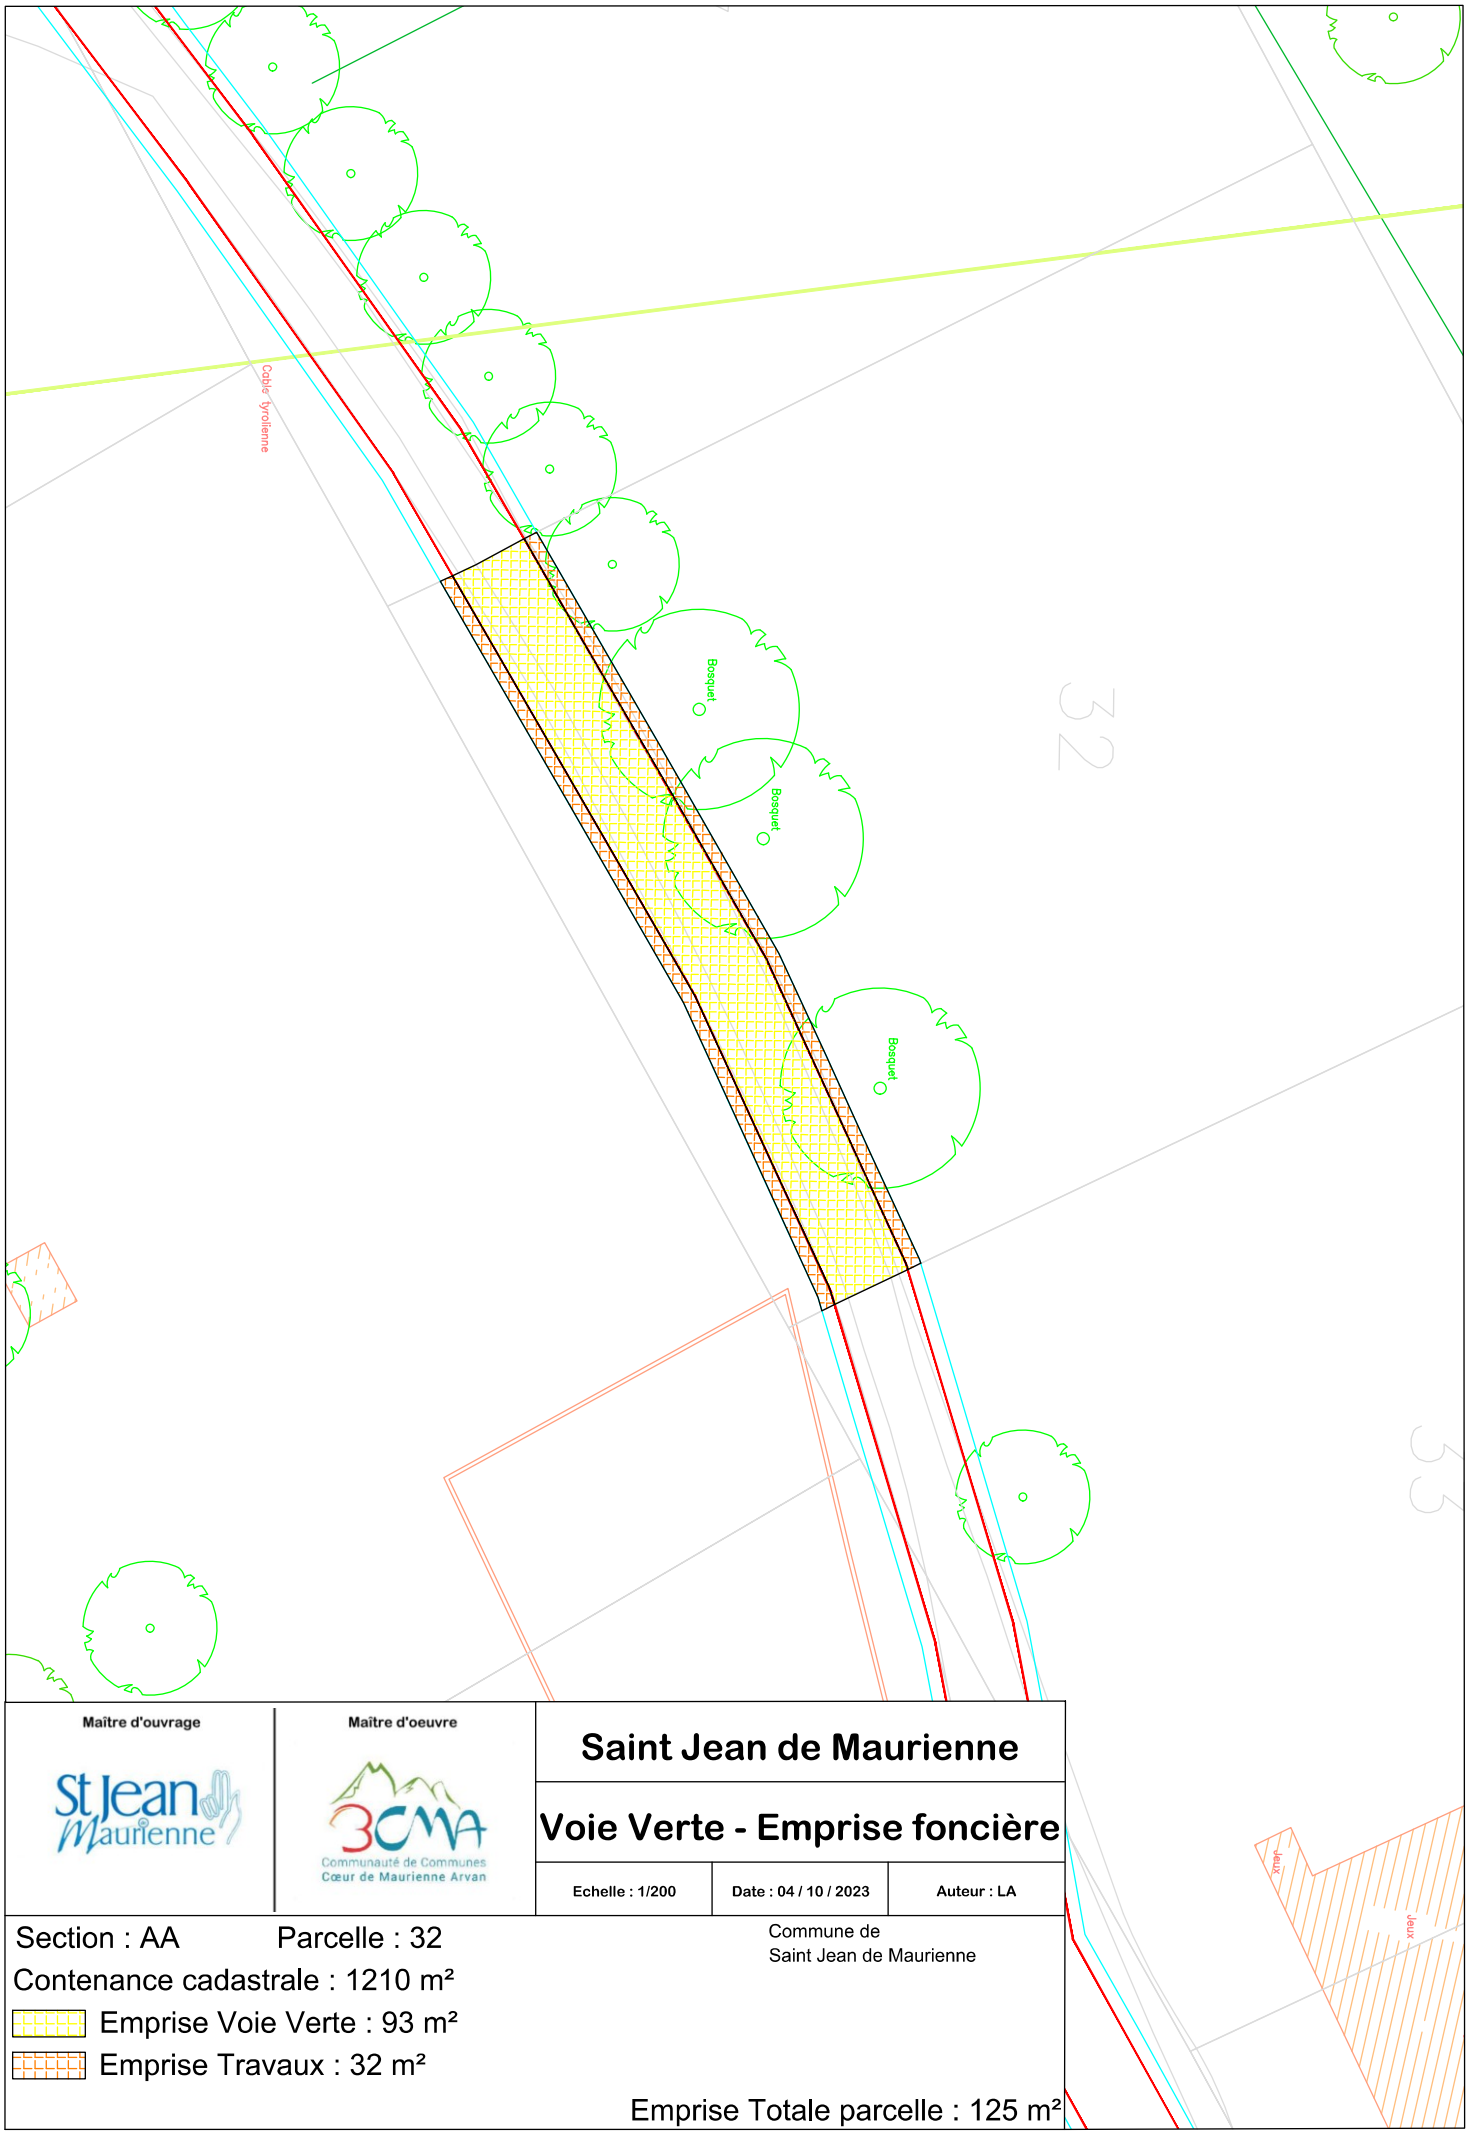

Maître d'ouvrage

St Jean Maurienne

Maître d'oeuvre

3CMA
Communauté de Communes
Cœur de Maurienne Arvan

Saint Jean de Maurienne

Voie Verte - Emprise foncière

Echelle : 1/200	Date : 04 / 10 / 2023	Auteur : LA

Section : AA Parcelle : 32


Contenance cadastrale : 1210 m²

Emprise Voie Verte : 93 m²

Emprise Travaux : 32 m²

Commune de
Saint Jean de Maurienne

Emprise Totale parcelle : 125 m²

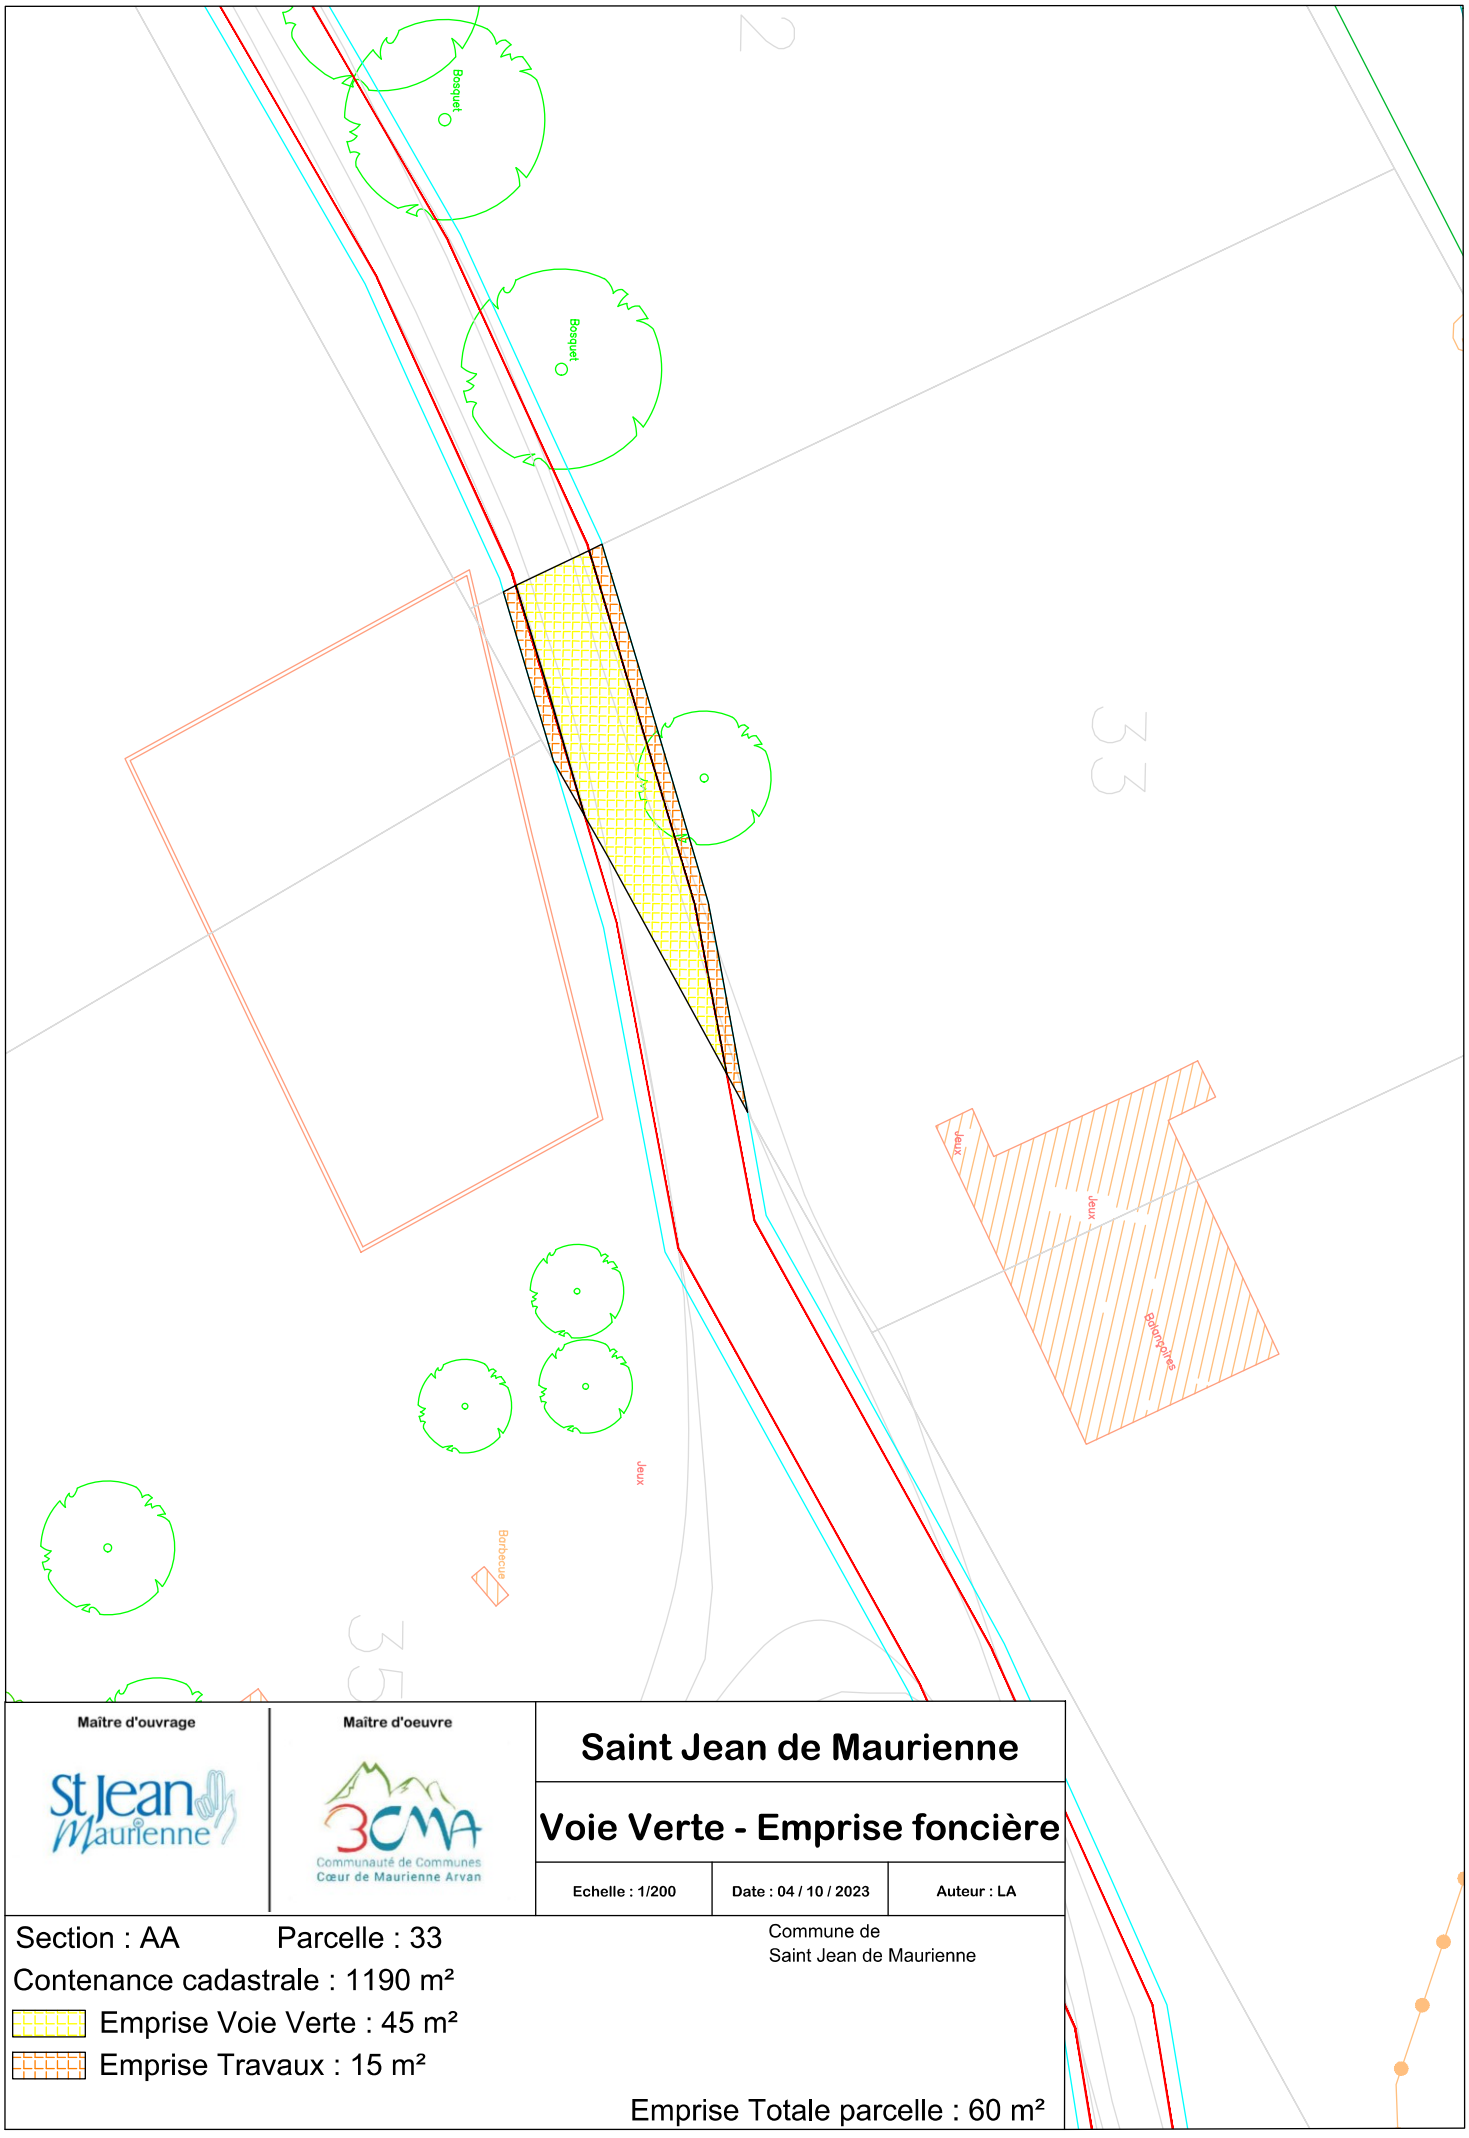

Maître d'ouvrage	Maître d'oeuvre	Saint Jean de Maurienne		
St Jean Maurienne	3CMA Communauté de Communes Cœur de Maurienne Arvan	**Voie Verte - Emprise foncière**		
		Echelle : 1/200	Date : 04 / 10 / 2023	Auteur : LA

Section : AA Parcelle : 33


Contenance cadastrale : 1190 m²

Emprise Voie Verte : 45 m²

Emprise Travaux : 15 m²

Commune de
Saint Jean de Maurienne

Emprise Totale parcelle : 60 m²

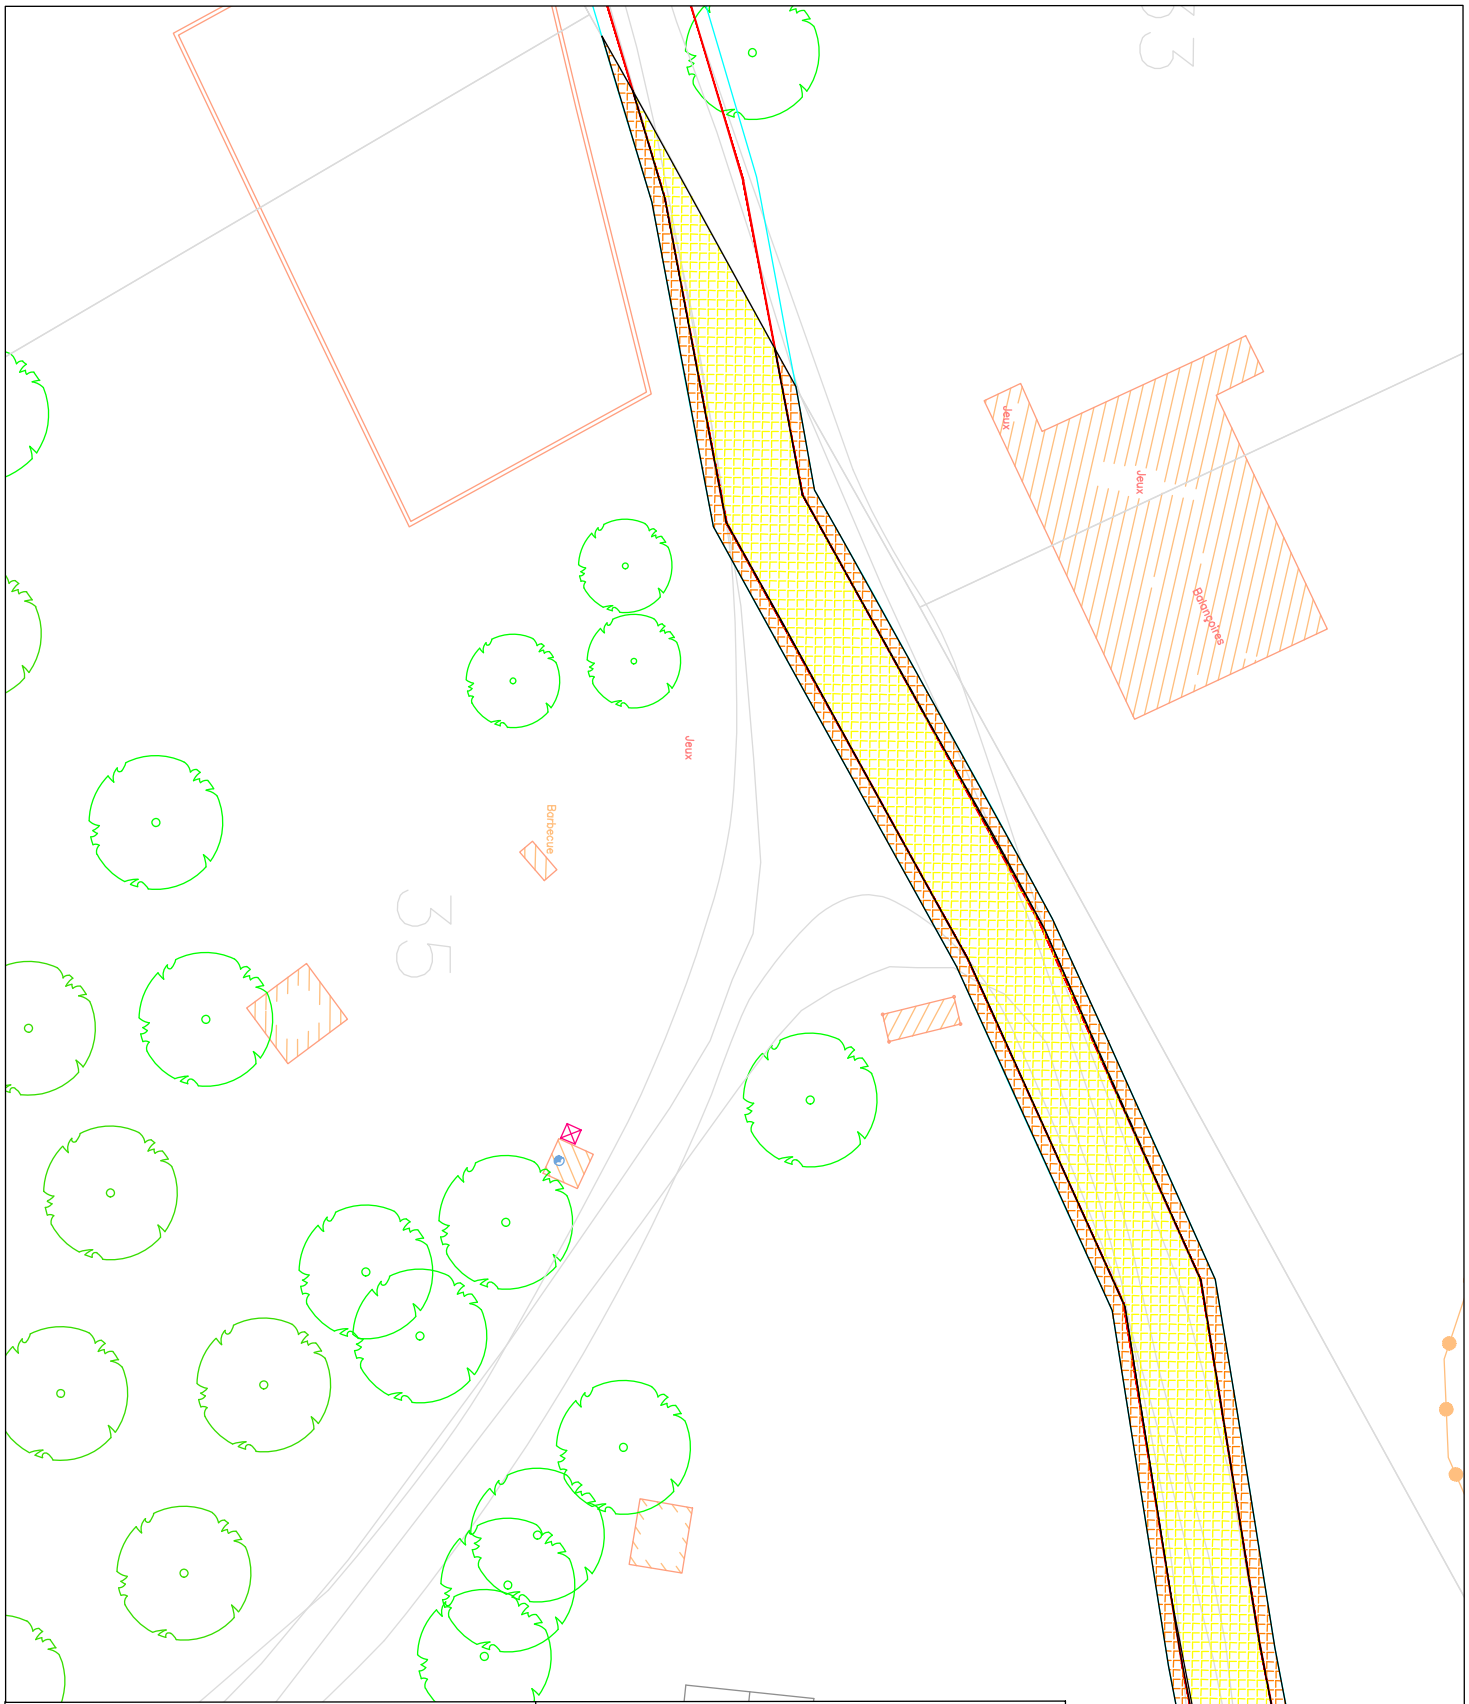

Maître d'ouvrage	Maître d'oeuvre	Saint Jean de Maurienne		
St Jean Maurienne	3CMA Communauté de Communes Cœur de Maurienne Arvan	**Voie Verte - Emprise foncière**		
		Echelle : 1/200	Date : 04 / 10 / 2023	Auteur : LA

Section : AA Parcelle : 35


Contenance cadastrale : 4820 m²

Emprise Voie Verte : 212 m²

Emprise Travaux : 73 m²

Commune de
Saint Jean de Maurienne

Emprise Totale parcelle : 285 m²

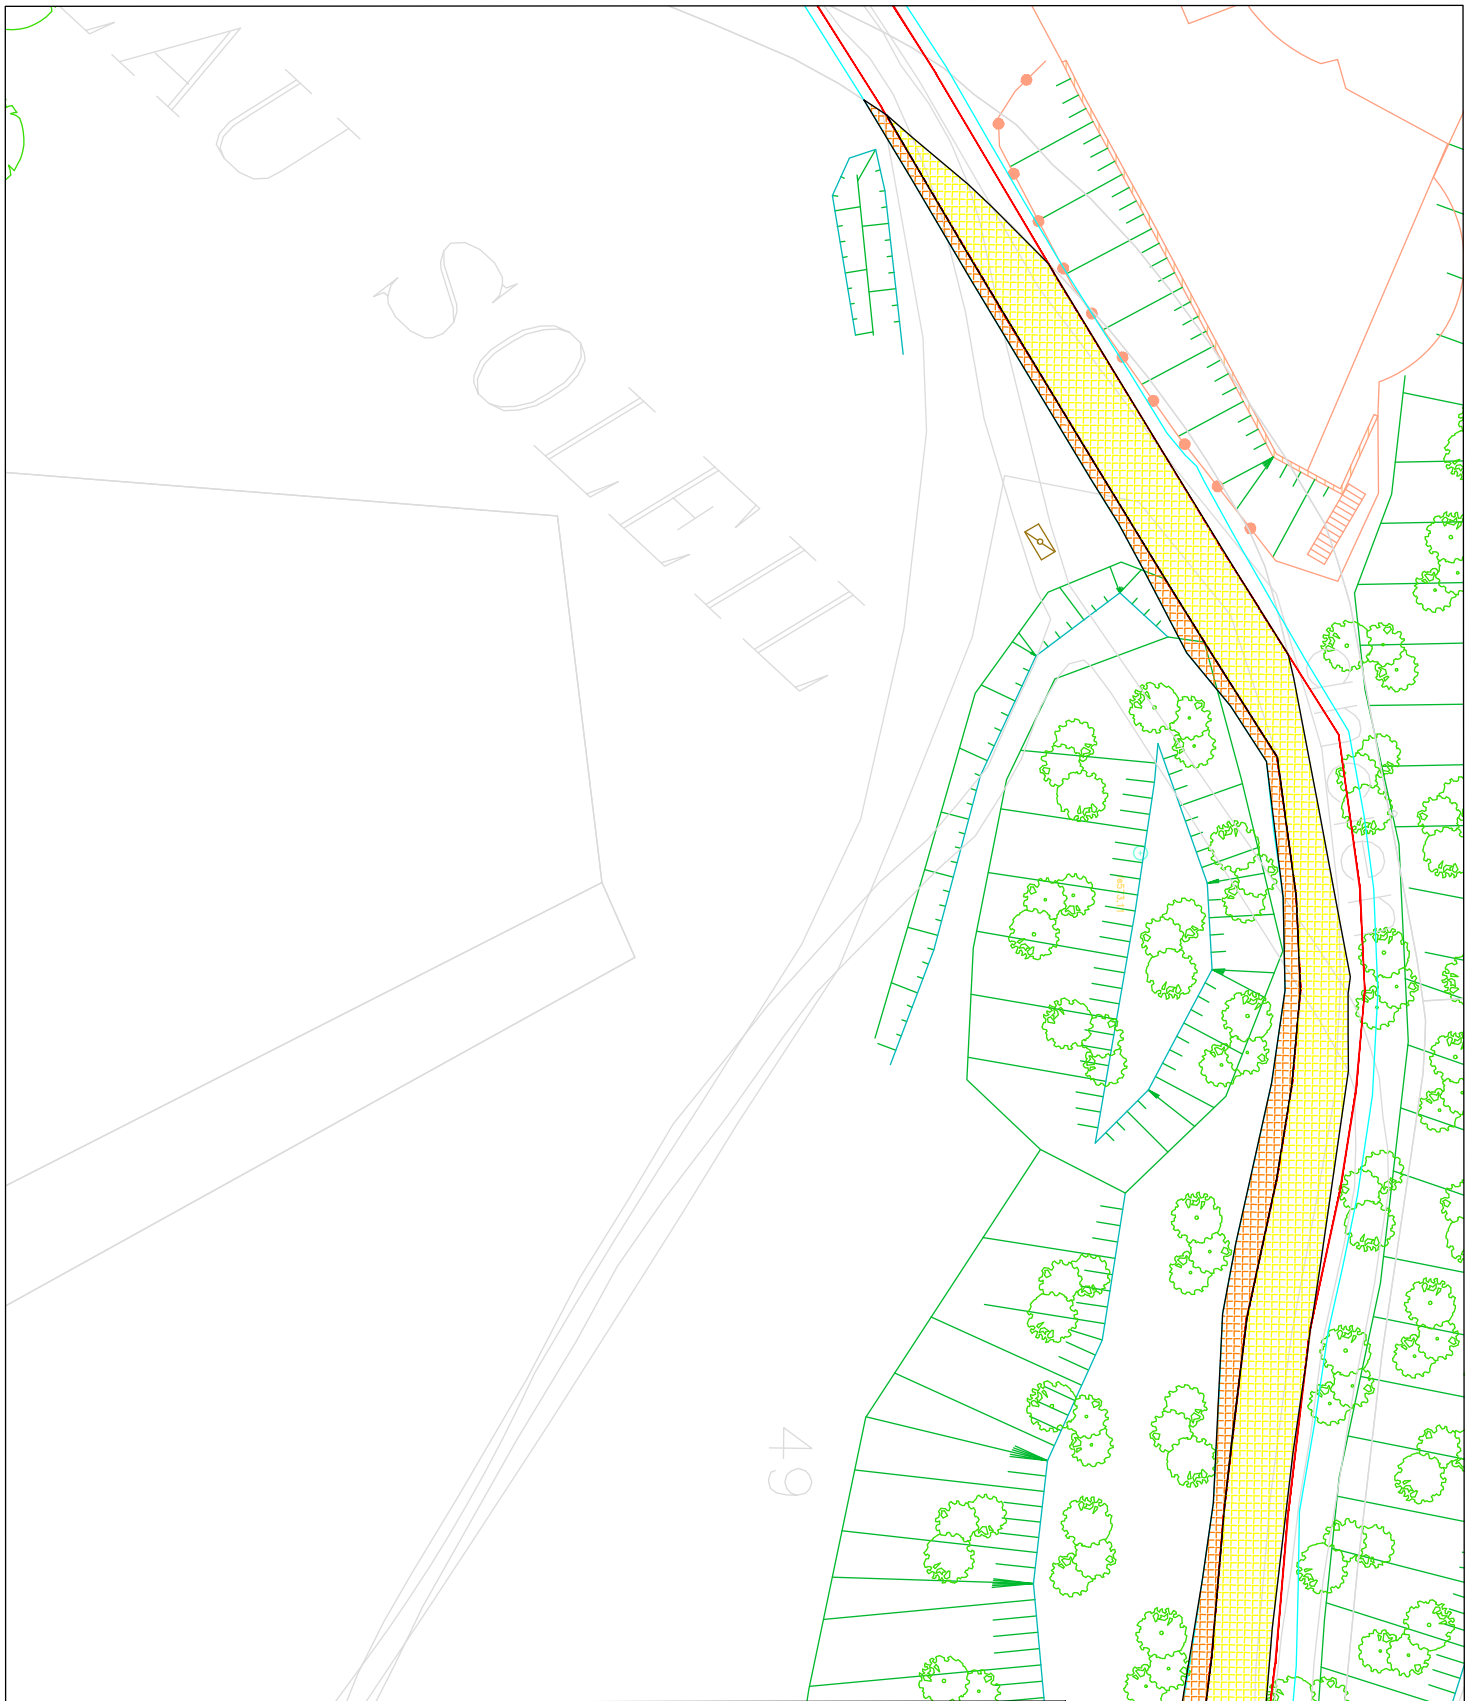

Maître d'ouvrage

Maître d'oeuvre

Saint Jean de Maurienne

Voie Verte - Emprise foncière

Echelle : 1/250	Date : 04 / 10 / 2023	Auteur : LA

Section : AA Parcelle : 49


Commune de
Saint Jean de Maurienne

Contenance cadastrale : 7879 m²

Emprise Voie Verte : 234 m²

Emprise Travaux : 76 m²

Emprise Totale parcelle : 310 m²

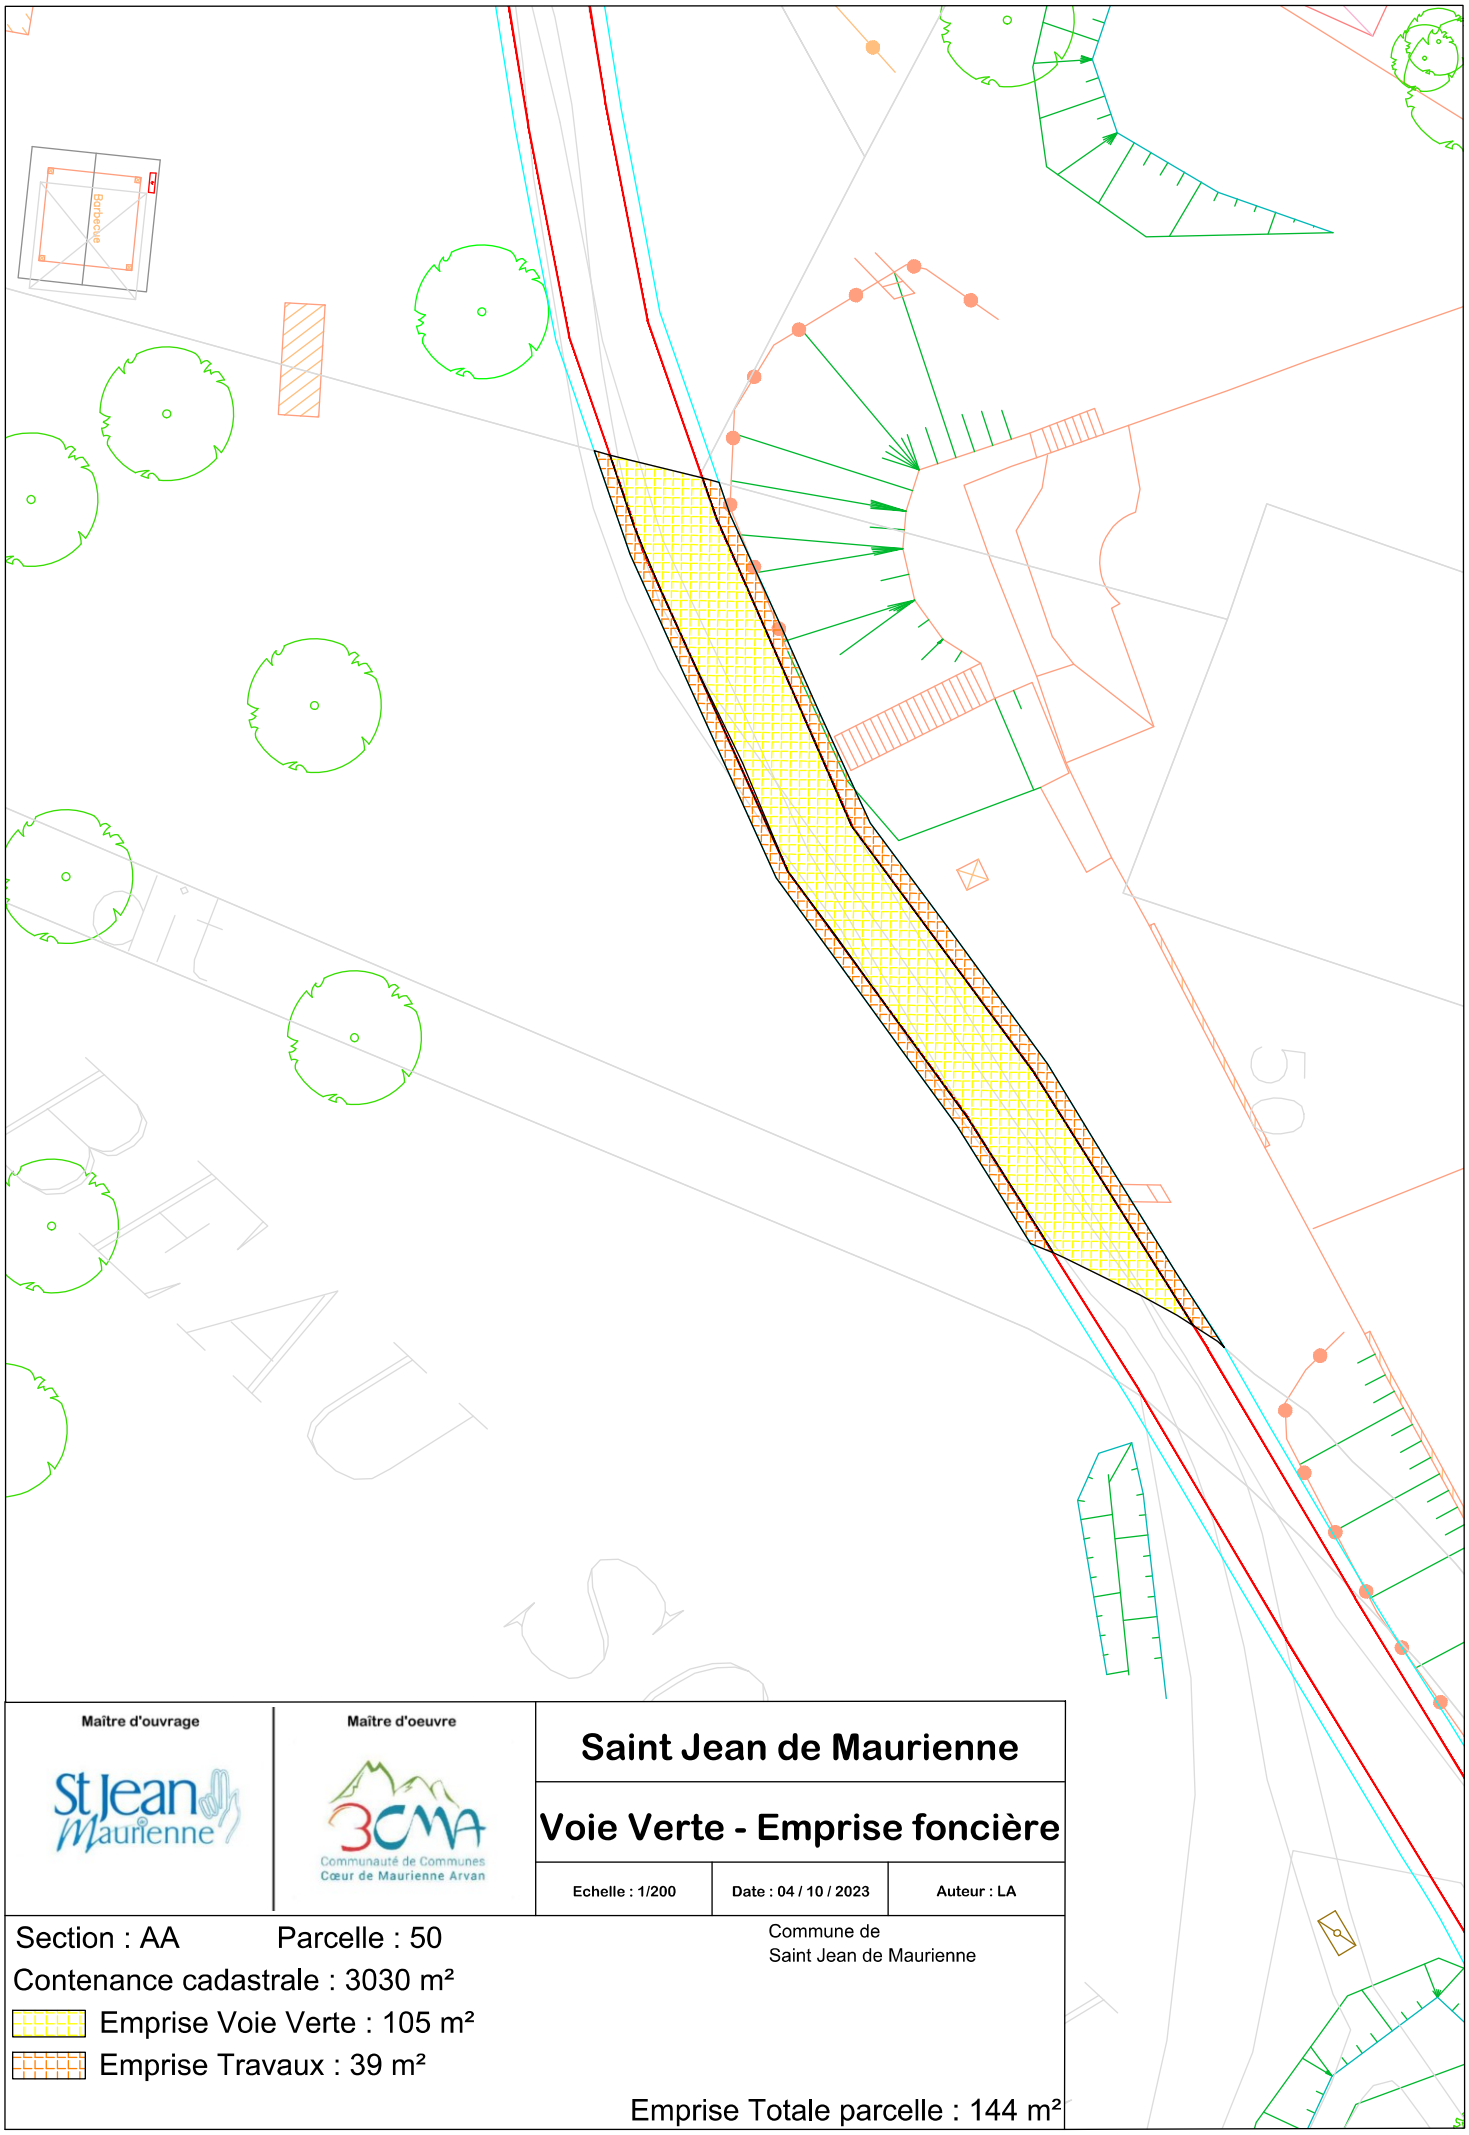

Maître d'ouvrage	Maître d'oeuvre	Saint Jean de Maurienne		
St Jean Maurienne	3CMA Communauté de Communes Cœur de Maurienne Arvan	Voie Verte - Emprise foncière		
		Echelle : 1/200	Date : 04 / 10 / 2023	Auteur : LA

Section : AA Parcelle : 50


Contenance cadastrale : 3030 m²

Emprise Voie Verte : 105 m²

Emprise Travaux : 39 m²

Commune de
Saint Jean de Maurienne

Emprise Totale parcelle : 144 m²

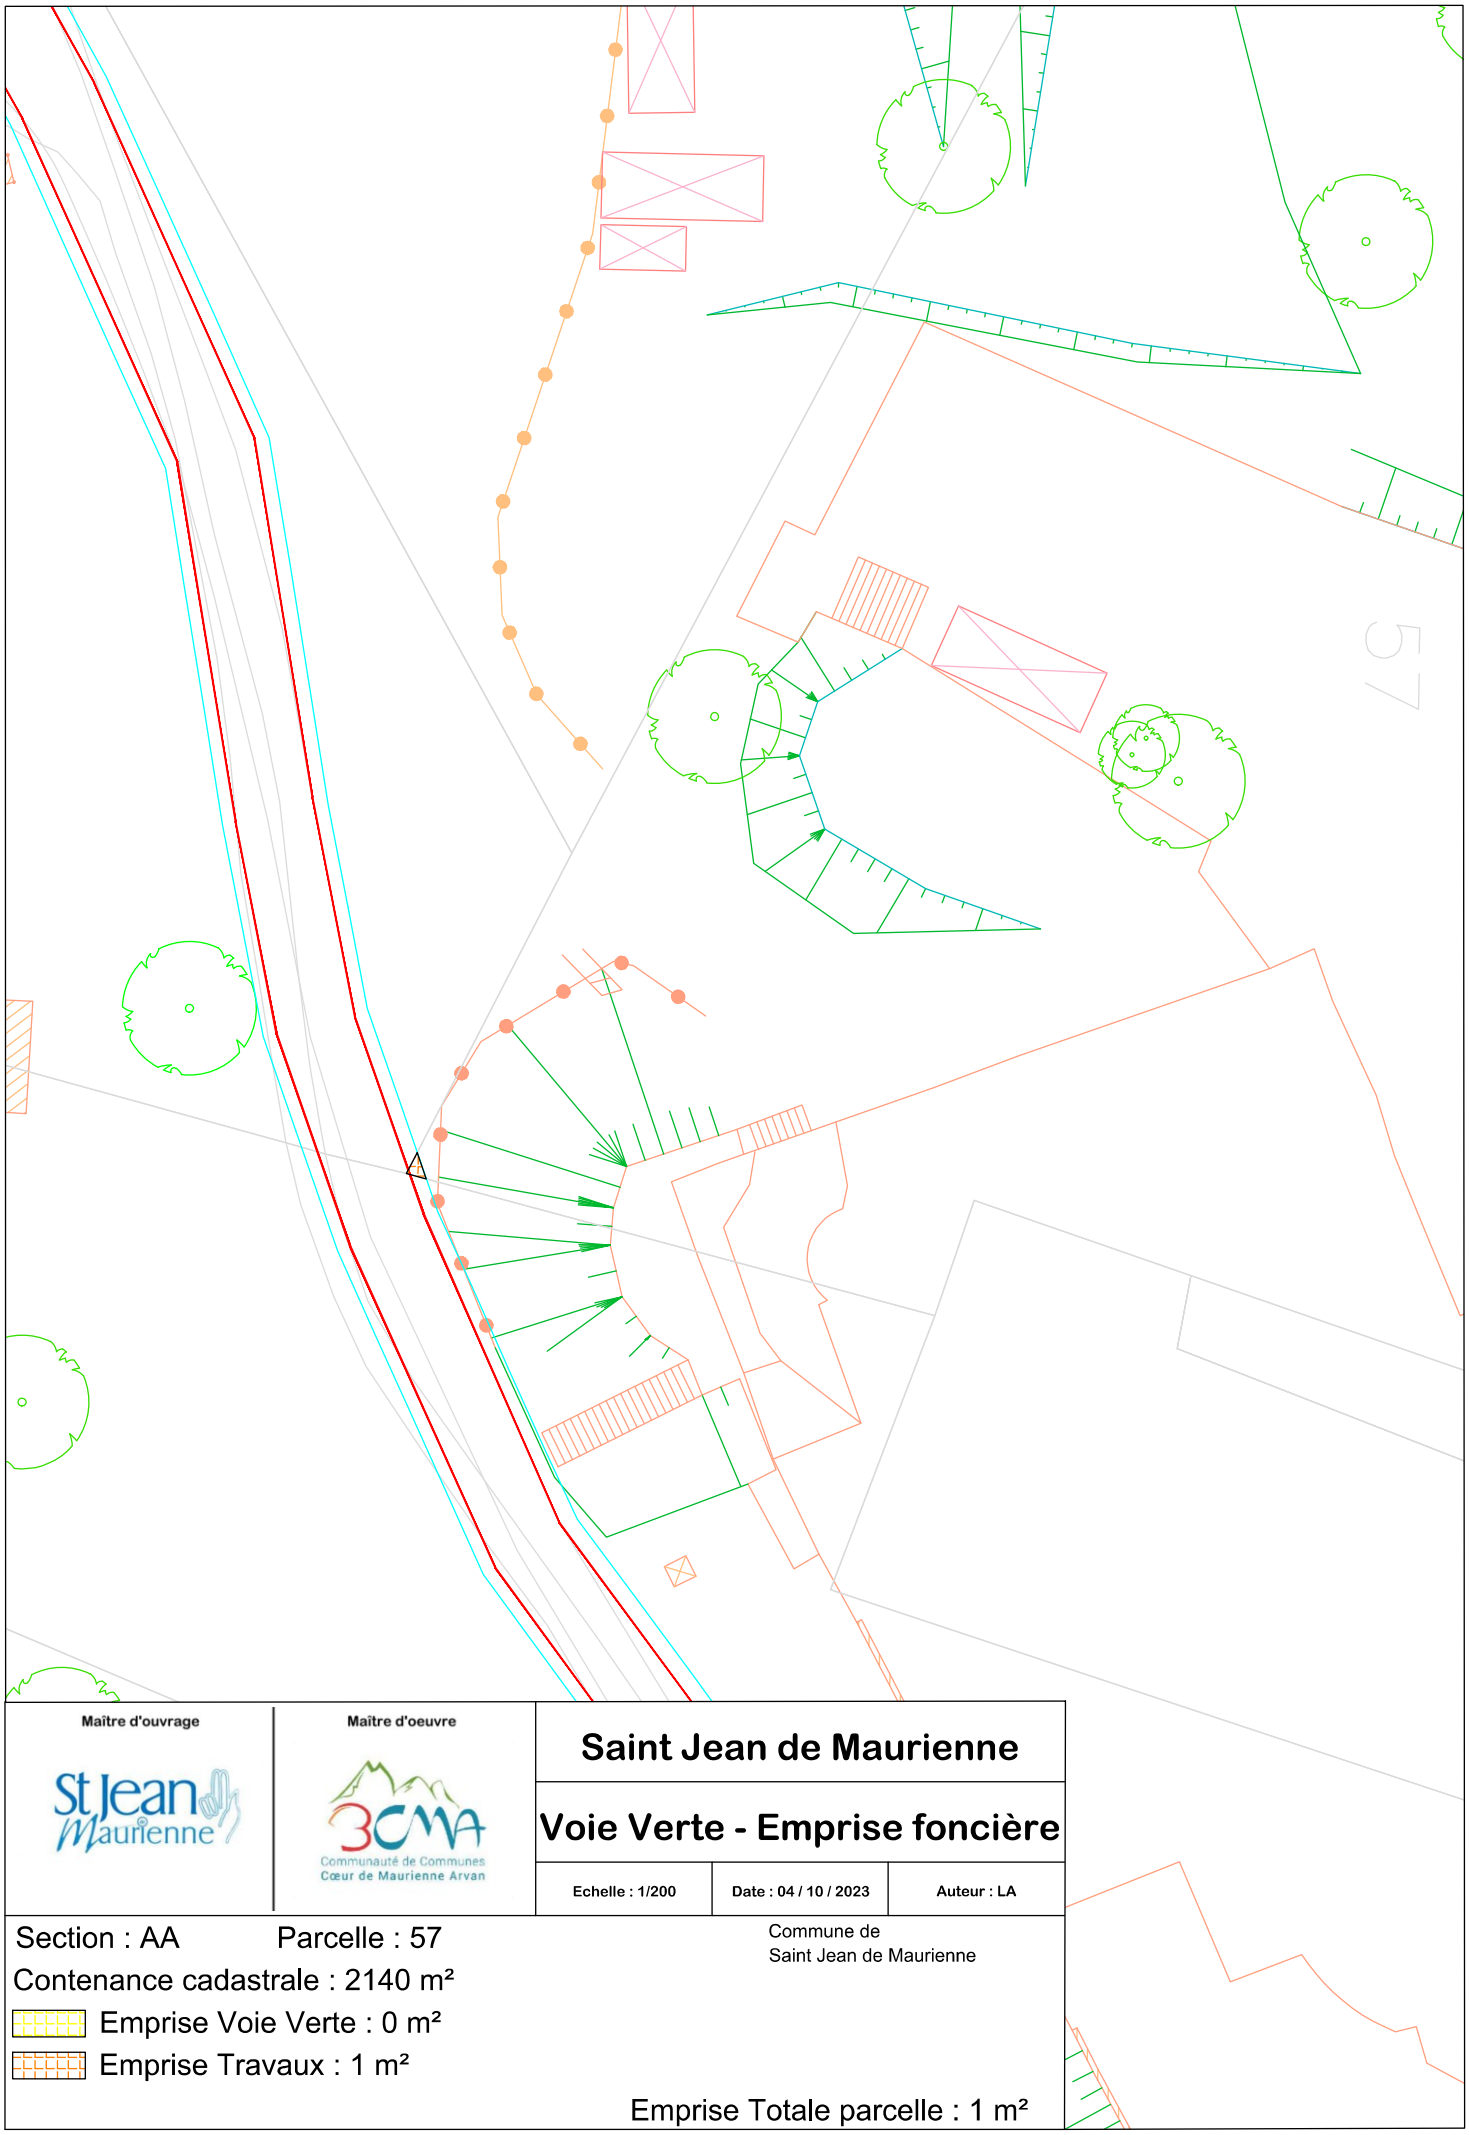

Maître d'ouvrage

Maître d'oeuvre

Saint Jean de Maurienne

Voie Verte - Emprise foncière

Echelle : 1/200	Date : 04 / 10 / 2023	Auteur : LA

Section : AA Parcelle : 57


Contenance cadastrale : 2140 m²

Emprise Voie Verte : 0 m²

Emprise Travaux : 1 m²

Commune de
Saint Jean de Maurienne

Emprise Totale parcelle : 1 m²

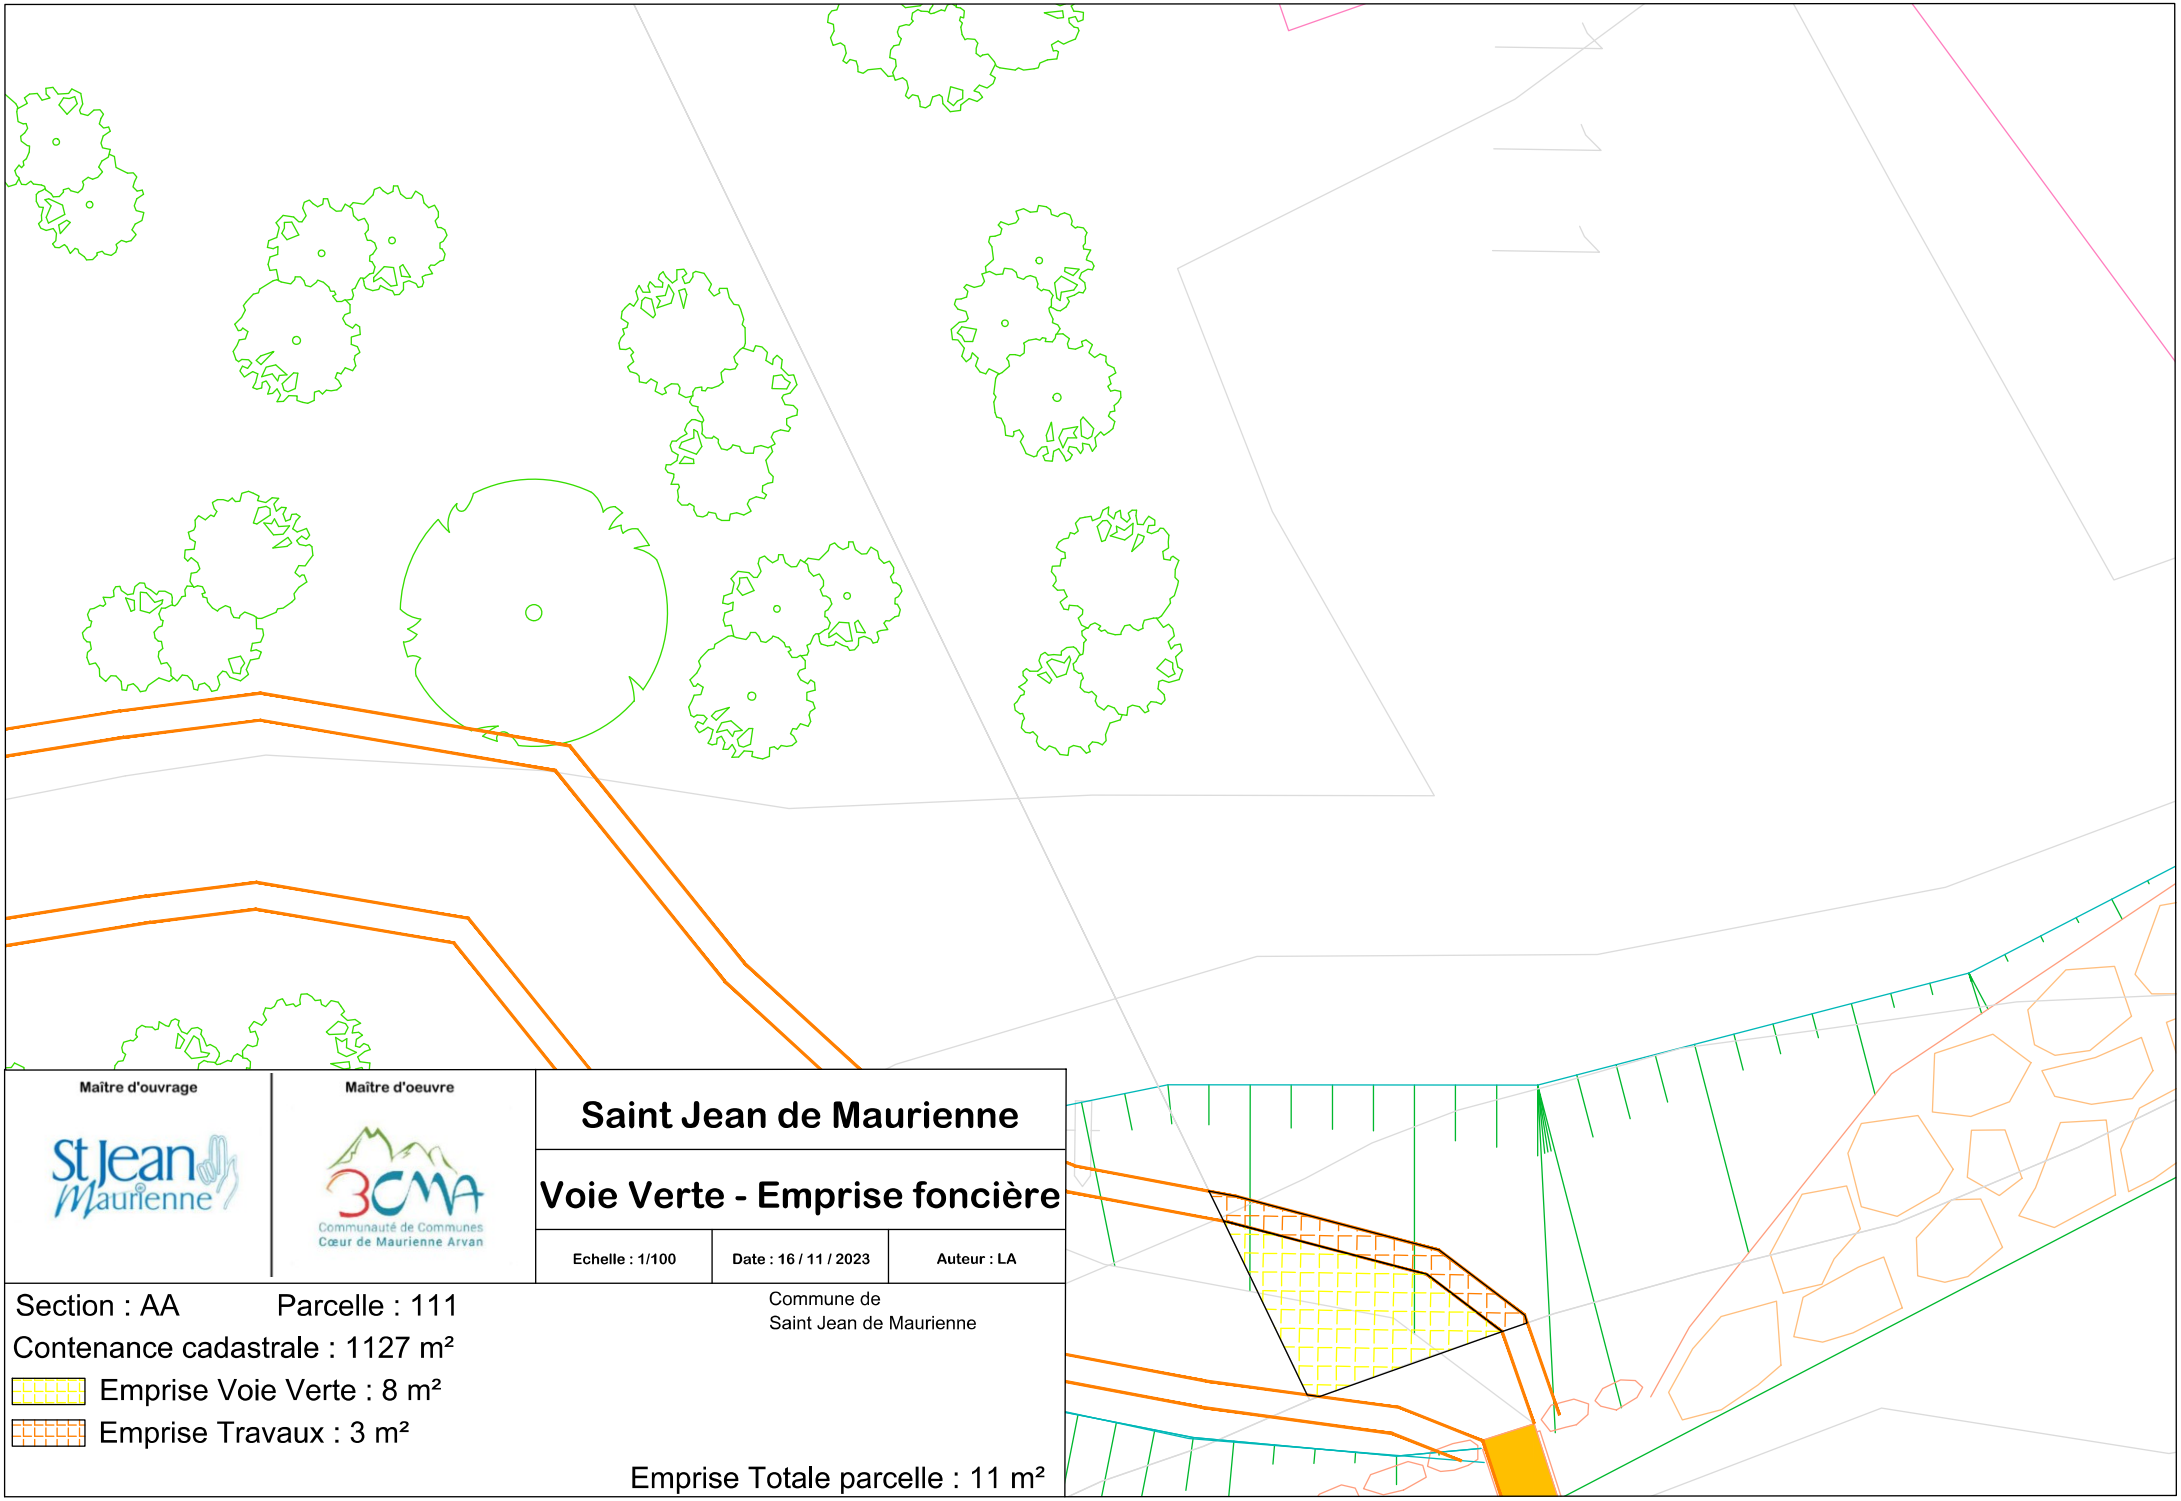

Maître d'ouvrage

Maître d'oeuvre

Saint Jean de Maurienne

Voie Verte - Emprise foncière

Echelle : 1/100	Date : 16 / 11 / 2023	Auteur : LA

Section : AA Parcelle : 111

Contenance cadastrale : 1127 m²

Emprise Voie Verte : 8 m²

Emprise Travaux : 3 m²

Commune de
Saint Jean de Maurienne

Emprise Totale parcelle : 11 m²



Maître d'ouvrage

St Jean Maurienne

Maître d'oeuvre

3CMA
Communauté de Communes
Cœur de Maurienne Arvan

Saint Jean de Maurienne

Voie Verte - Emprise foncière

Echelle : 1/200	Date : 04 / 10 / 2023	Auteur : LA

Section : AA Parcelle : 114


Mme. Taravel Lucie
Mr. Taravel Jean-Michel

Contenance cadastrale : 1157 m²

Emprise Voie Verte : 18 m²

Emprise Travaux : 12 m²

Emprise Totale parcelle : 30 m²

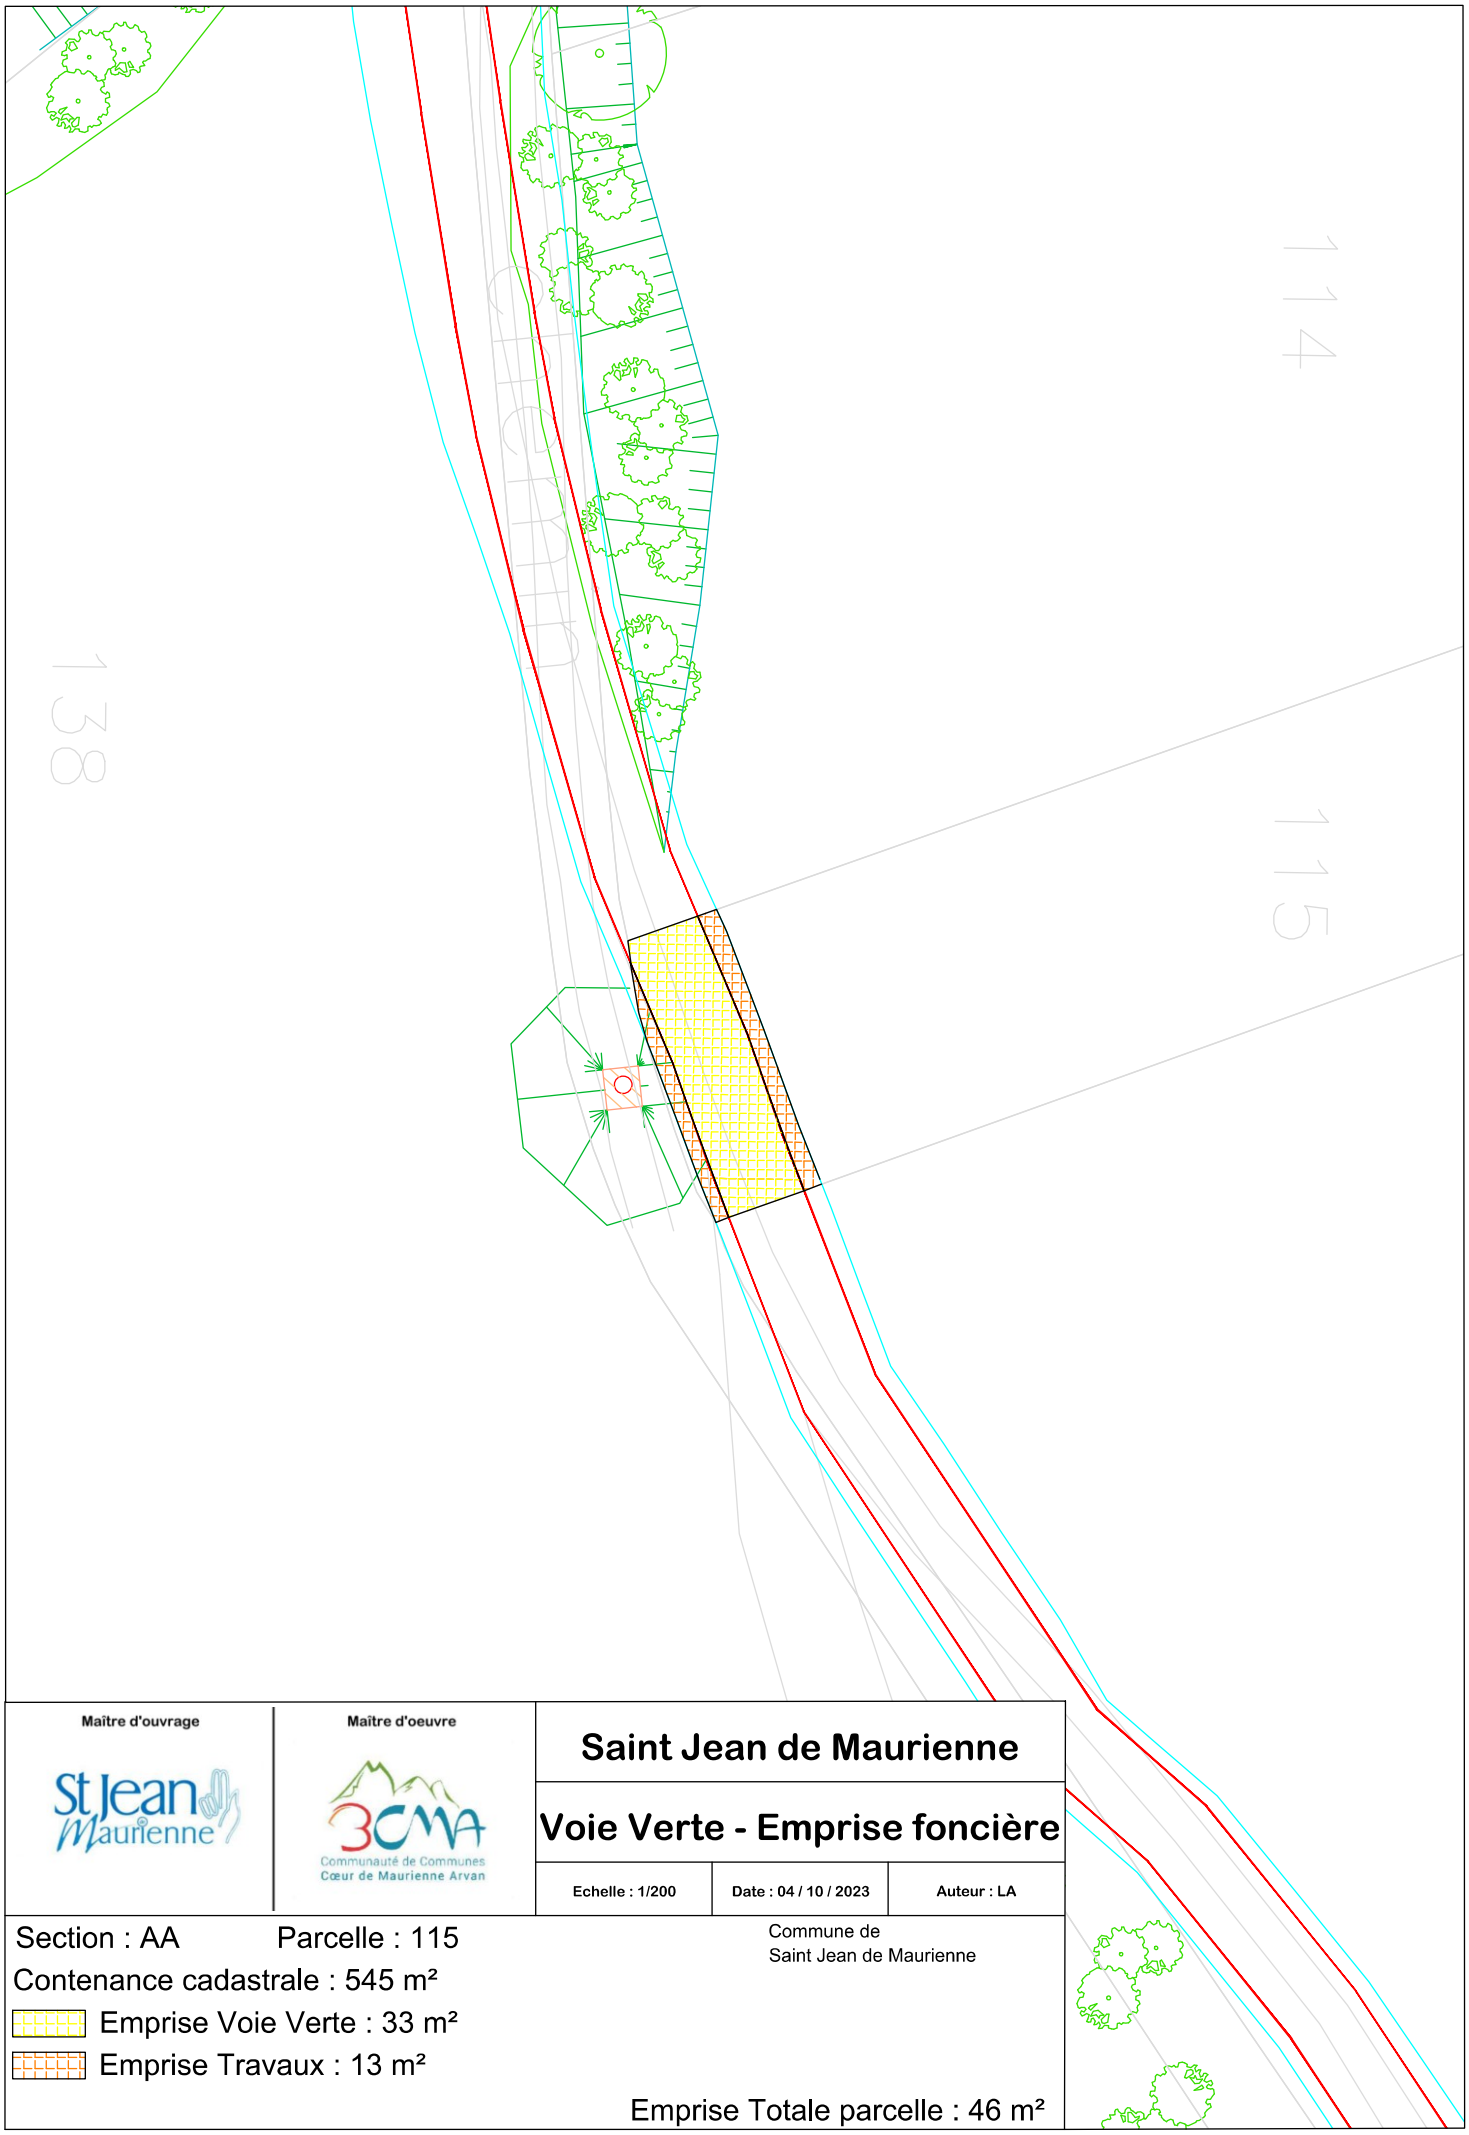

Maître d'ouvrage

Maître d'oeuvre

Saint Jean de Maurienne

Voie Verte - Emprise foncière

Echelle : 1/200	Date : 04 / 10 / 2023	Auteur : LA

Section : AA Parcelle : 115

Contenance cadastrale : 545 m²

Emprise Voie Verte : 33 m²

Emprise Travaux : 13 m²

Commune de
Saint Jean de Maurienne

Emprise Totale parcelle : 46 m²



Maître d'ouvrage

St Jean Maurienne

Maître d'oeuvre

3CMA
Communauté de Communes
Cœur de Maurienne Arvan

Saint Jean de Maurienne

Voie Verte - Emprise foncière

Echelle : 1/200	Date : 04 / 10 / 2023	Auteur : LA

Section : AA Parcelle : 116


Contenance cadastrale : 3336 m²

Emprise Voie Verte : 178 m²

Emprise Travaux : 62 m²

Mme. Balmain Françoise
Mr. Balmain Jean-Paul
Mme. Balmain Thérèse
Mme. Ruaz Annie
Mme. Ruaz Dominique

Emprise Totale parcelle : 240 m²

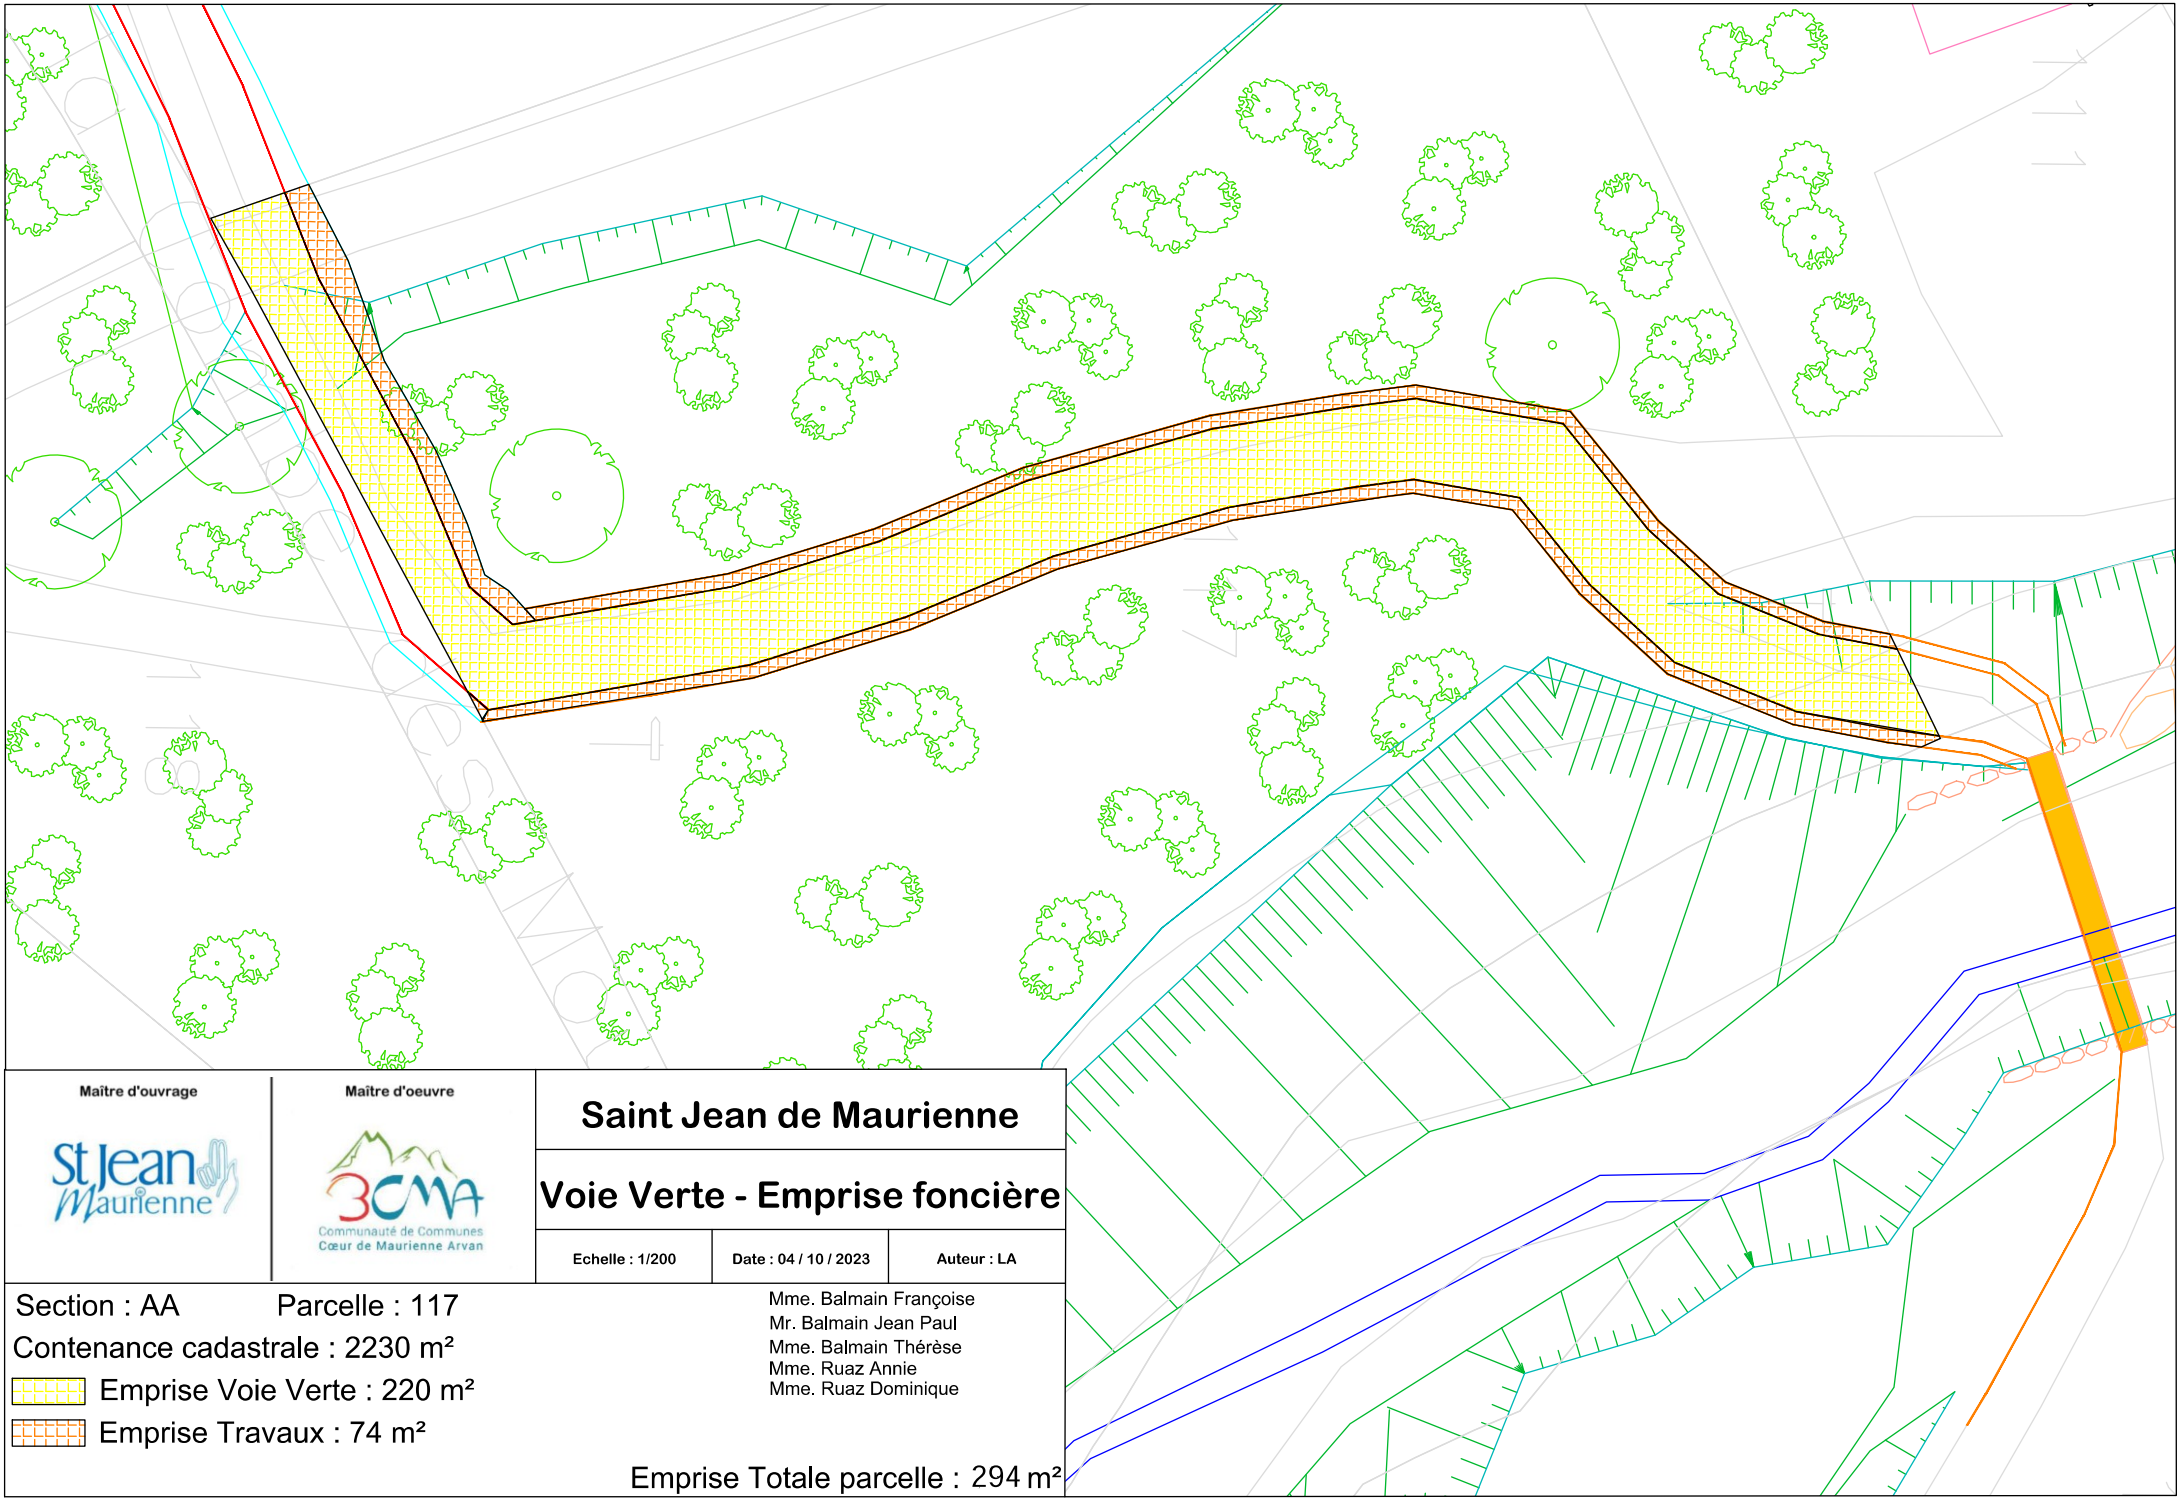

Maître d'ouvrage

Maître d'oeuvre

Saint Jean de Maurienne

Voie Verte - Emprise foncière

Echelle : 1/200	Date : 04 / 10 / 2023	Auteur : LA

Section : AA Parcelle : 117

Contenance cadastrale : 2230 m²

Emprise Voie Verte : 220 m²

Emprise Travaux : 74 m²

Mme. Balmain Françoise
Mr. Balmain Jean Paul
Mme. Balmain Thérèse
Mme. Ruaz Annie
Mme. Ruaz Dominique

Emprise Totale parcelle : 294 m²



Maître d'ouvrage

St Jean Maurienne

Maître d'oeuvre

3CMA
Communauté de Communes
Cœur de Maurienne Arvan

Saint Jean de Maurienne

Voie Verte - Emprise foncière

Echelle : 1/200	Date : 04 / 10 / 2023	Auteur : LA

Section : AA Parcelle : 138


Contenance cadastrale : 5684 m²

Emprise Voie Verte : 51 m²

Emprise Travaux : 50 m²

Mme. Balmain Françoise
Mr. Balmain Jean-Paul
Mme. Balmain Thérèse
Mme. Ruaz Annie
Mme. Ruaz Dominique

Emprise Totale parcelle : 101 m²

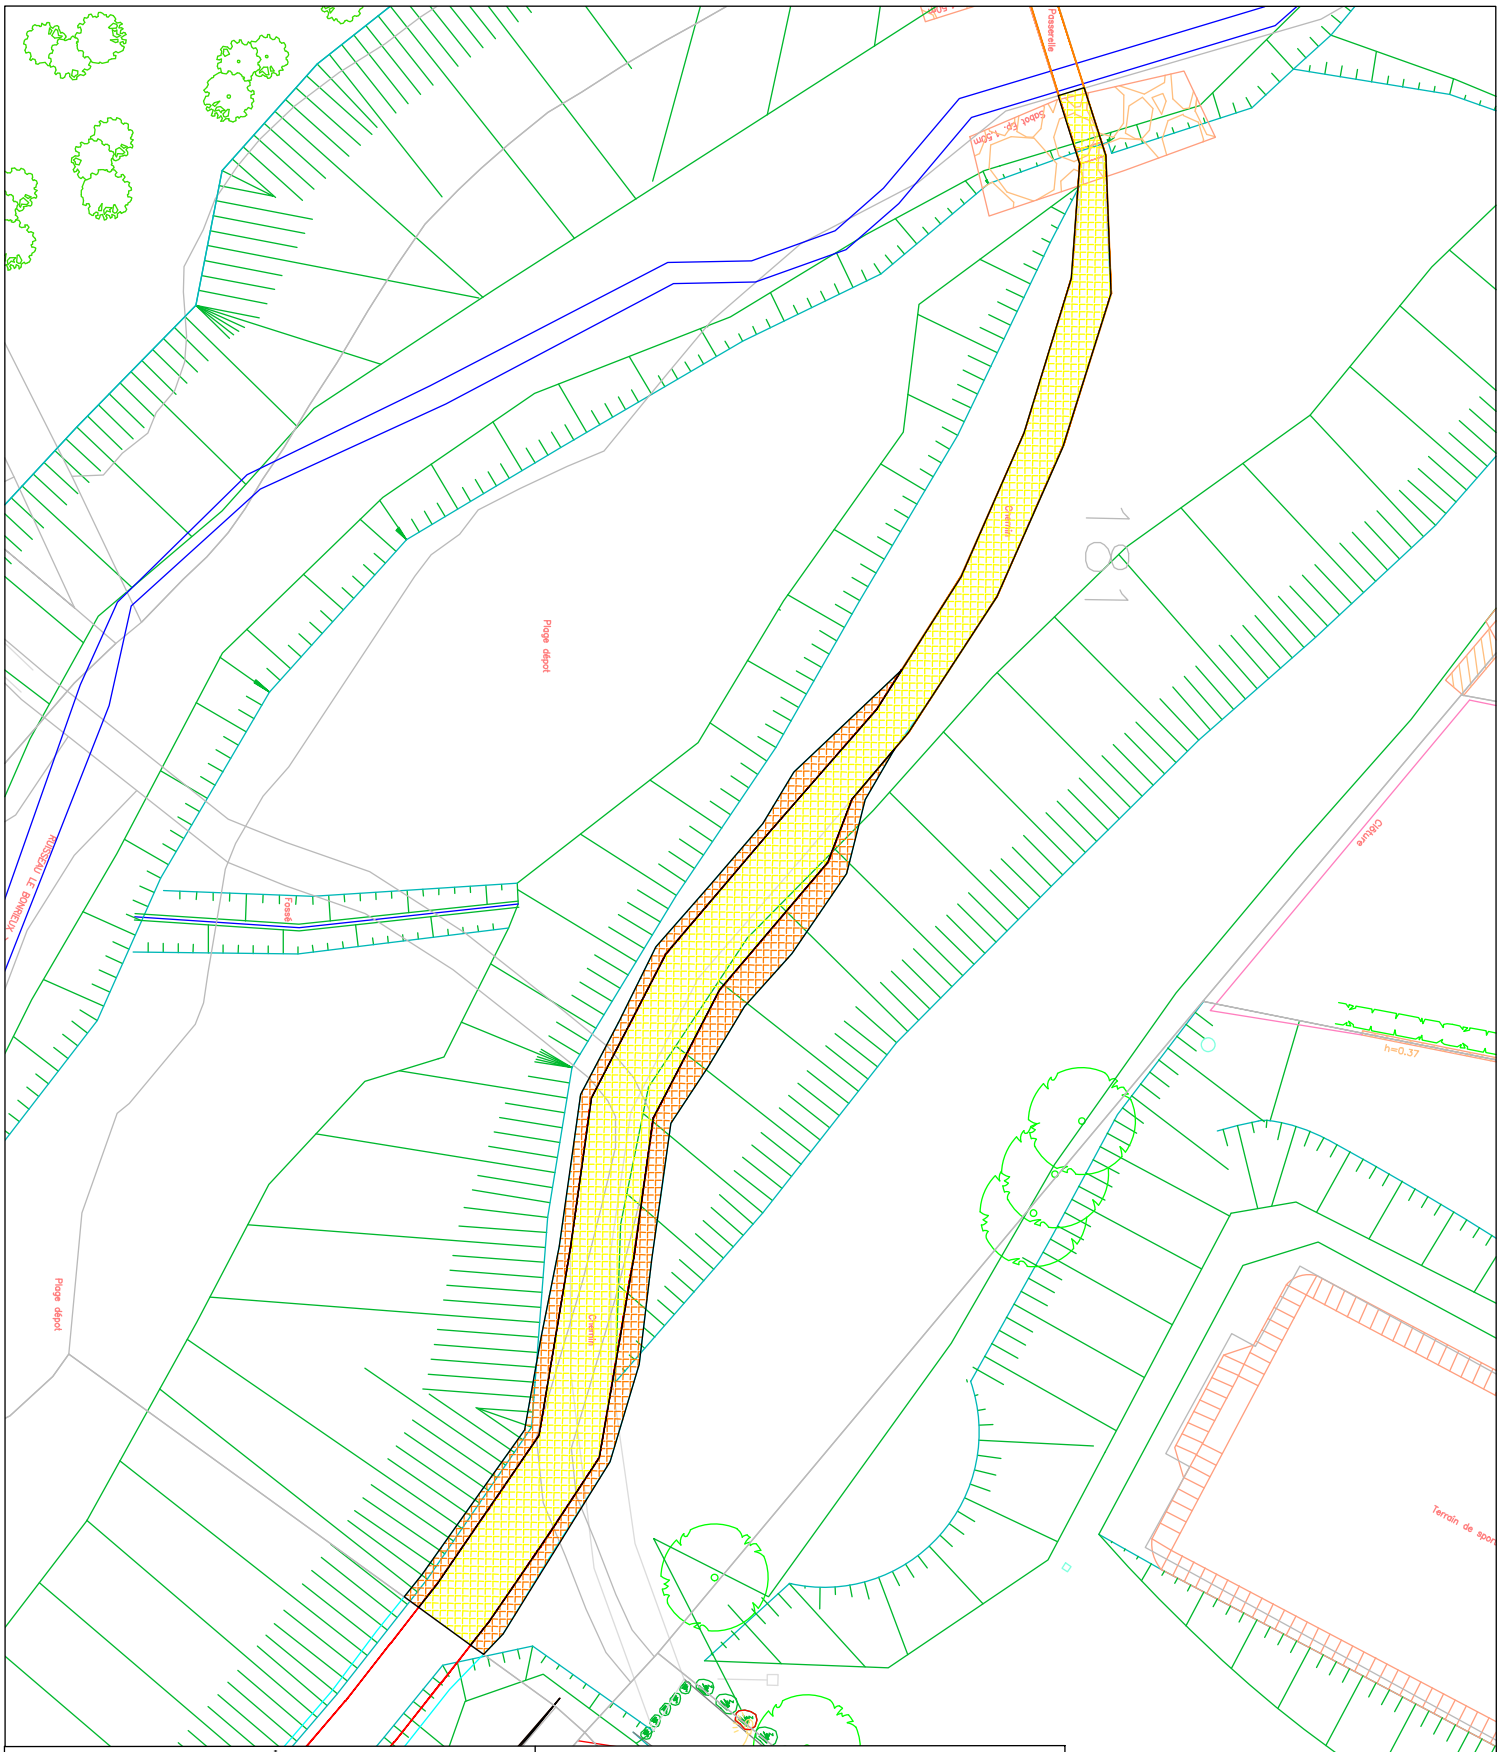

Maître d'ouvrage	Maître d'oeuvre	Saint Jean de Maurienne		
St Jean Maurienne	3CMA Communauté de Communes Cœur de Maurienne Arvan	**Voie Verte - Emprise foncière**		
		Echelle : 1/250	Date : 16 / 11 / 2023	Auteur : LA

Section : AD Parcelle : 181


Contenance cadastrale : 4192 m²

Emprise Voie Verte : 195 m²

Emprise Travaux : 75 m²

Commune de
Saint Jean de Maurienne

Emprise Totale parcelle : 270 m²

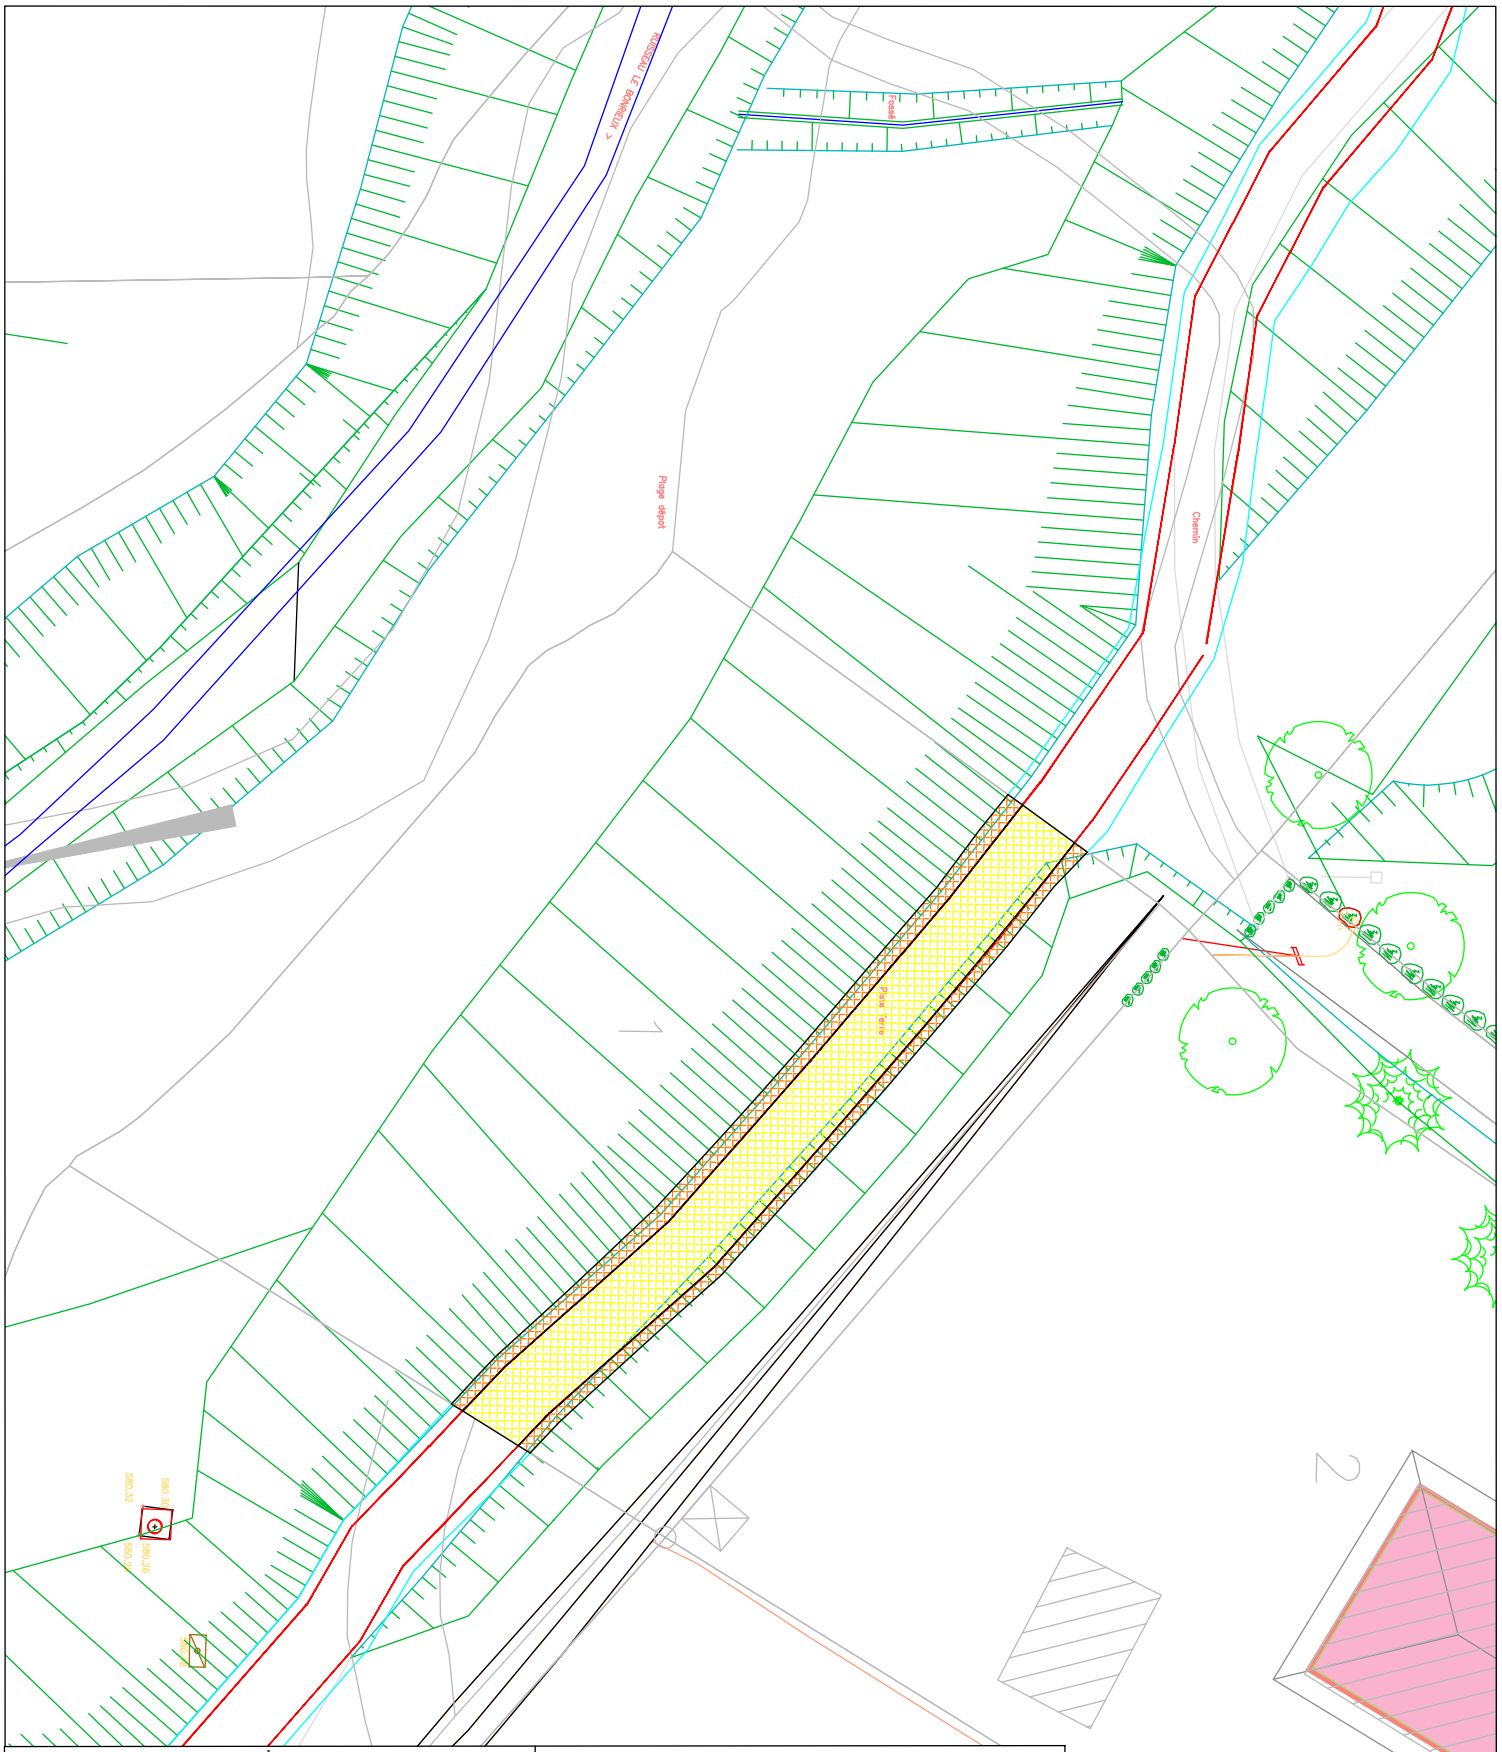

Maître d'ouvrage

St Jean Maurienne

Maître d'oeuvre

3CMA
Communauté de Communes
Cœur de Maurienne Arvan

Saint Jean de Maurienne

Voie Verte - Emprise foncière

Echelle : 1/250	Date : 03 / 10 / 2023	Auteur : LA

Section : BH Parcelle : 1


Copropriétaires de l'Imm D2697

Contenance cadastrale : 1194 m²

Emprise Voie Verte : 116 m²

Emprise Travaux : 50 m²

Emprise Totale parcelle : 166 m²

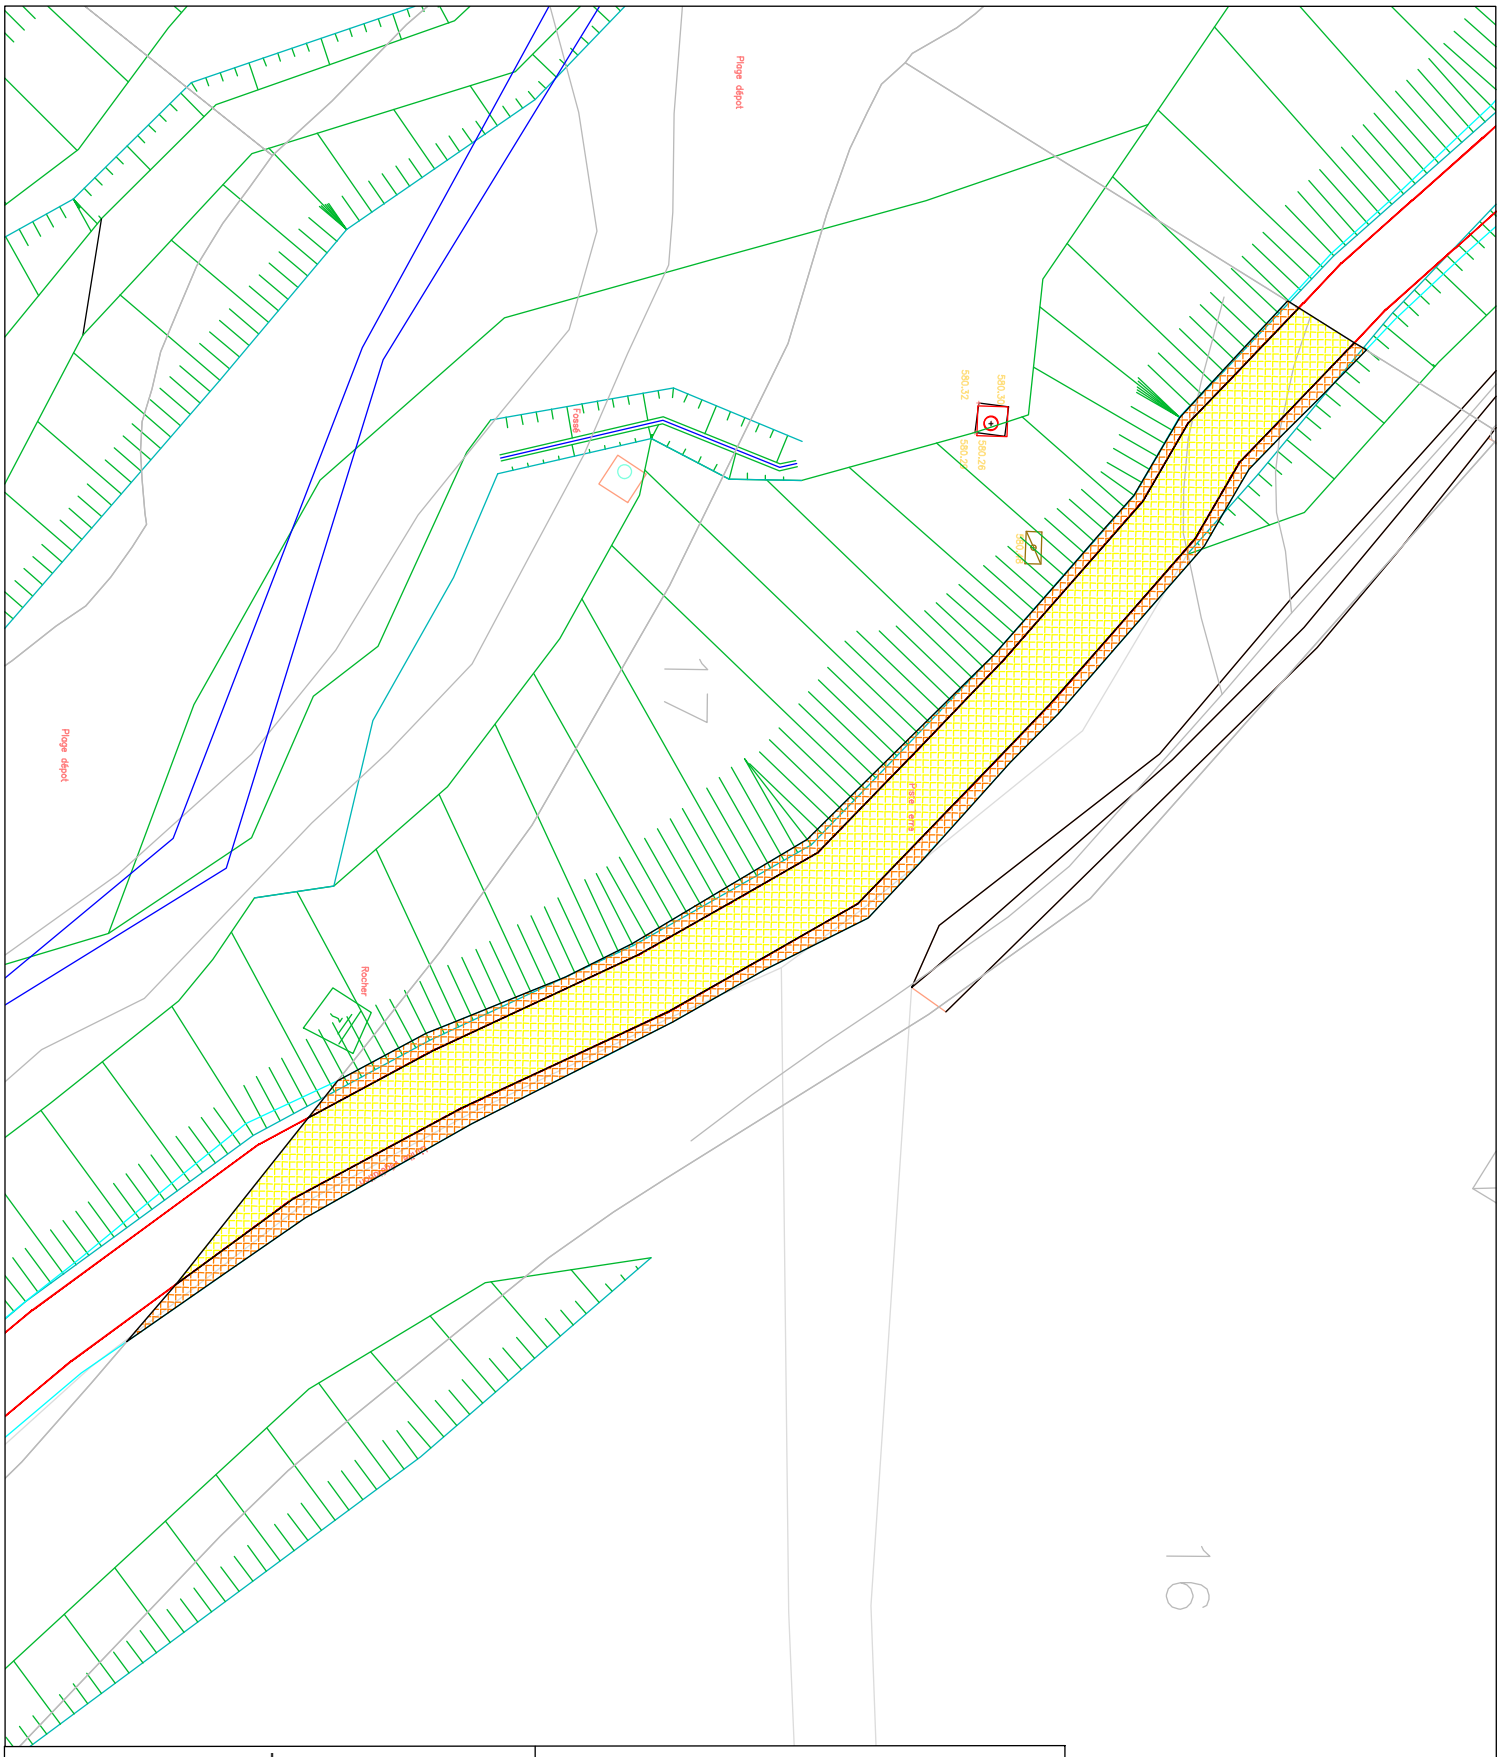

Maître d'ouvrage	Maître d'oeuvre	Saint Jean de Maurienne		
St Jean Maurienne	3CMA Communauté de Communes Cœur de Maurienne Arvan	**Voie Verte - Emprise foncière**		
		Echelle : 1/250	Date : 03 / 10 / 2023	Auteur : LA

Section : BH Parcelle : 17


Contenance cadastrale : 1680 m²

Emprise Voie Verte : 198 m²

Emprise Travaux : 89 m²

Communauté de communes
Coeur de Maurienne

Emprise Totale parcelle : 287 m²

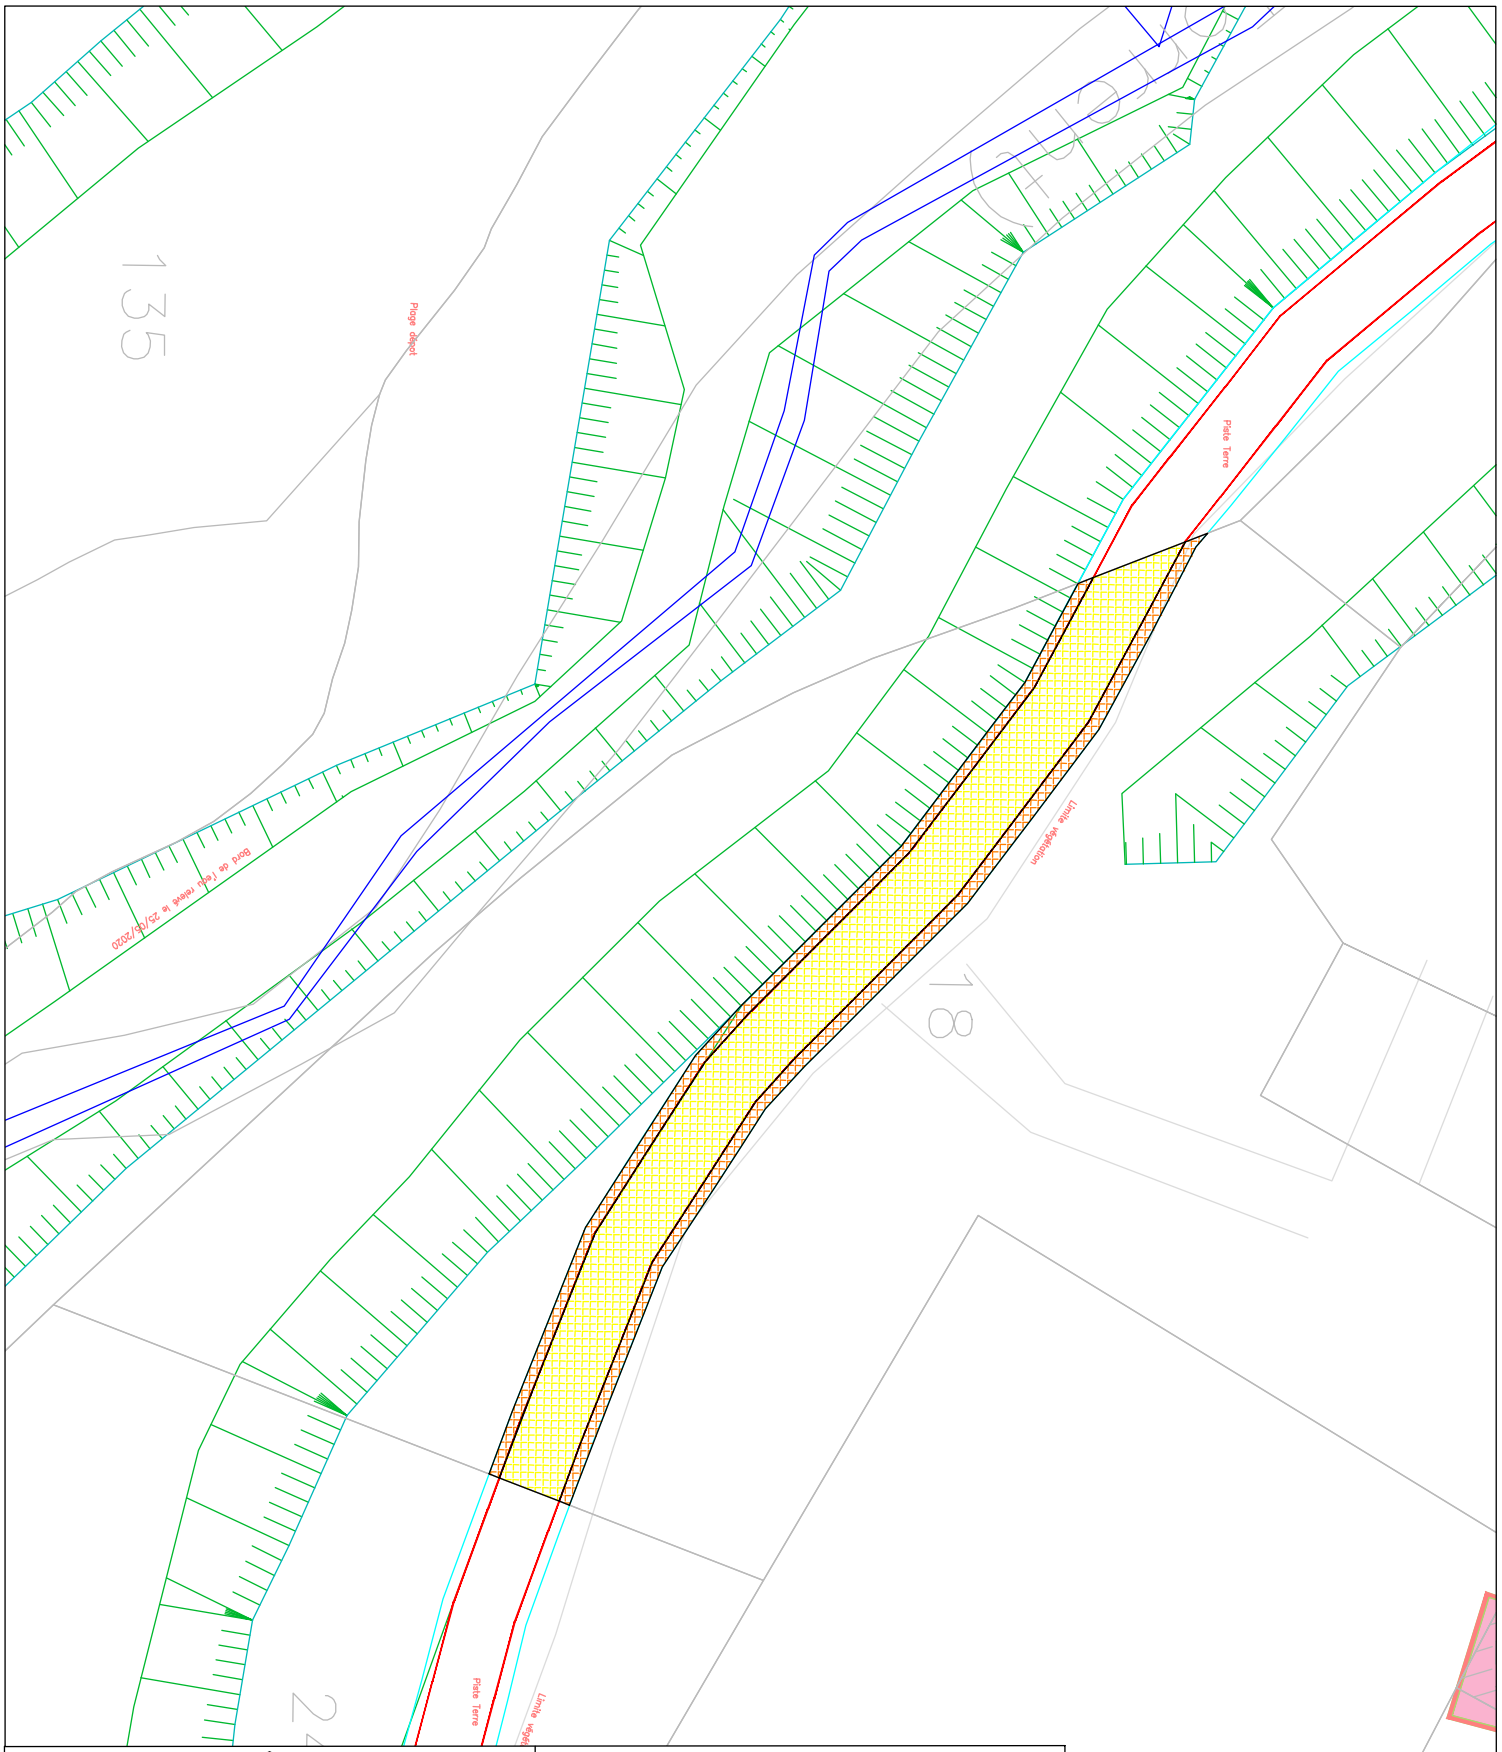

Maître d'ouvrage	Maître d'oeuvre	Saint Jean de Maurienne		
St Jean Maurienne	3CMA Communauté de Communes Cœur de Maurienne Arvan	**Voie Verte - Emprise foncière**		
		Echelle : 1/250	Date : 03 / 10 / 2023	Auteur : LA

Section : BH Parcelle : 18


Contenance cadastrale : 1860 m²

Emprise Voie Verte : 158 m²

Emprise Travaux : 57 m²

Communauté de communes
Coeur de Maurienne

Emprise Totale parcelle : 215 m²

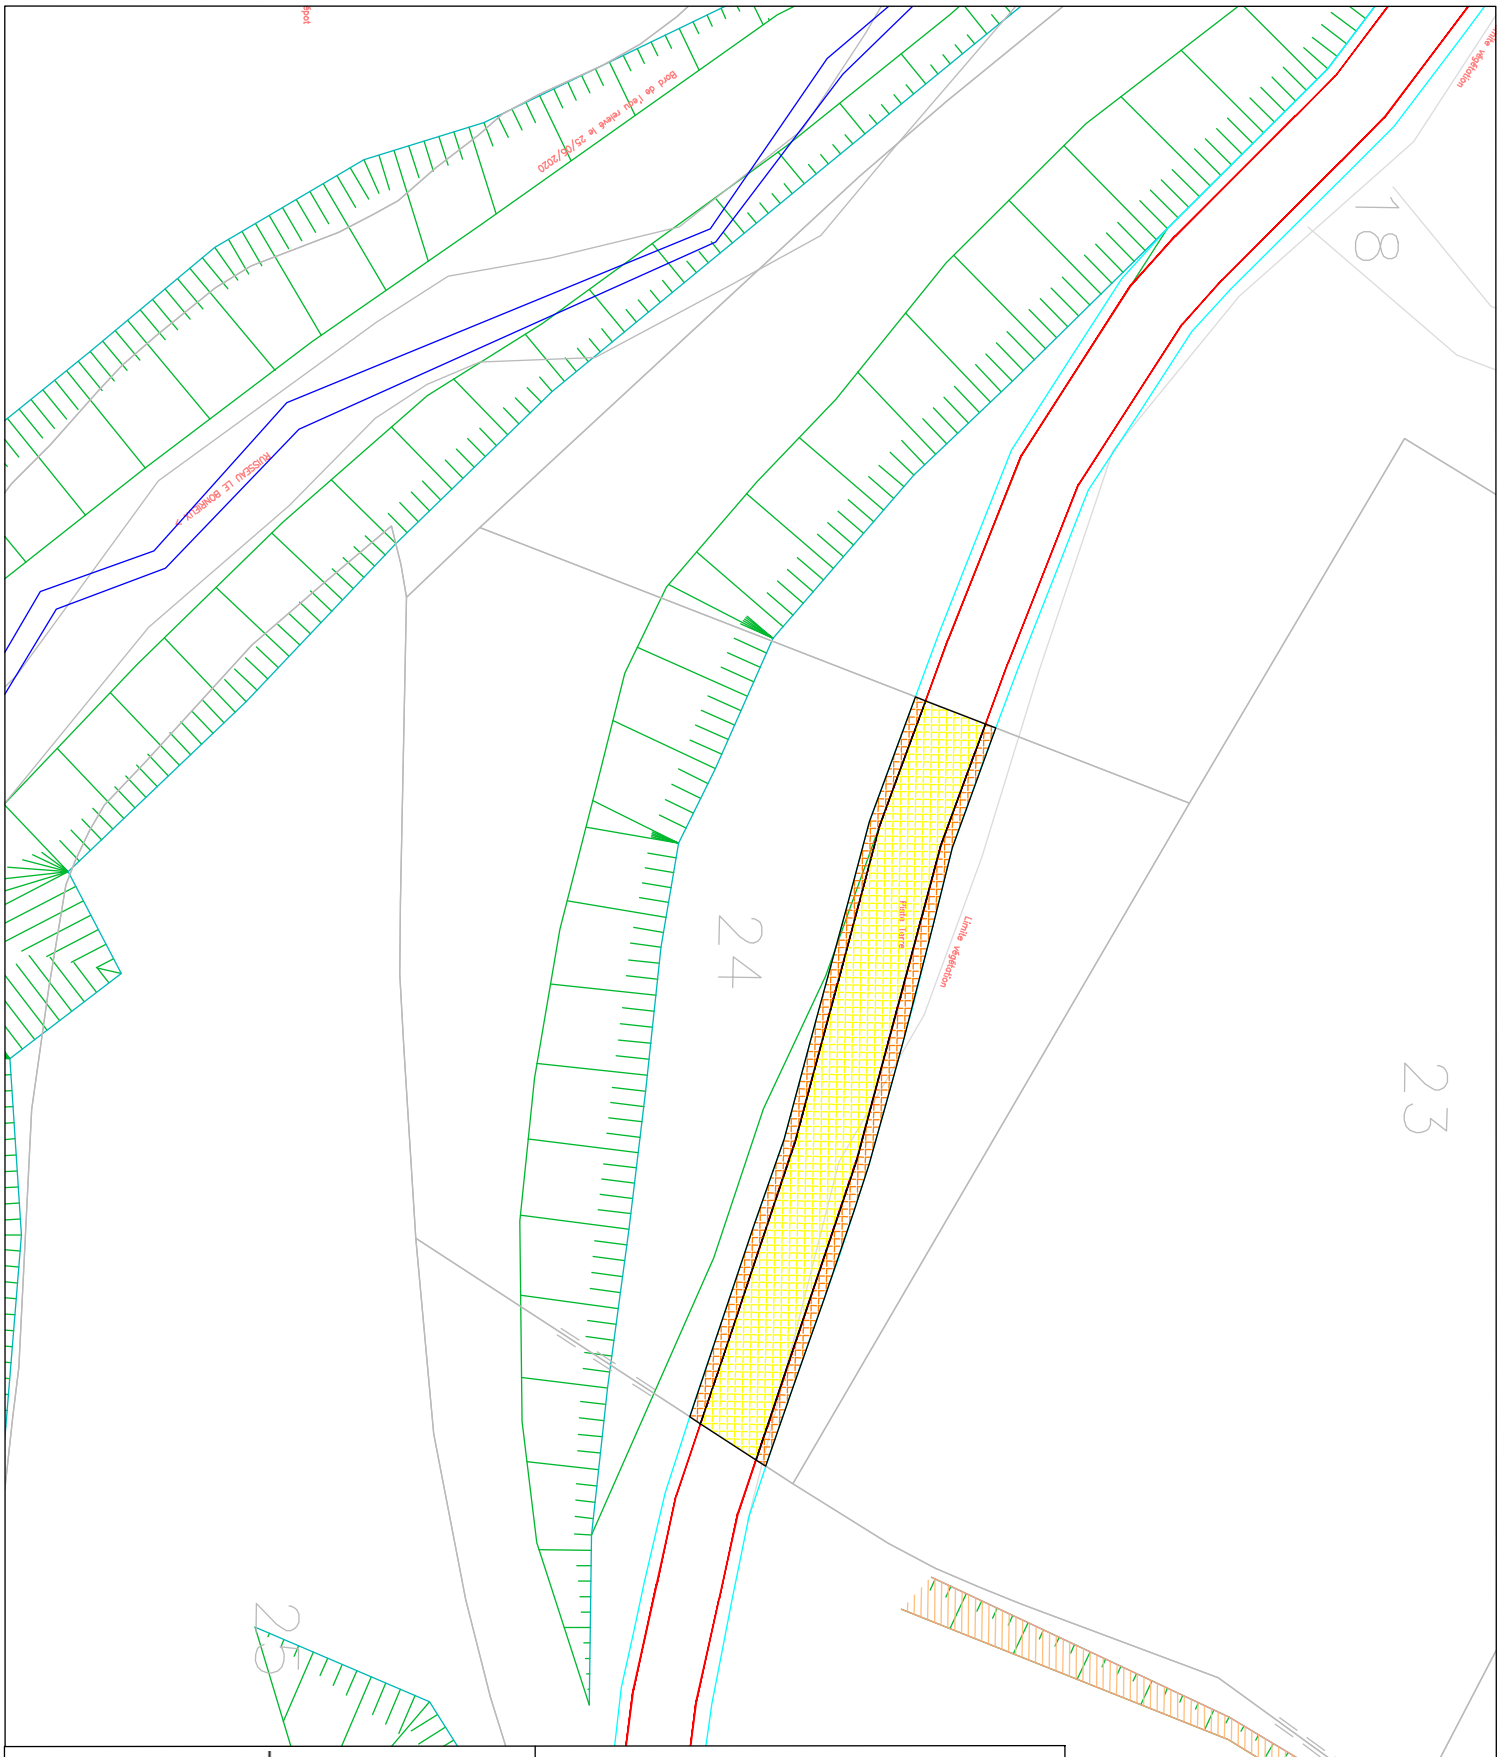

Maître d'ouvrage	Maître d'oeuvre	Saint Jean de Maurienne		
St Jean Maurienne	3CMA Communauté de Communes Cœur de Maurienne Arvan	**Voie Verte - Emprise foncière**		
		Echelle : 1/250	Date : 03 / 10 / 2023	Auteur : LA

Section : BH Parcelle : 24


Contenance cadastrale : 1013 m²

Emprise Voie Verte : 107 m²

Emprise Travaux : 41 m²

Communauté de communes
Coeur de Maurienne

Emprise Totale parcelle : 148 m²

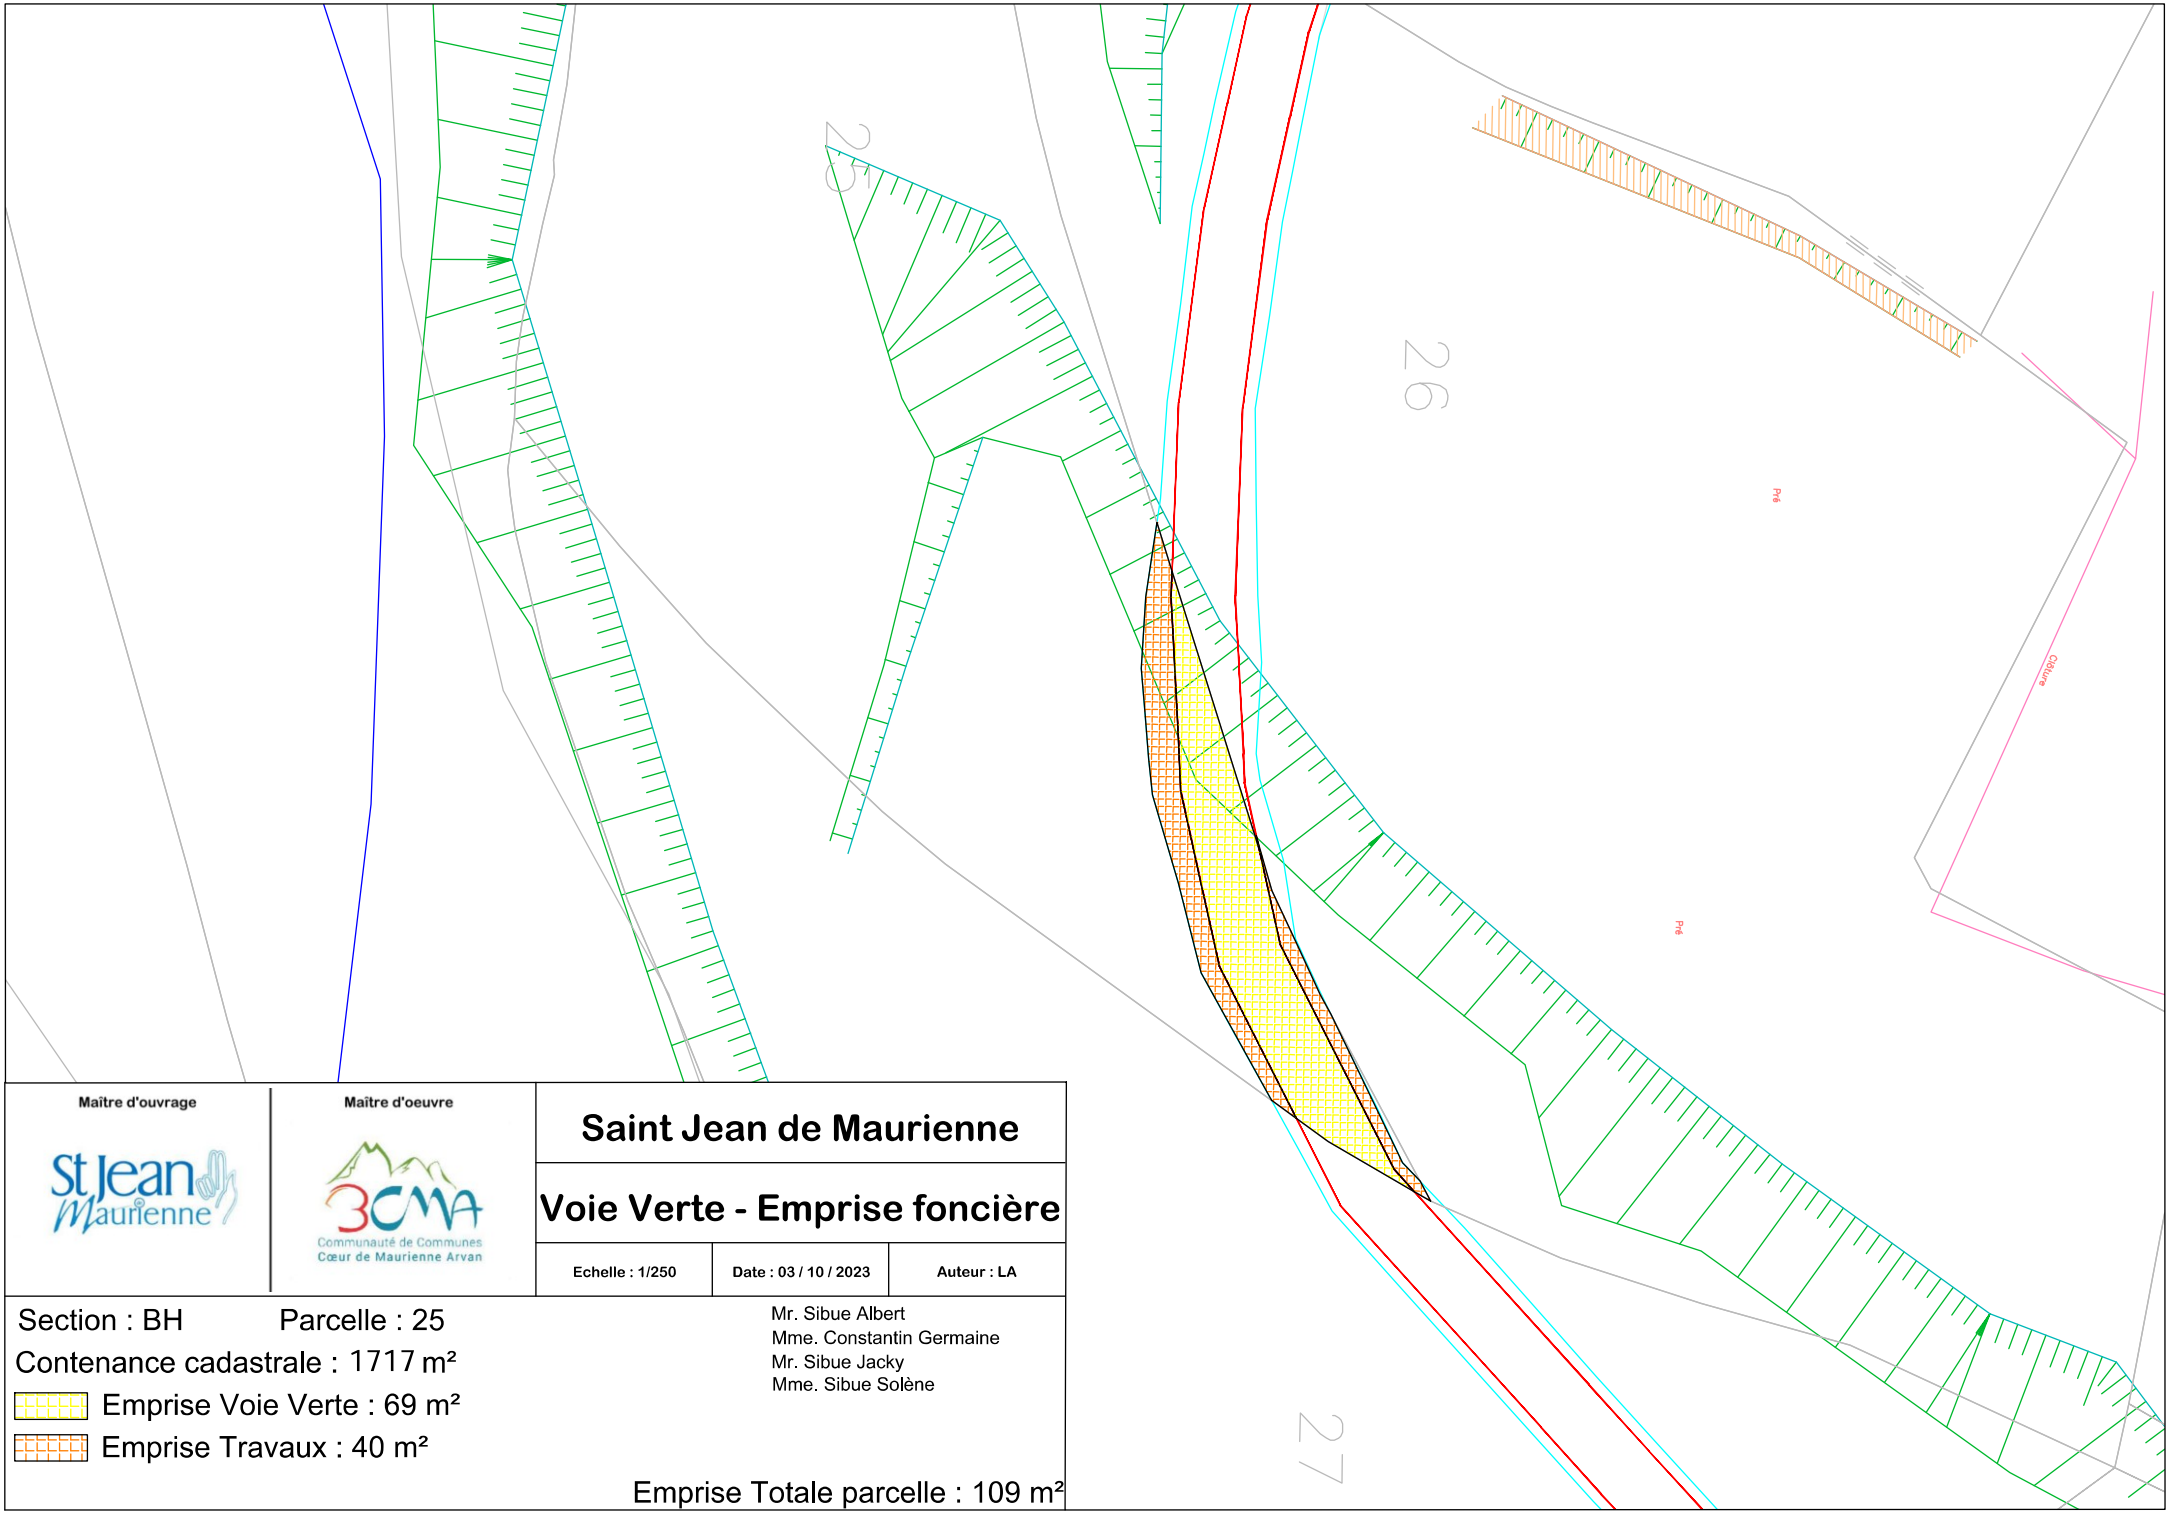

Maître d'ouvrage

St Jean Maurienne

Maître d'oeuvre

3CMA
Communauté de Communes
Cœur de Maurienne Arvan

Saint Jean de Maurienne

Voie Verte - Emprise foncière

Echelle : 1/250	Date : 03 / 10 / 2023	Auteur : LA

Section : BH Parcelle : 25

Contenance cadastrale : 1717 m²

Emprise Voie Verte : 69 m²

Emprise Travaux : 40 m²

Mr. Sibue Albert
Mme. Constantin Germaine
Mr. Sibue Jacky
Mme. Sibue Solène

Emprise Totale parcelle : 109 m²



Maître d'ouvrage

St Jean Maurienne

Maître d'oeuvre

3CMA
Communauté de Communes
Cœur de Maurienne Arvan

Saint Jean de Maurienne

Voie Verte - Emprise foncière

Echelle : 1/250	Date : 16 / 11 / 2023	Auteur : LA

Section : BH Parcelle : 26


Mr Sibue Jacky

Contenance cadastrale : 2340 m²

Emprise Voie Verte : 103 m²

Emprise Travaux : 51 m²

Emprise Totale parcelle : 154 m²

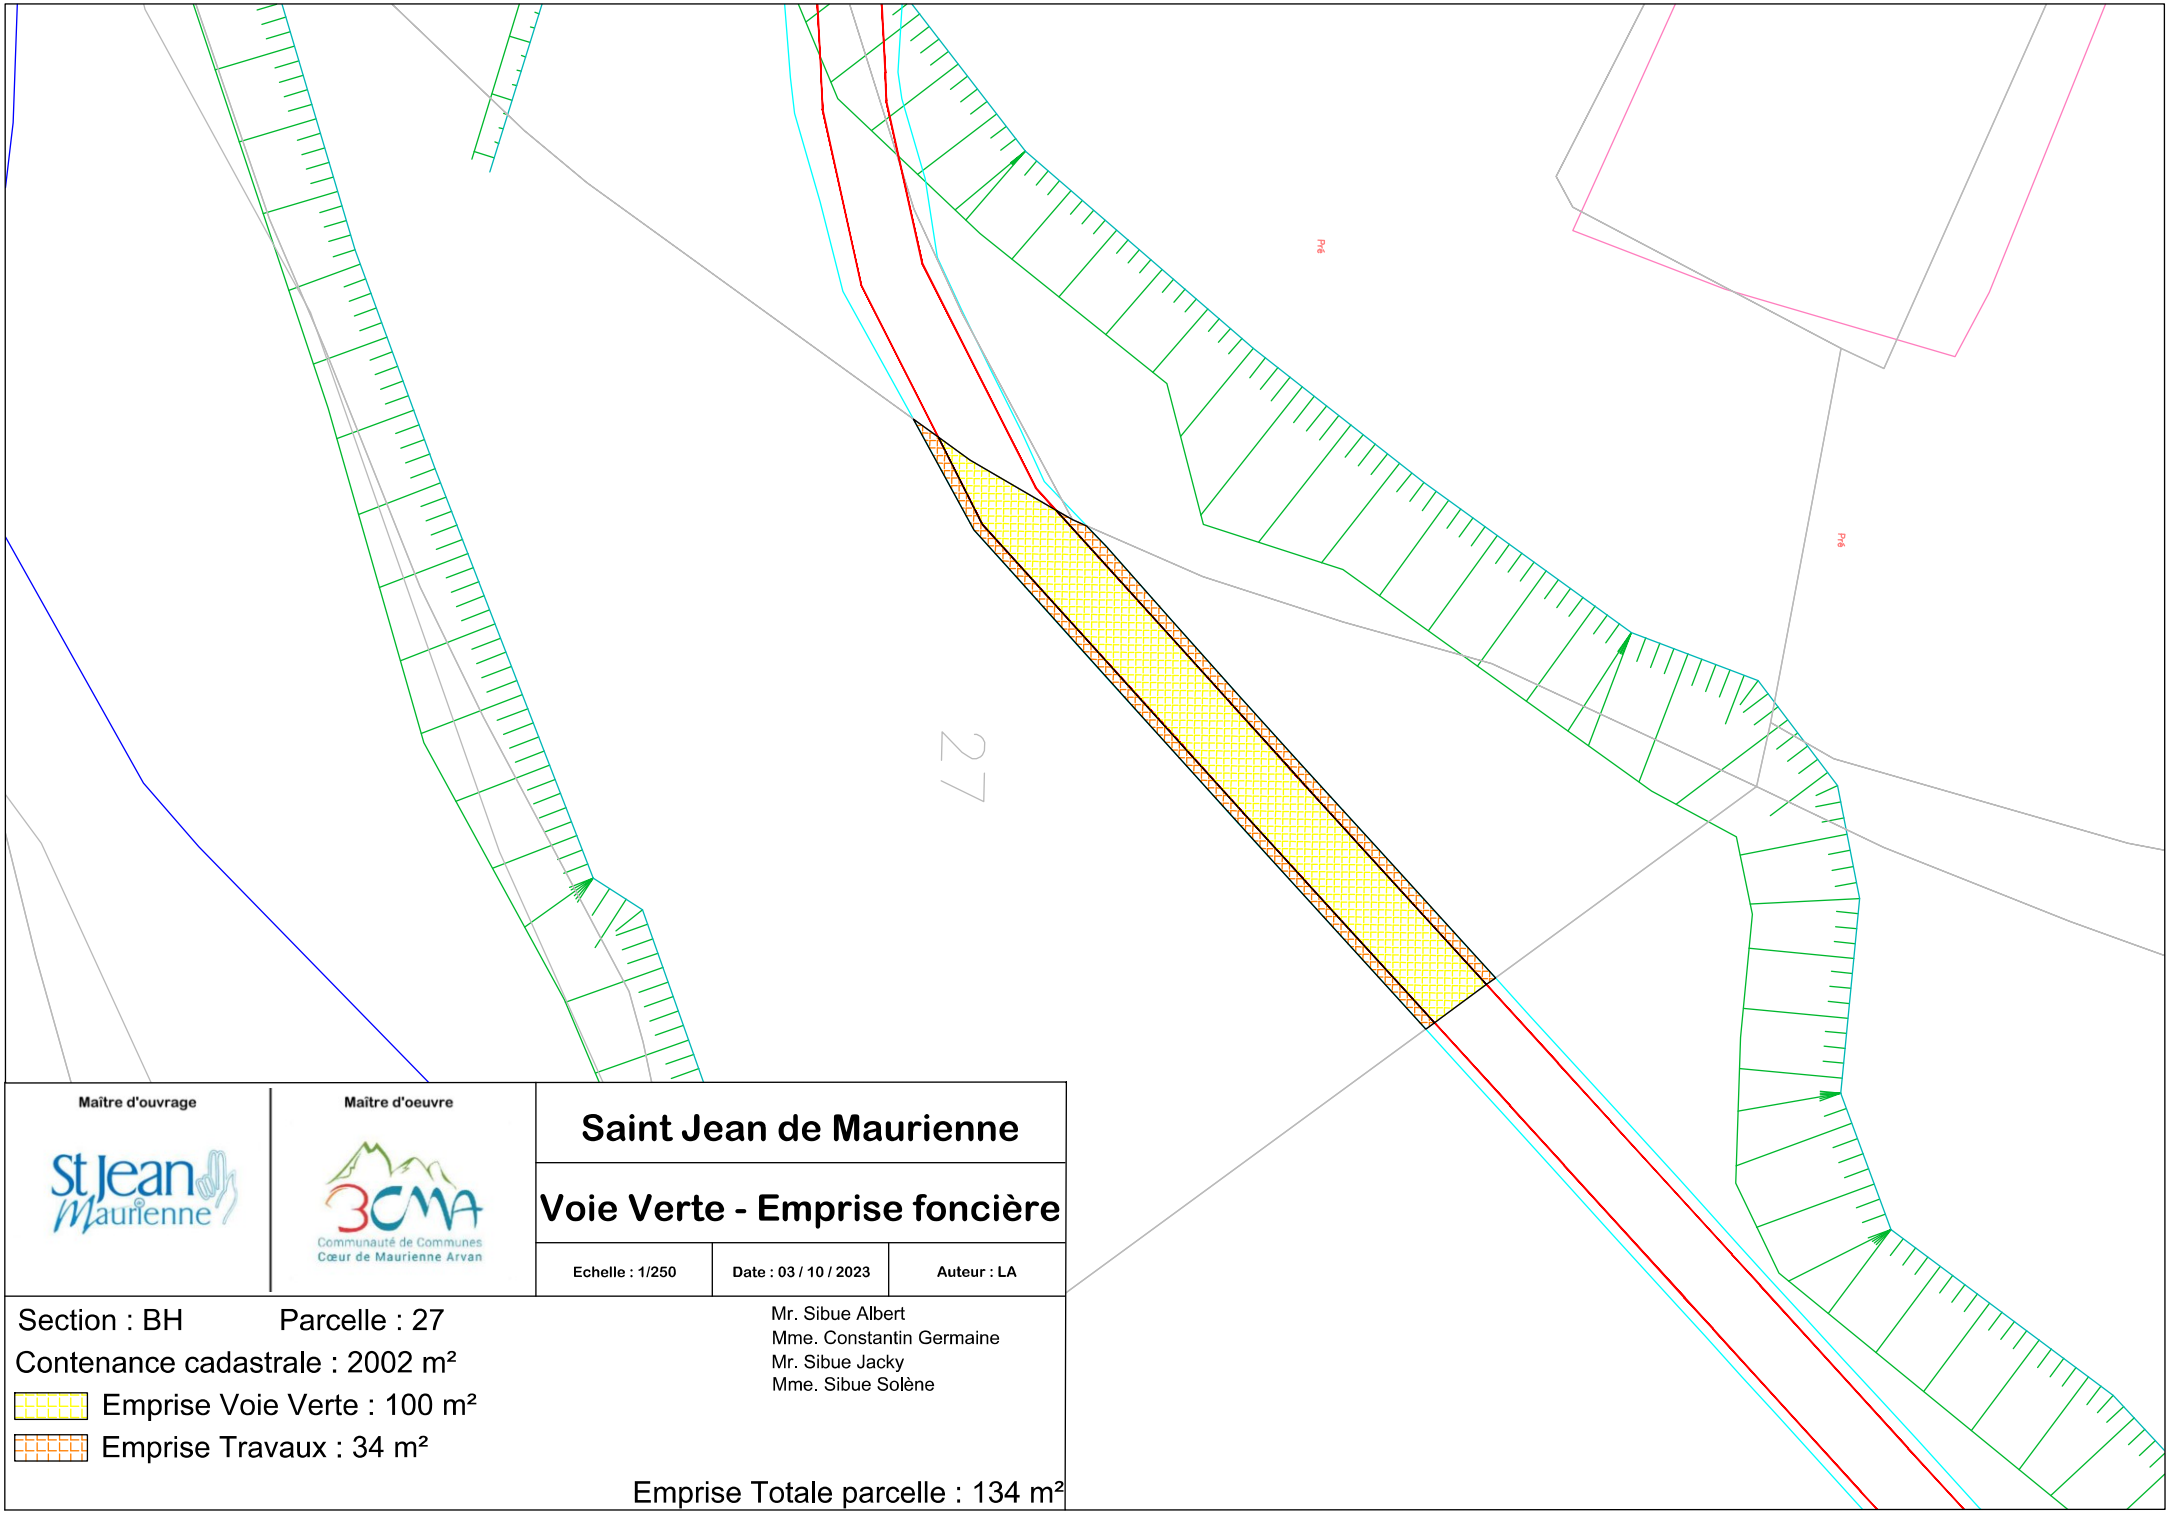

Maître d'ouvrage

St Jean Maurienne

Maître d'oeuvre

3CMA
Communauté de Communes
Cœur de Maurienne Arvan

Saint Jean de Maurienne

Voie Verte - Emprise foncière

Echelle : 1/250	Date : 03 / 10 / 2023	Auteur : LA

Section : BH Parcelle : 27


Contenance cadastrale : 2002 m²

Emprise Voie Verte : 100 m²

Emprise Travaux : 34 m²

Mr. Sibue Albert
Mme. Constantin Germaine
Mr. Sibue Jacky
Mme. Sibue Solène

Emprise Totale parcelle : 134 m²

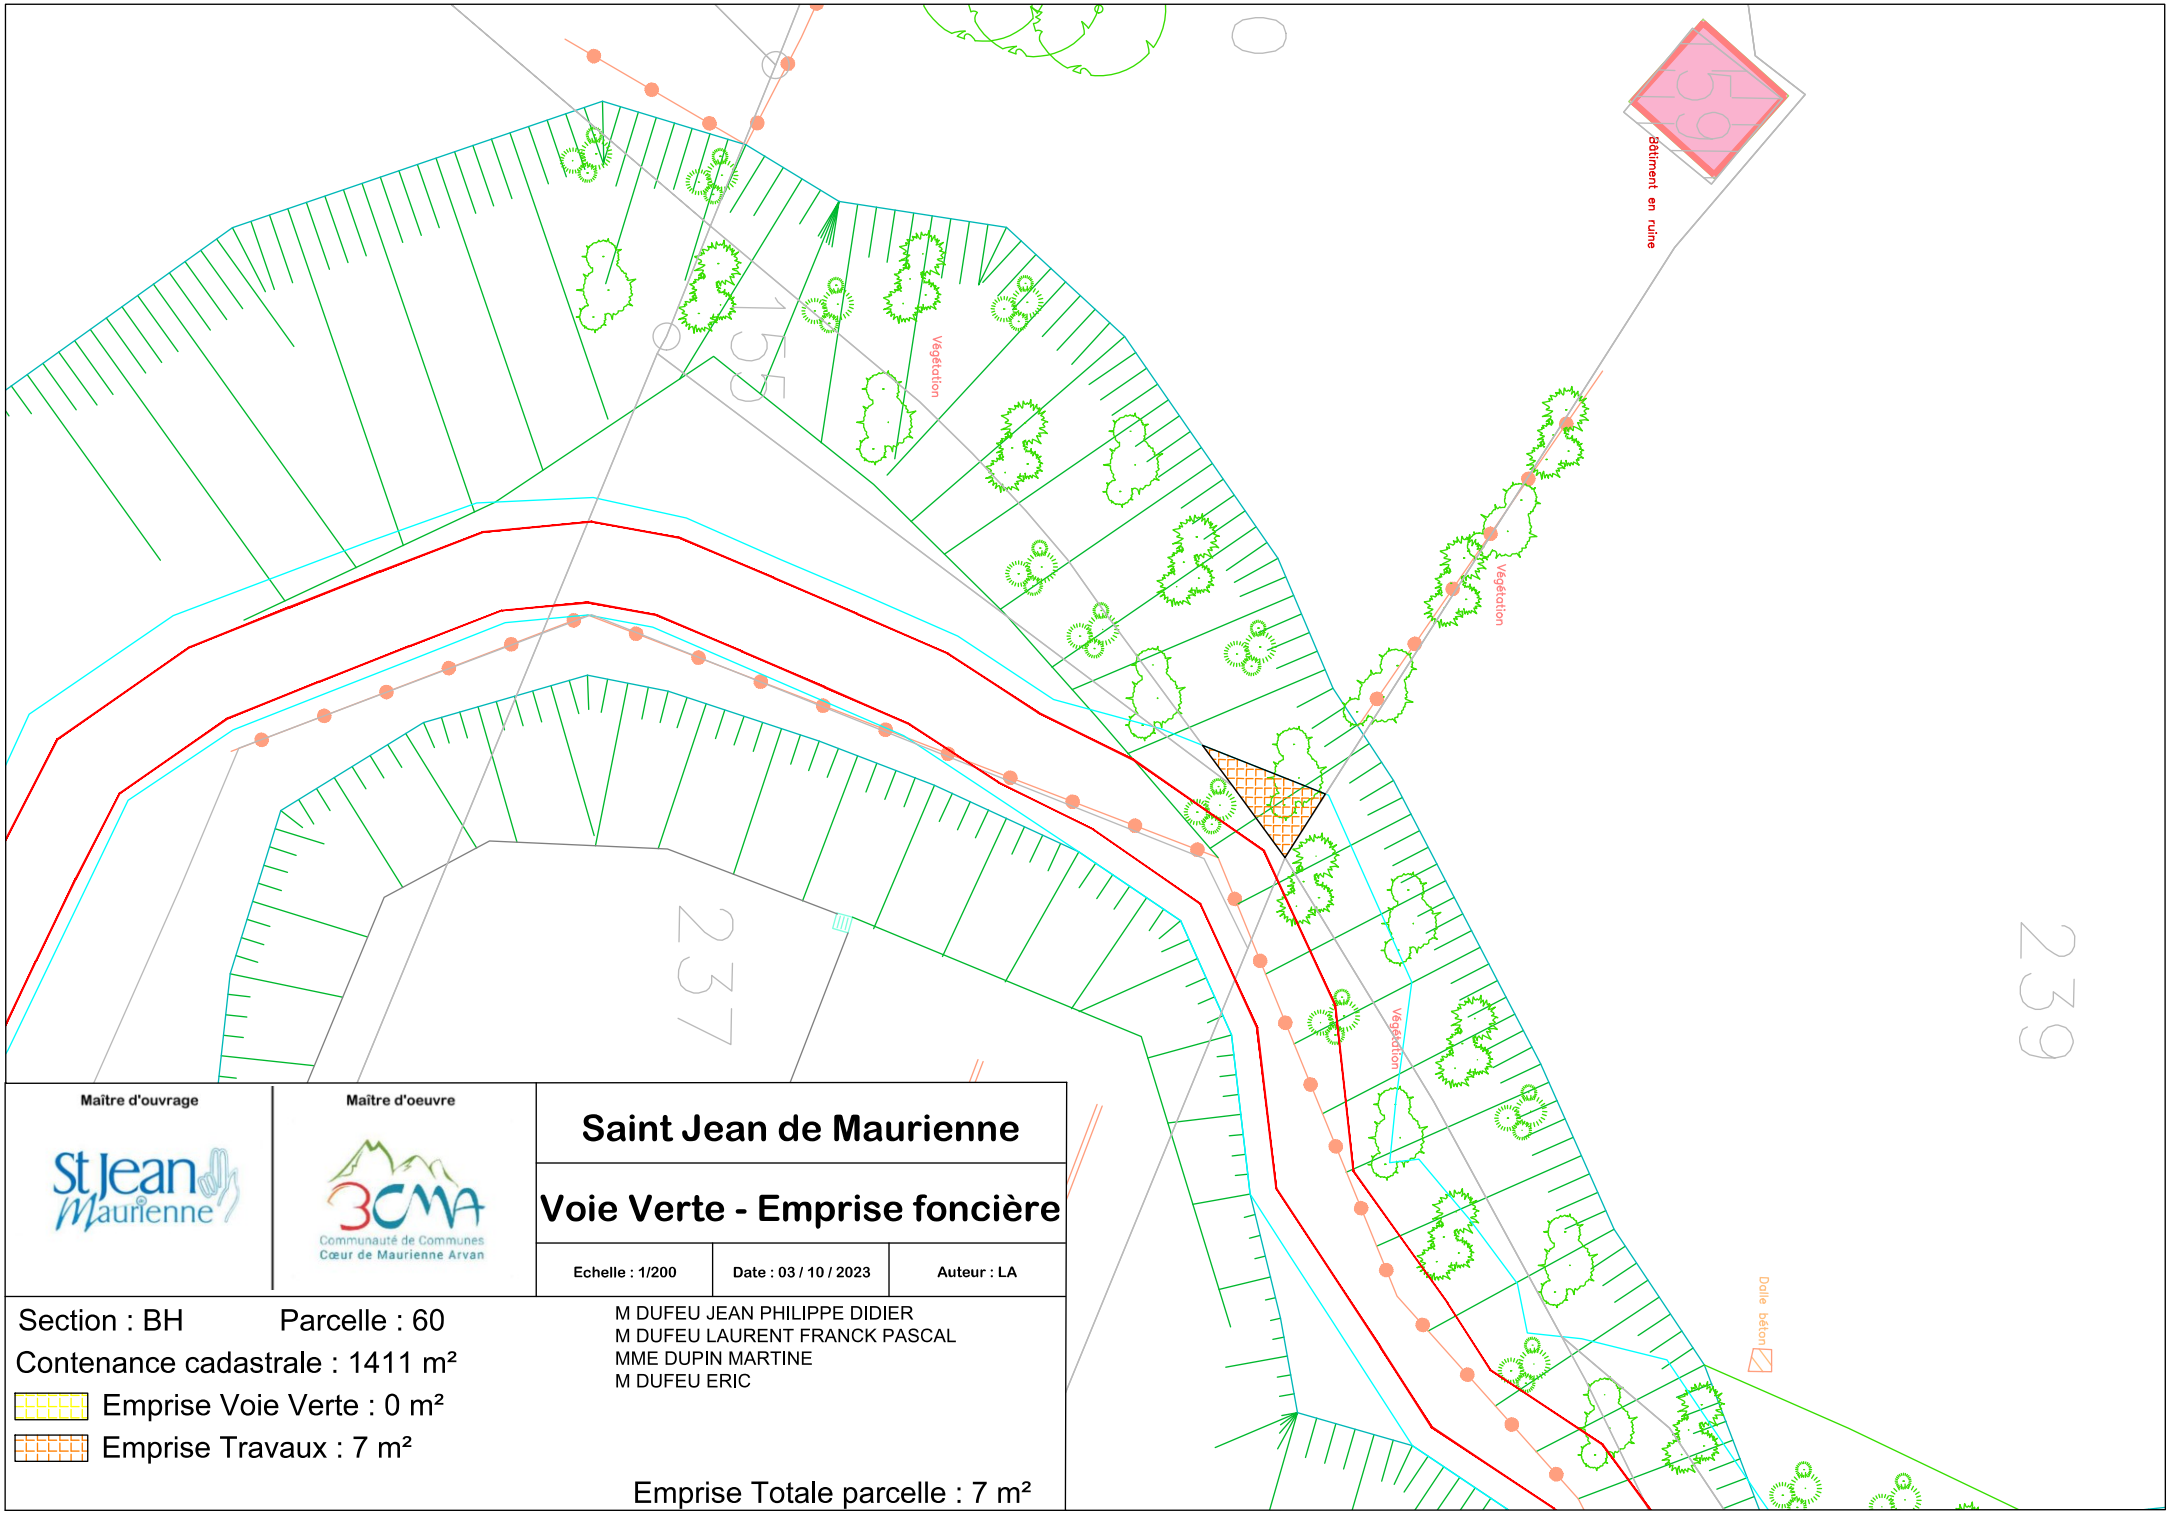

Maître d'ouvrage

St Jean Maurienne

Maître d'oeuvre

3CMA
Communauté de Communes
Cœur de Maurienne Arvan

Saint Jean de Maurienne

Voie Verte - Emprise foncière

Echelle : 1/200	Date : 03 / 10 / 2023	Auteur : LA

Section : BH Parcelle : 60


Contenance cadastrale : 1411 m²


Emprise Voie Verte : 0 m²

Emprise Travaux : 7 m²

M DUFEU JEAN PHILIPPE DIDIER
M DUFEU LAURENT FRANCK PASCAL
MME DUPIN MARTINE
M DUFEU ERIC

Emprise Totale parcelle : 7 m²

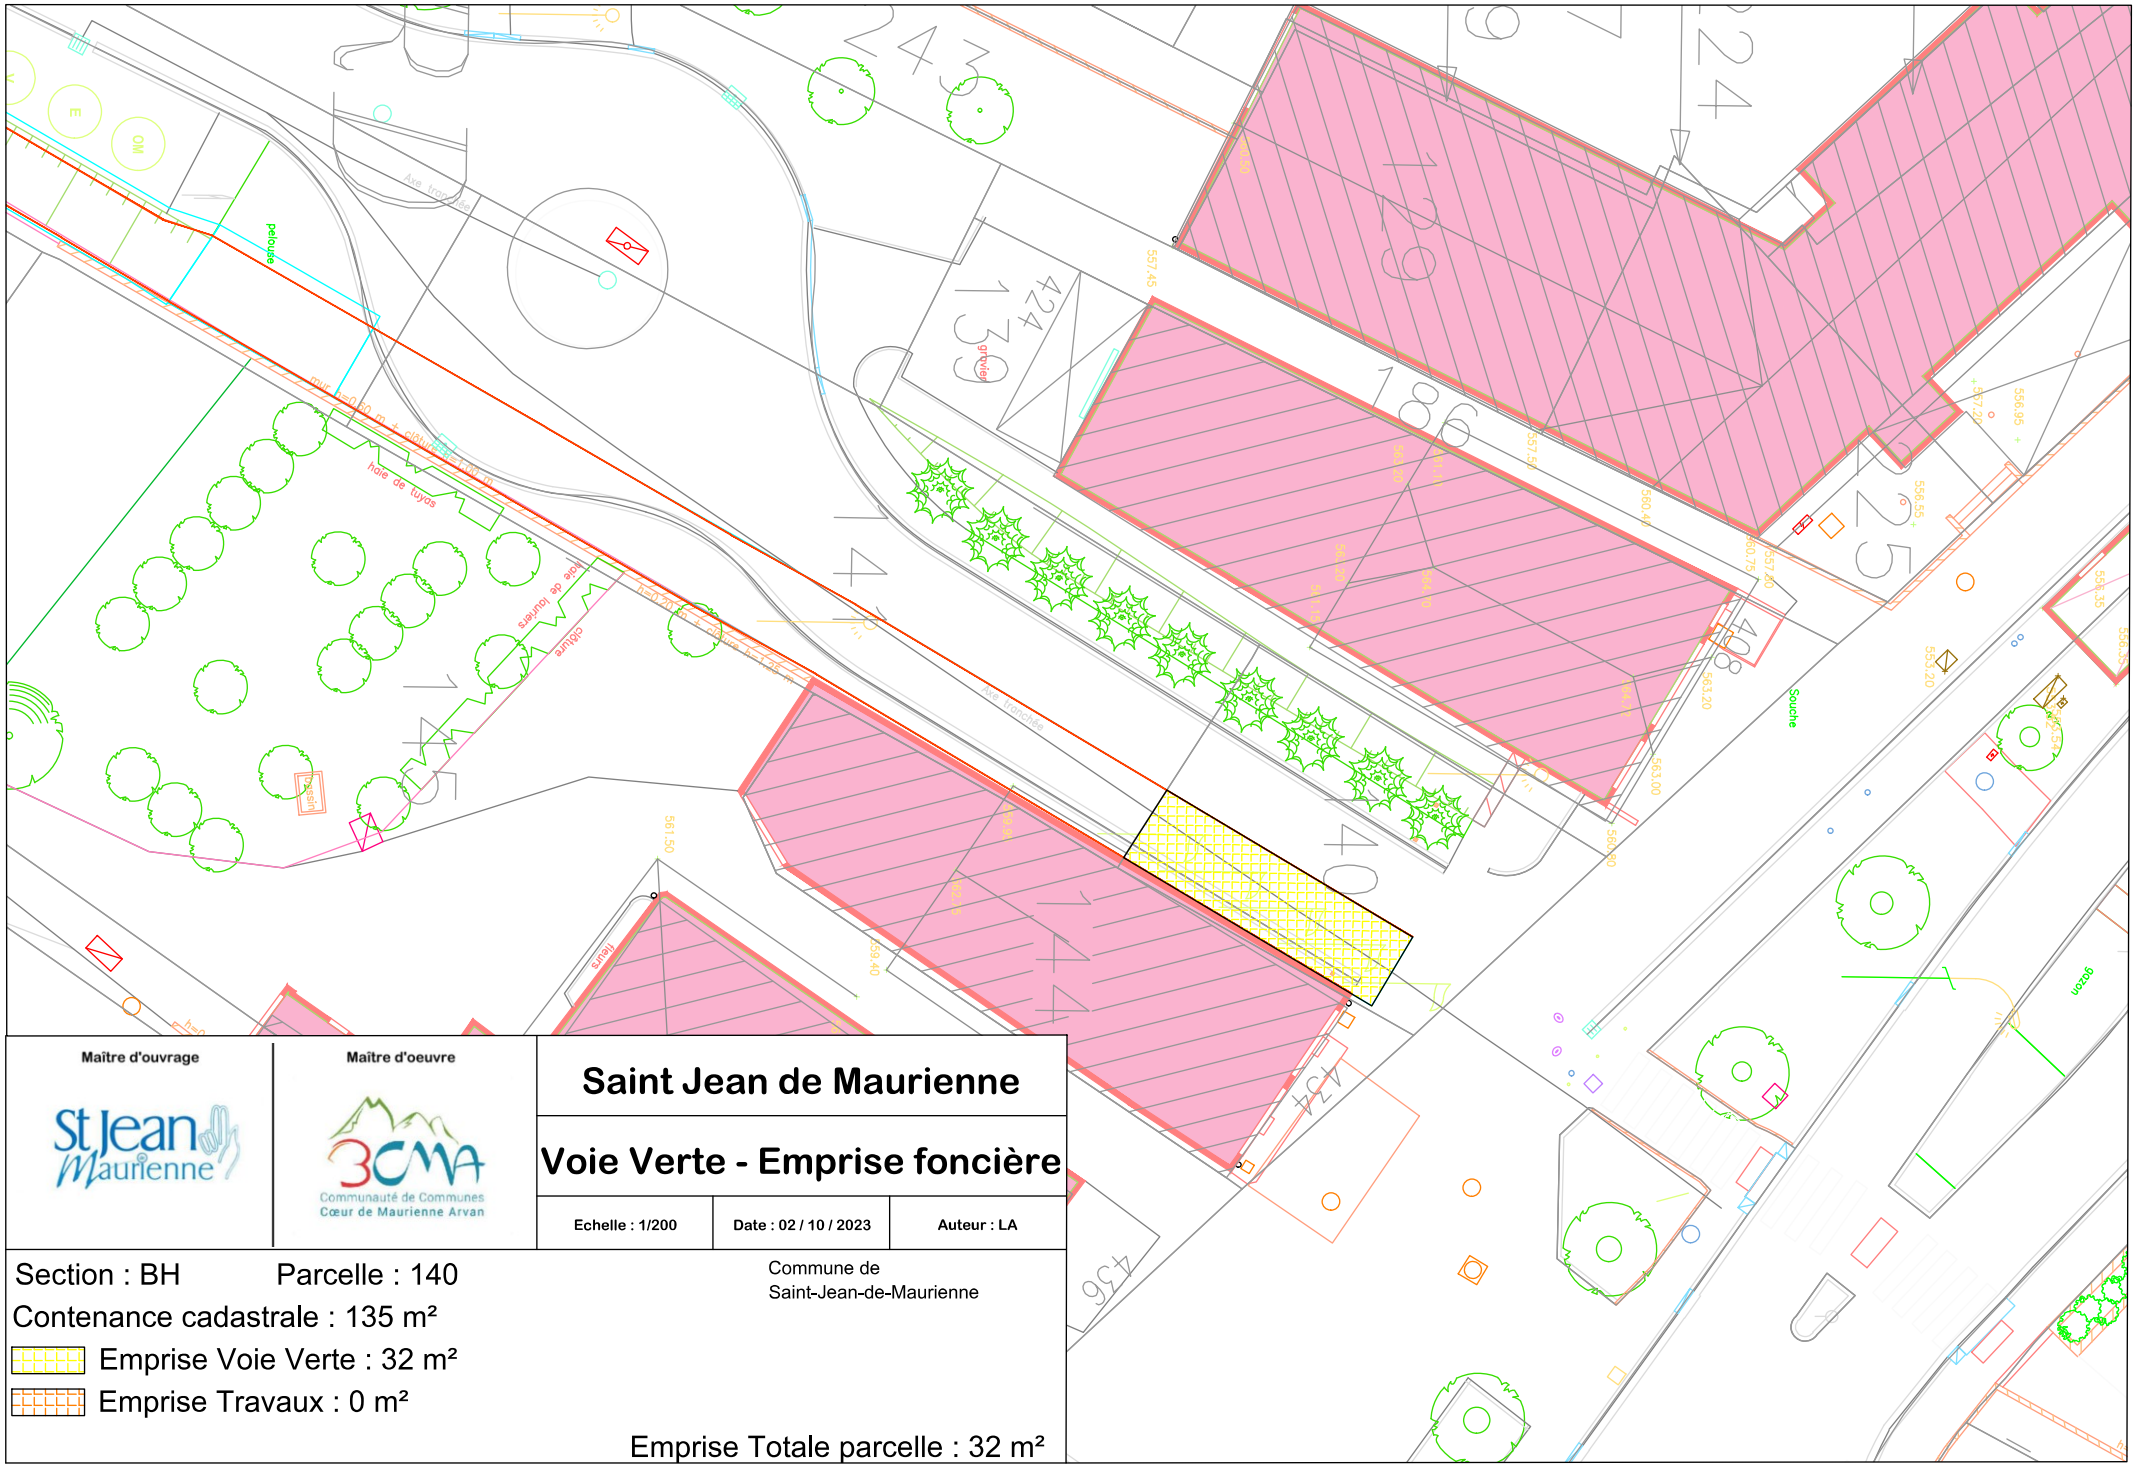
pelouse
haie de tuyas
clôture
Ave Vendôme
Ave Vendôme
Souche
gazon
haie de tuyas
clôture
Maître d'ouvrage
St Jean Maurienne
Maître d'oeuvre
3CMA
Communauté de Communes Cœur de Maurienne Arvan
Saint Jean de Maurienne
Voie Verte - Emprise foncière
Echelle : 1/200
Date : 02 / 10 / 2023
Auteur : LA
Section : BH Parcelle : 140
Contenance cadastrale : 135 m²
Emprise Voie Verte : 32 m²
Emprise Travaux : 0 m²
Commune de
Saint-Jean-de-Maurienne
Emprise Totale parcelle : 32 m²

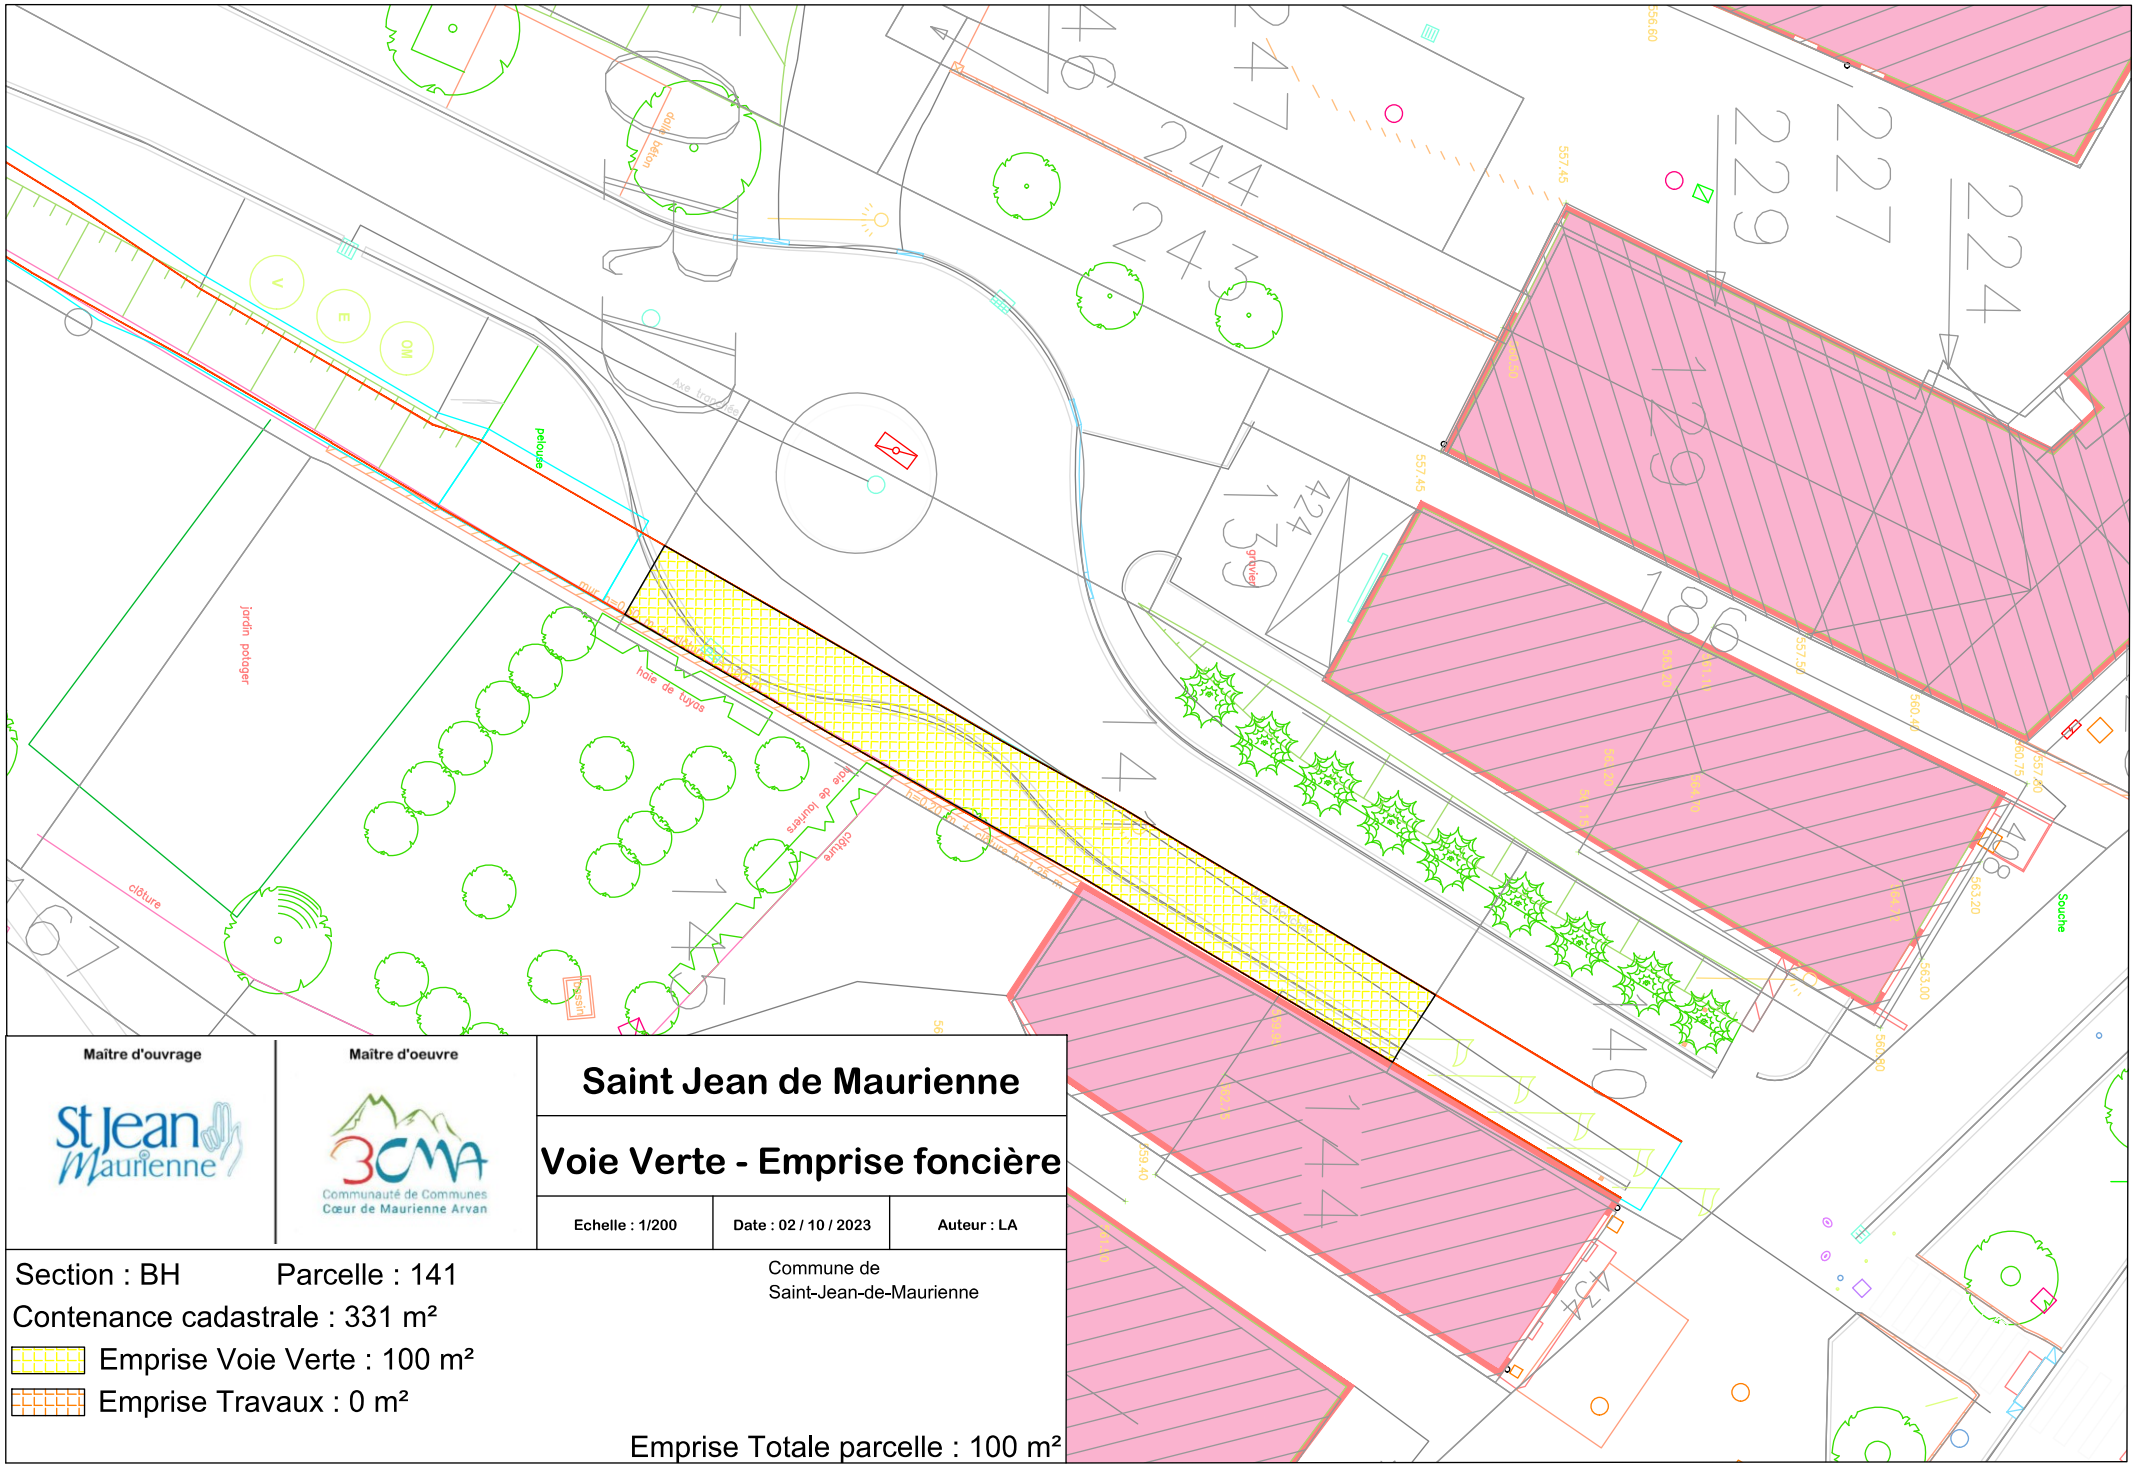

Maître d'ouvrage

St Jean Maurienne

Maître d'oeuvre

3CMA
Communauté de Communes
Cœur de Maurienne Arvan

Saint Jean de Maurienne

Voie Verte - Emprise foncière

Echelle : 1/200	Date : 02 / 10 / 2023	Auteur : LA

Section : BH Parcelle : 141


Commune de
Saint-Jean-de-Maurienne

Contenance cadastrale : 331 m²

Emprise Voie Verte : 100 m²

Emprise Travaux : 0 m²

Emprise Totale parcelle : 100 m²

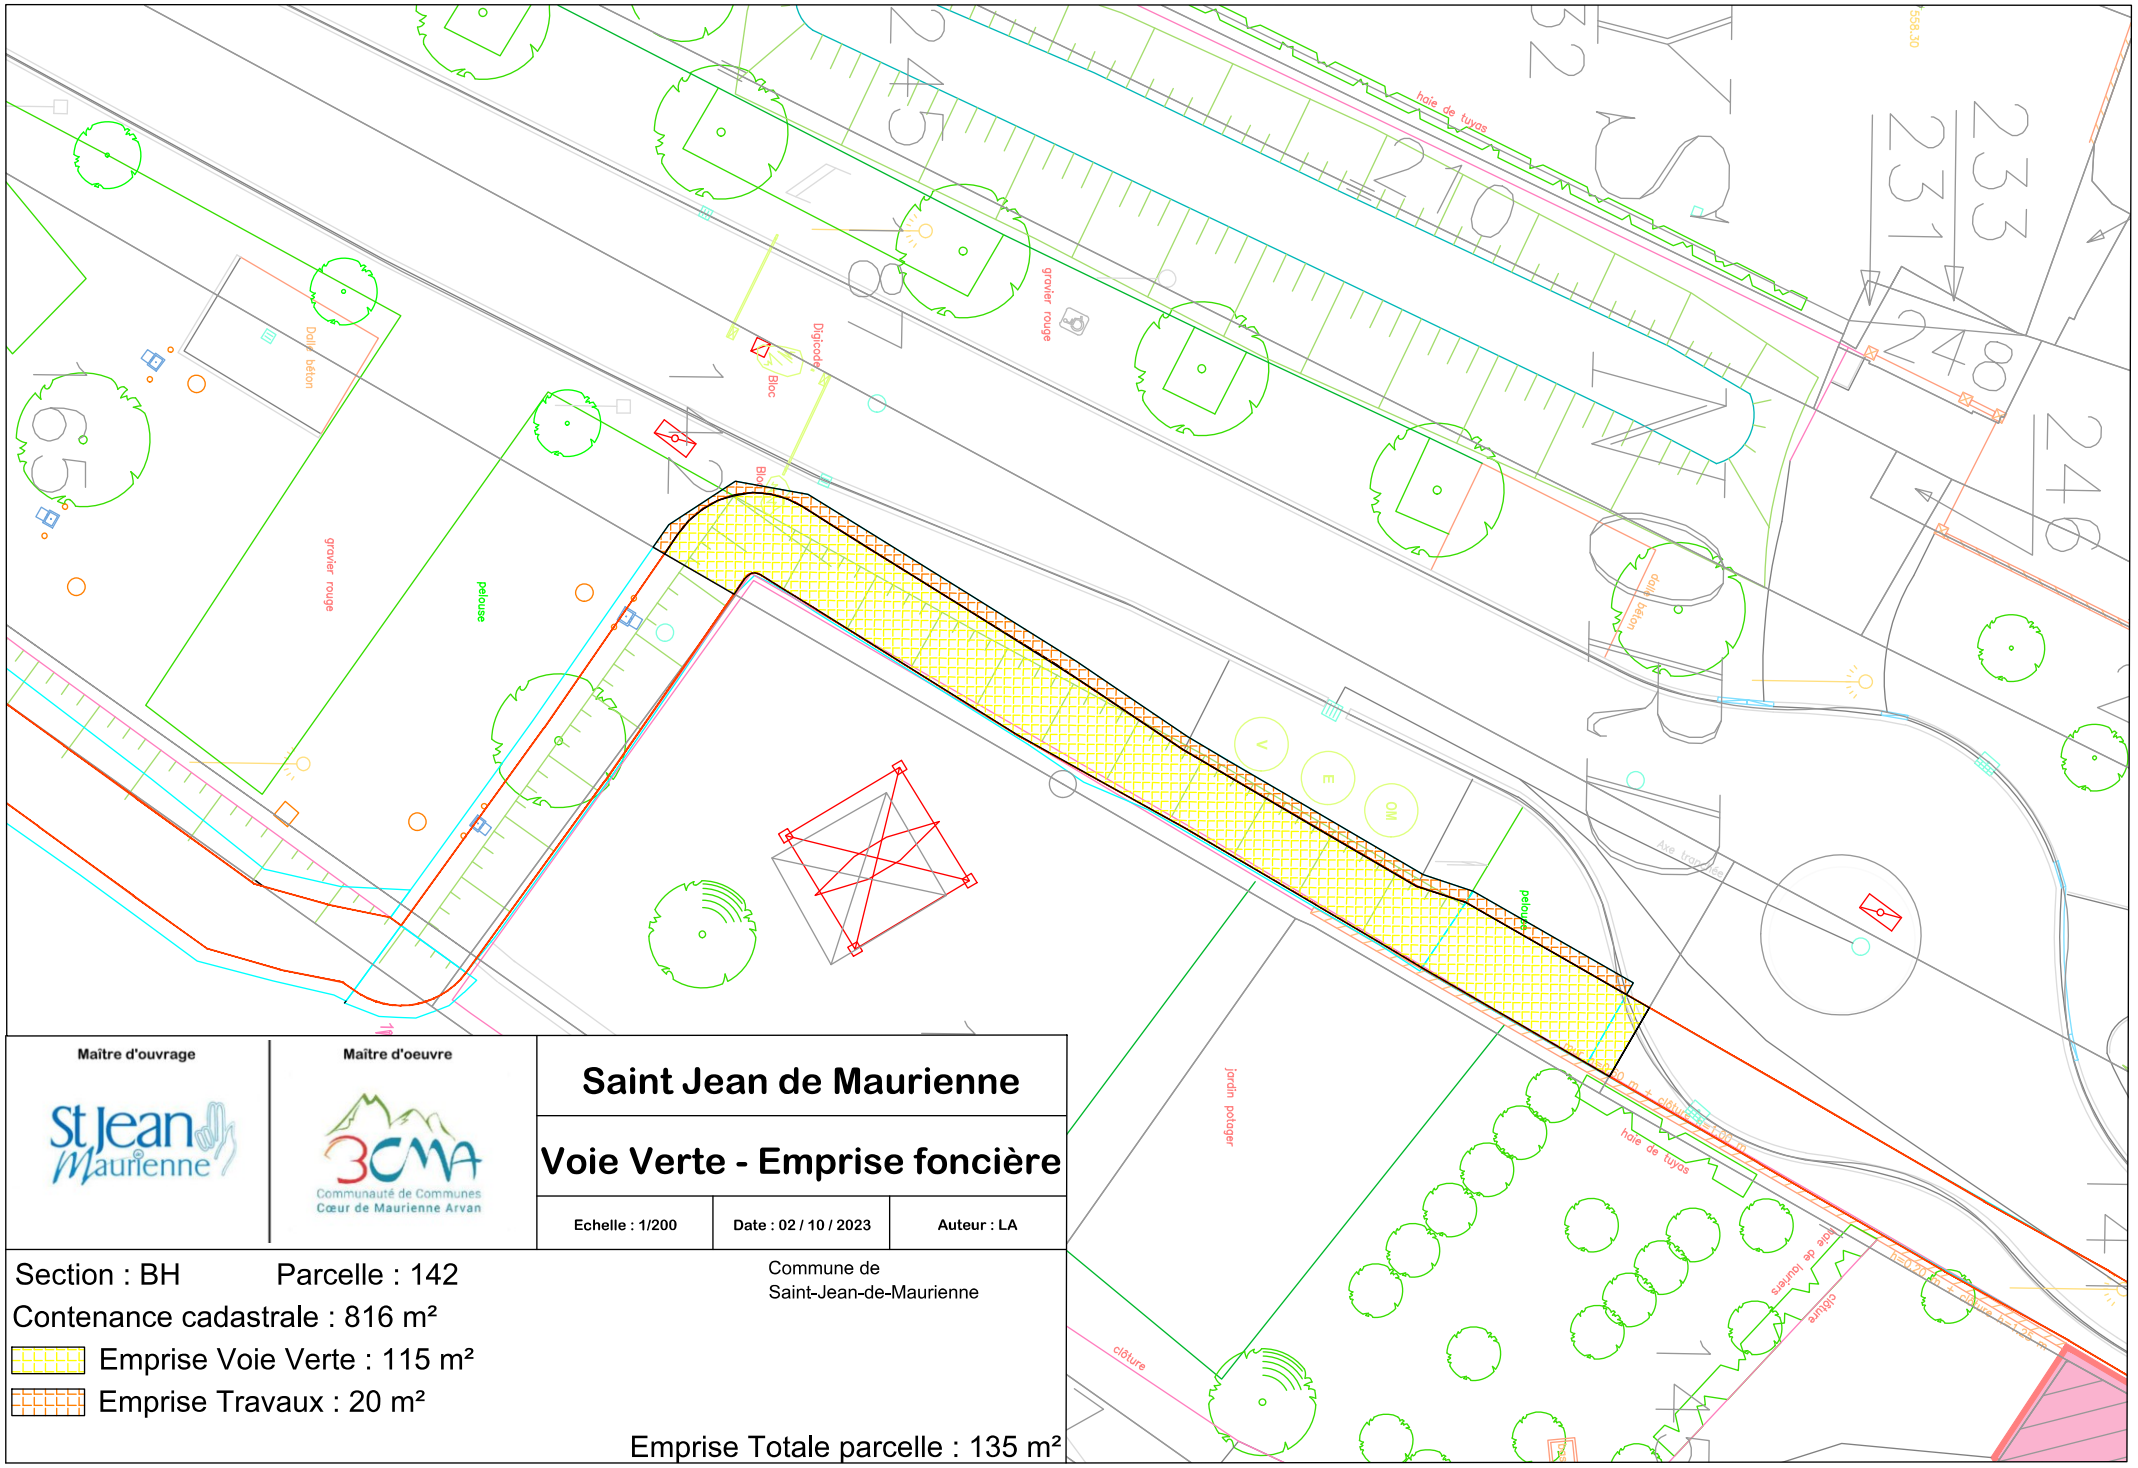

Maître d'ouvrage

St Jean Maurienne

Maître d'oeuvre

3CMA
Communauté de Communes
Cœur de Maurienne Arvan

Saint Jean de Maurienne

Voie Verte - Emprise foncière

Echelle : 1/200	Date : 02 / 10 / 2023	Auteur : LA

Section : BH Parcelle : 142


Commune de
Saint-Jean-de-Maurienne

Contenance cadastrale : 816 m²

Emprise Voie Verte : 115 m²

Emprise Travaux : 20 m²

Emprise Totale parcelle : 135 m²

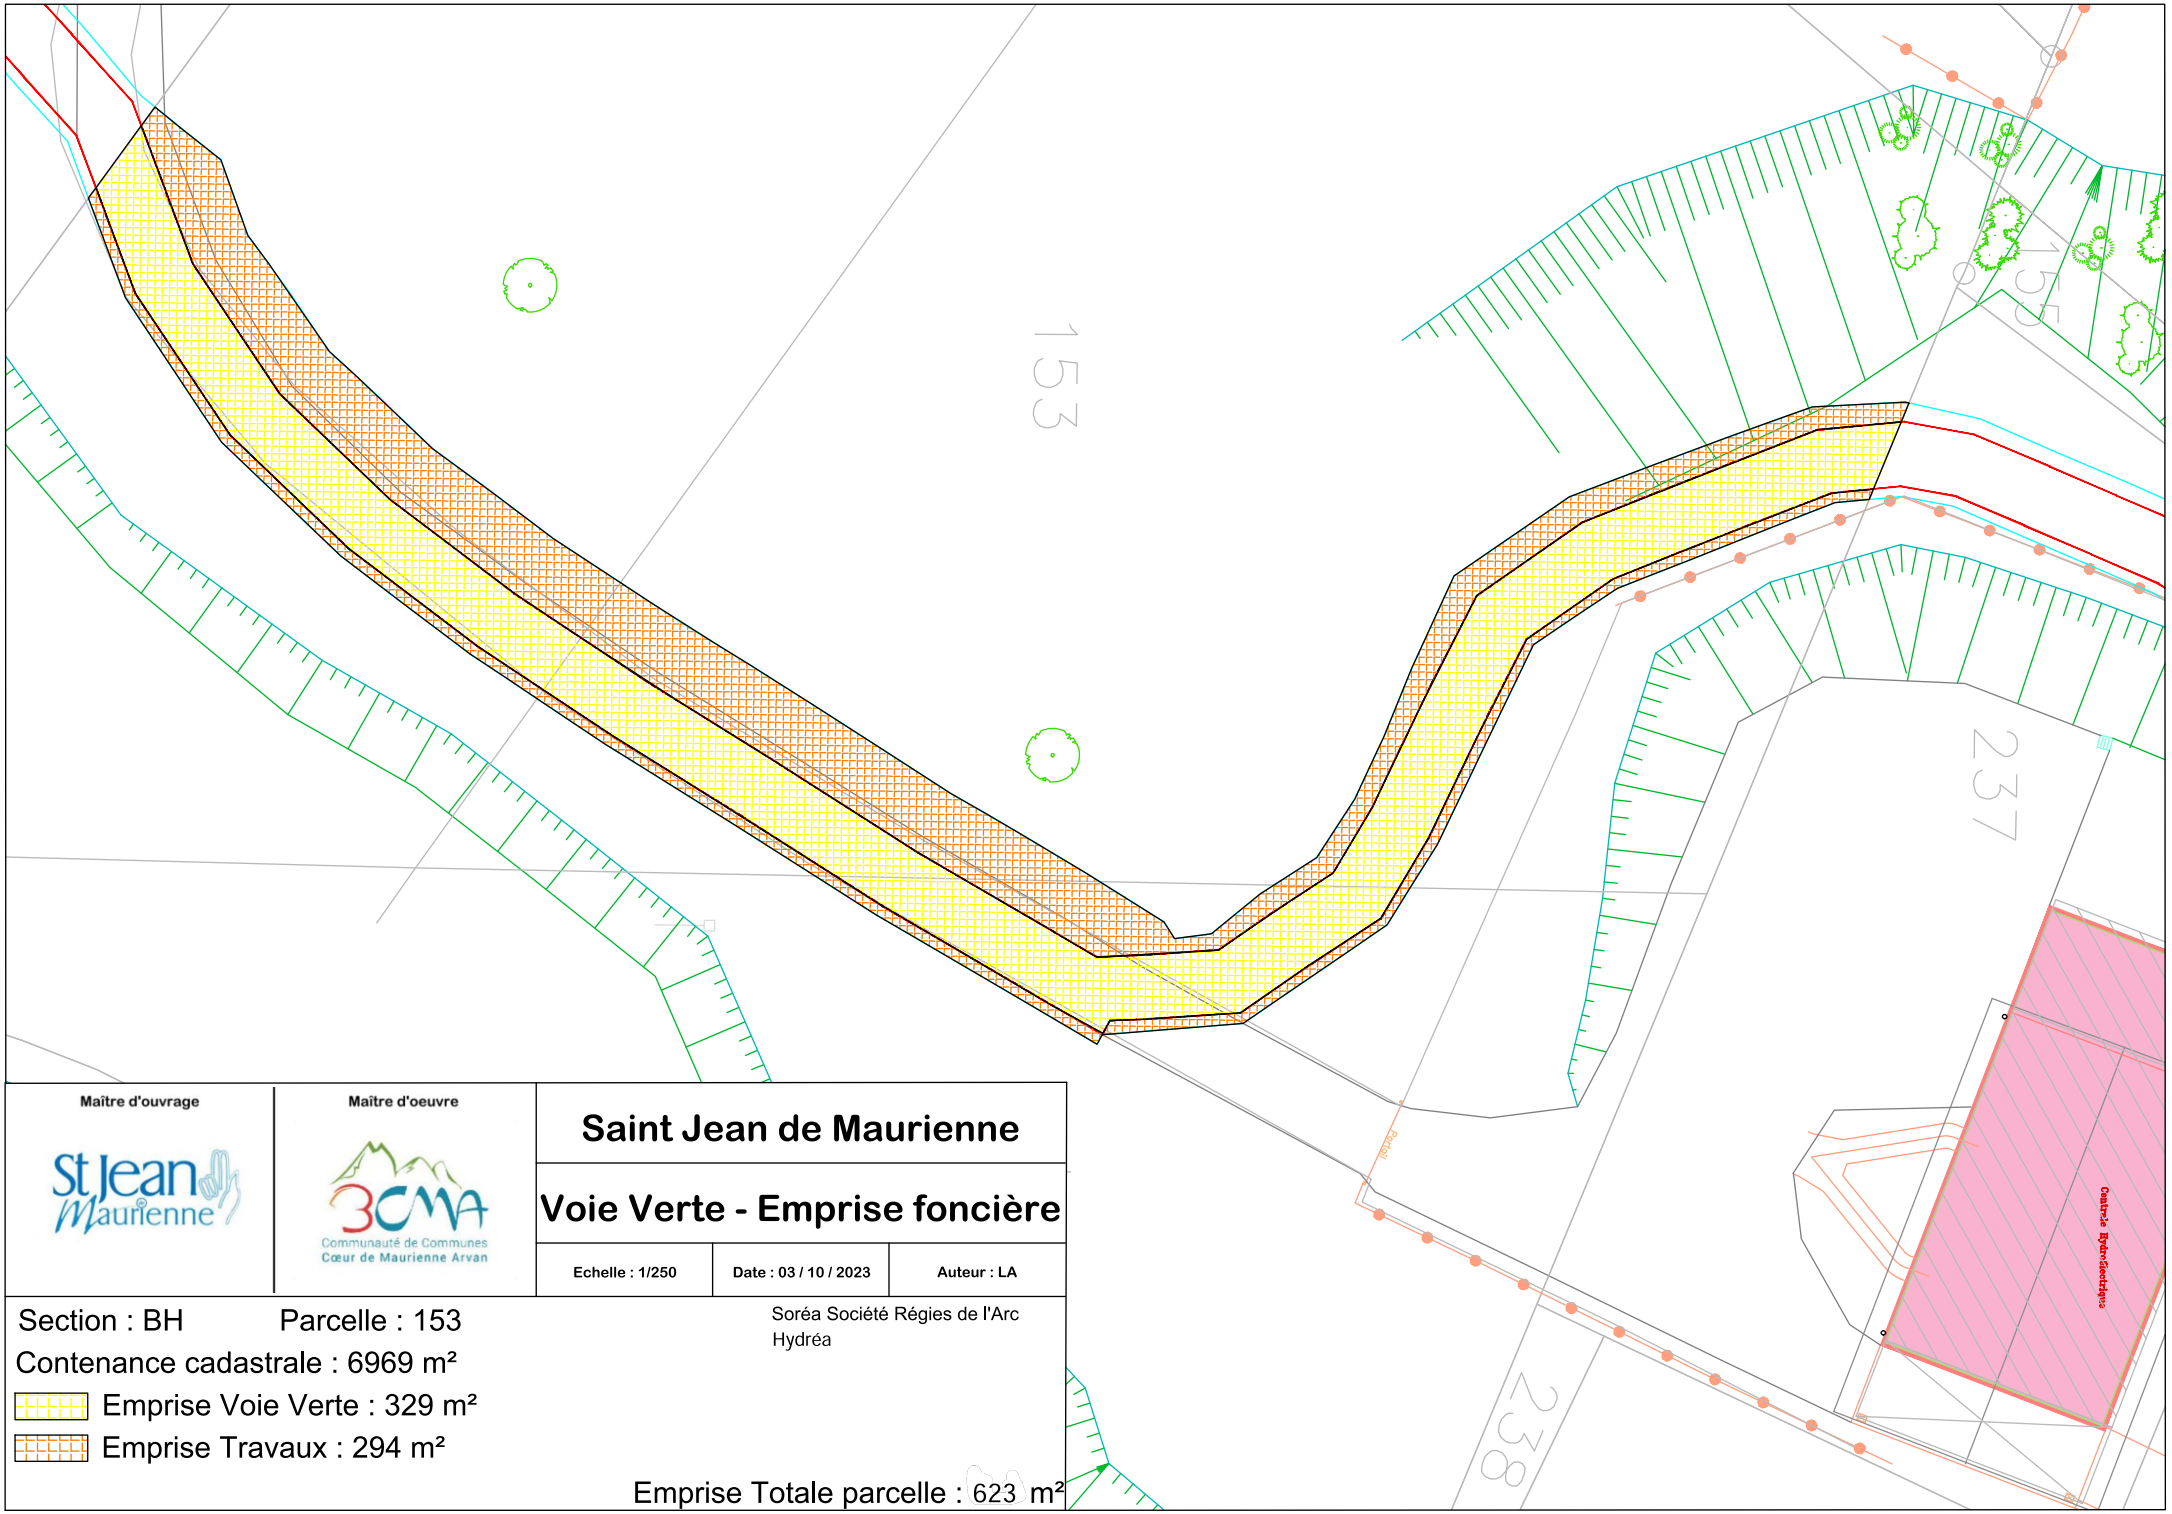

Maître d'ouvrage

St Jean Maurienne

Maître d'oeuvre

3CMA
Communauté de Communes
Cœur de Maurienne Arvan

Saint Jean de Maurienne

Voie Verte - Emprise foncière

Echelle : 1/250	Date : 03 / 10 / 2023	Auteur : LA

Section : BH Parcelle : 153


Contenance cadastrale : 6969 m²

Emprise Voie Verte : 329 m²

Emprise Travaux : 294 m²

Soréa Société Régies de l'Arc
Hydréa

Emprise Totale parcelle : 623 m²

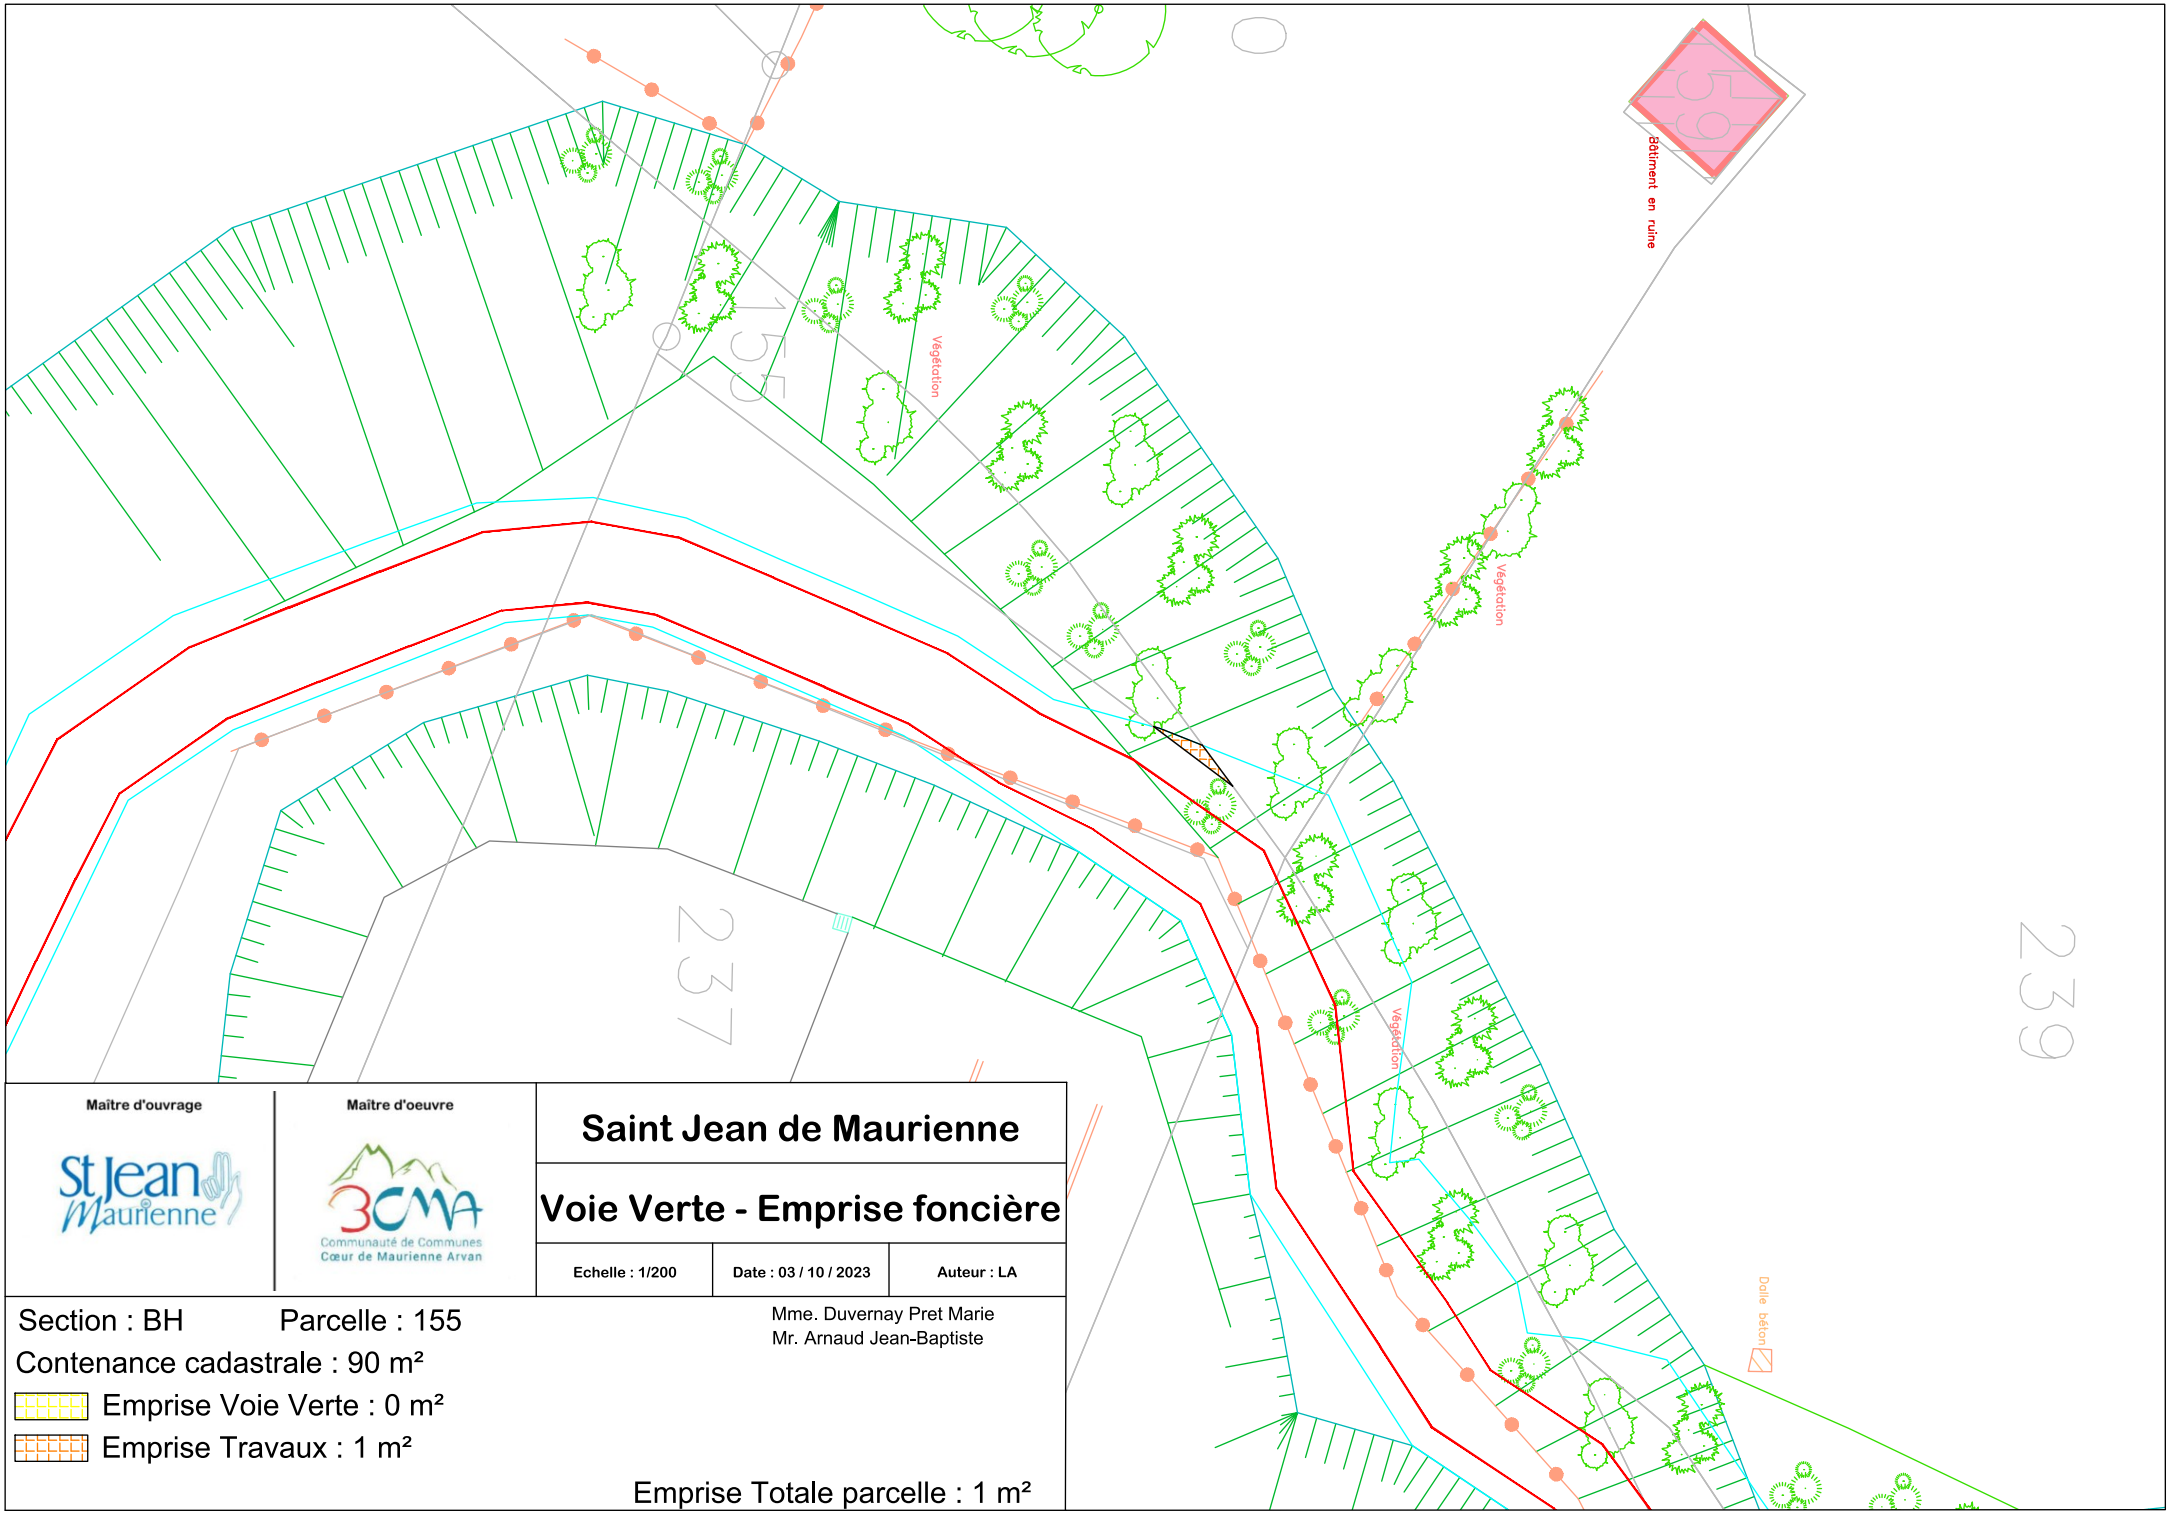

Maître d'ouvrage

St Jean Maurienne

Maître d'oeuvre

3CMA
Communauté de Communes
Cœur de Maurienne Arvan

Saint Jean de Maurienne

Voie Verte - Emprise foncière

Echelle : 1/200	Date : 03 / 10 / 2023	Auteur : LA

Section : BH Parcelle : 155


Contenance cadastrale : 90 m²

Emprise Voie Verte : 0 m²

Emprise Travaux : 1 m²

Mme. Duvernay Pret Marie
Mr. Arnaud Jean-Baptiste

Emprise Totale parcelle : 1 m²

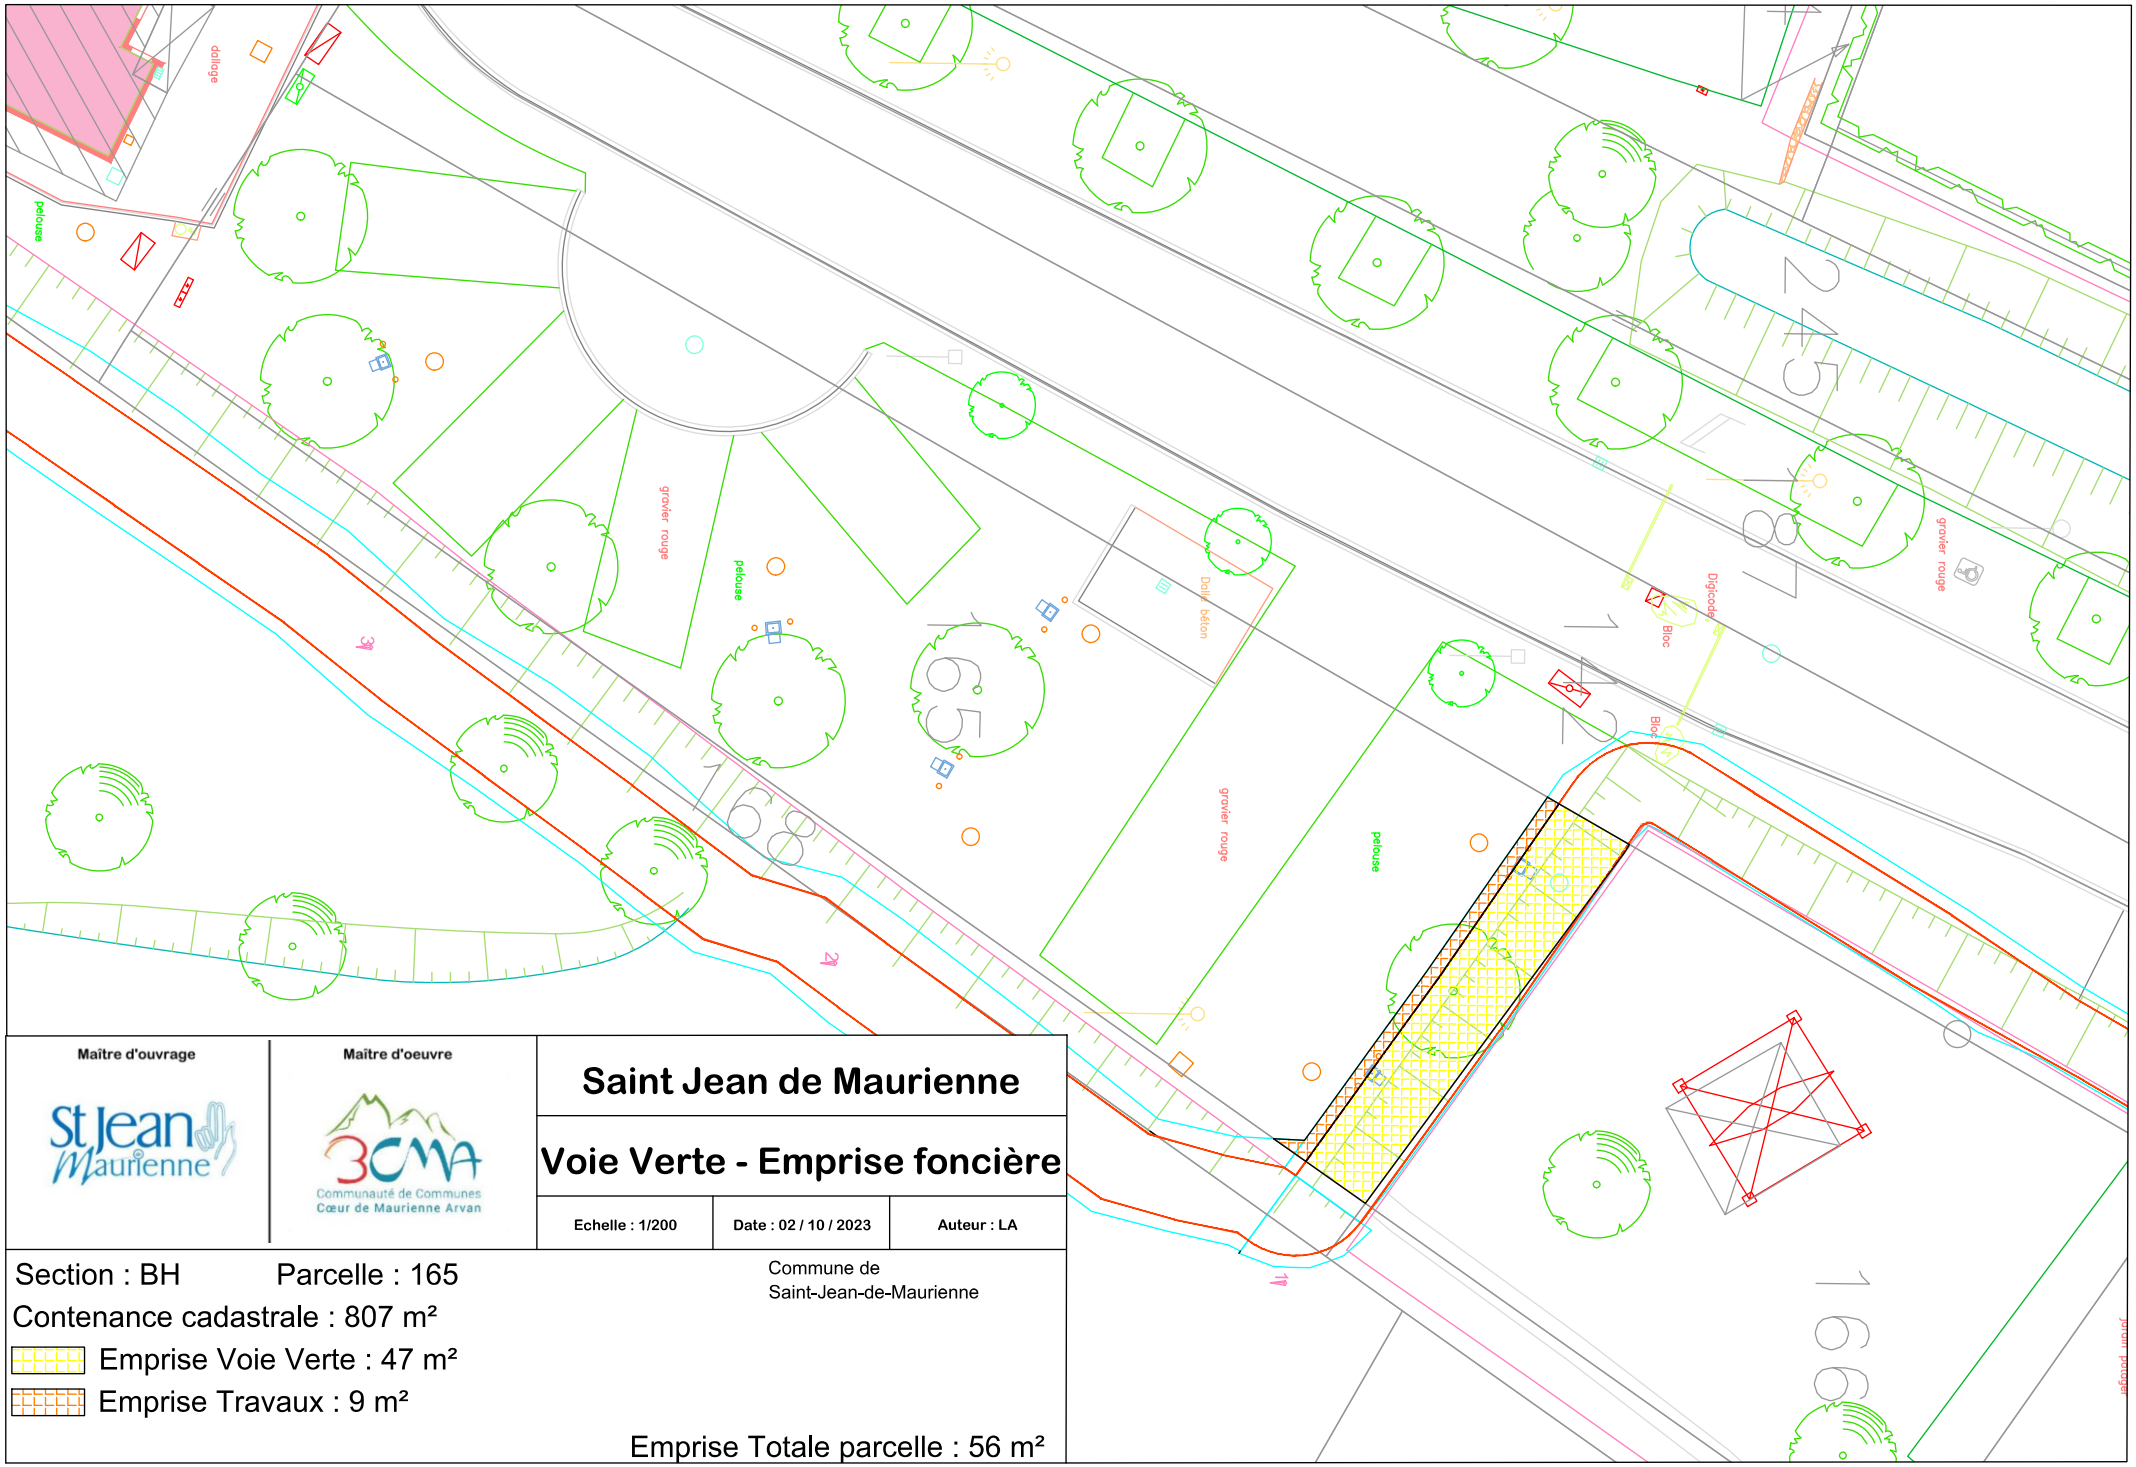

Maître d'ouvrage

St Jean Maurienne

Maître d'oeuvre

3CMA Communauté de Communes Cœur de Maurienne Arvan

Saint Jean de Maurienne

Voie Verte - Emprise foncière

Echelle : 1/200	Date : 02 / 10 / 2023	Auteur : LA

Section : BH Parcelle : 165


Commune de Saint-Jean-de-Maurienne

Contenance cadastrale : 807 m²

Emprise Voie Verte : 47 m²

Emprise Travaux : 9 m²

Emprise Totale parcelle : 56 m²

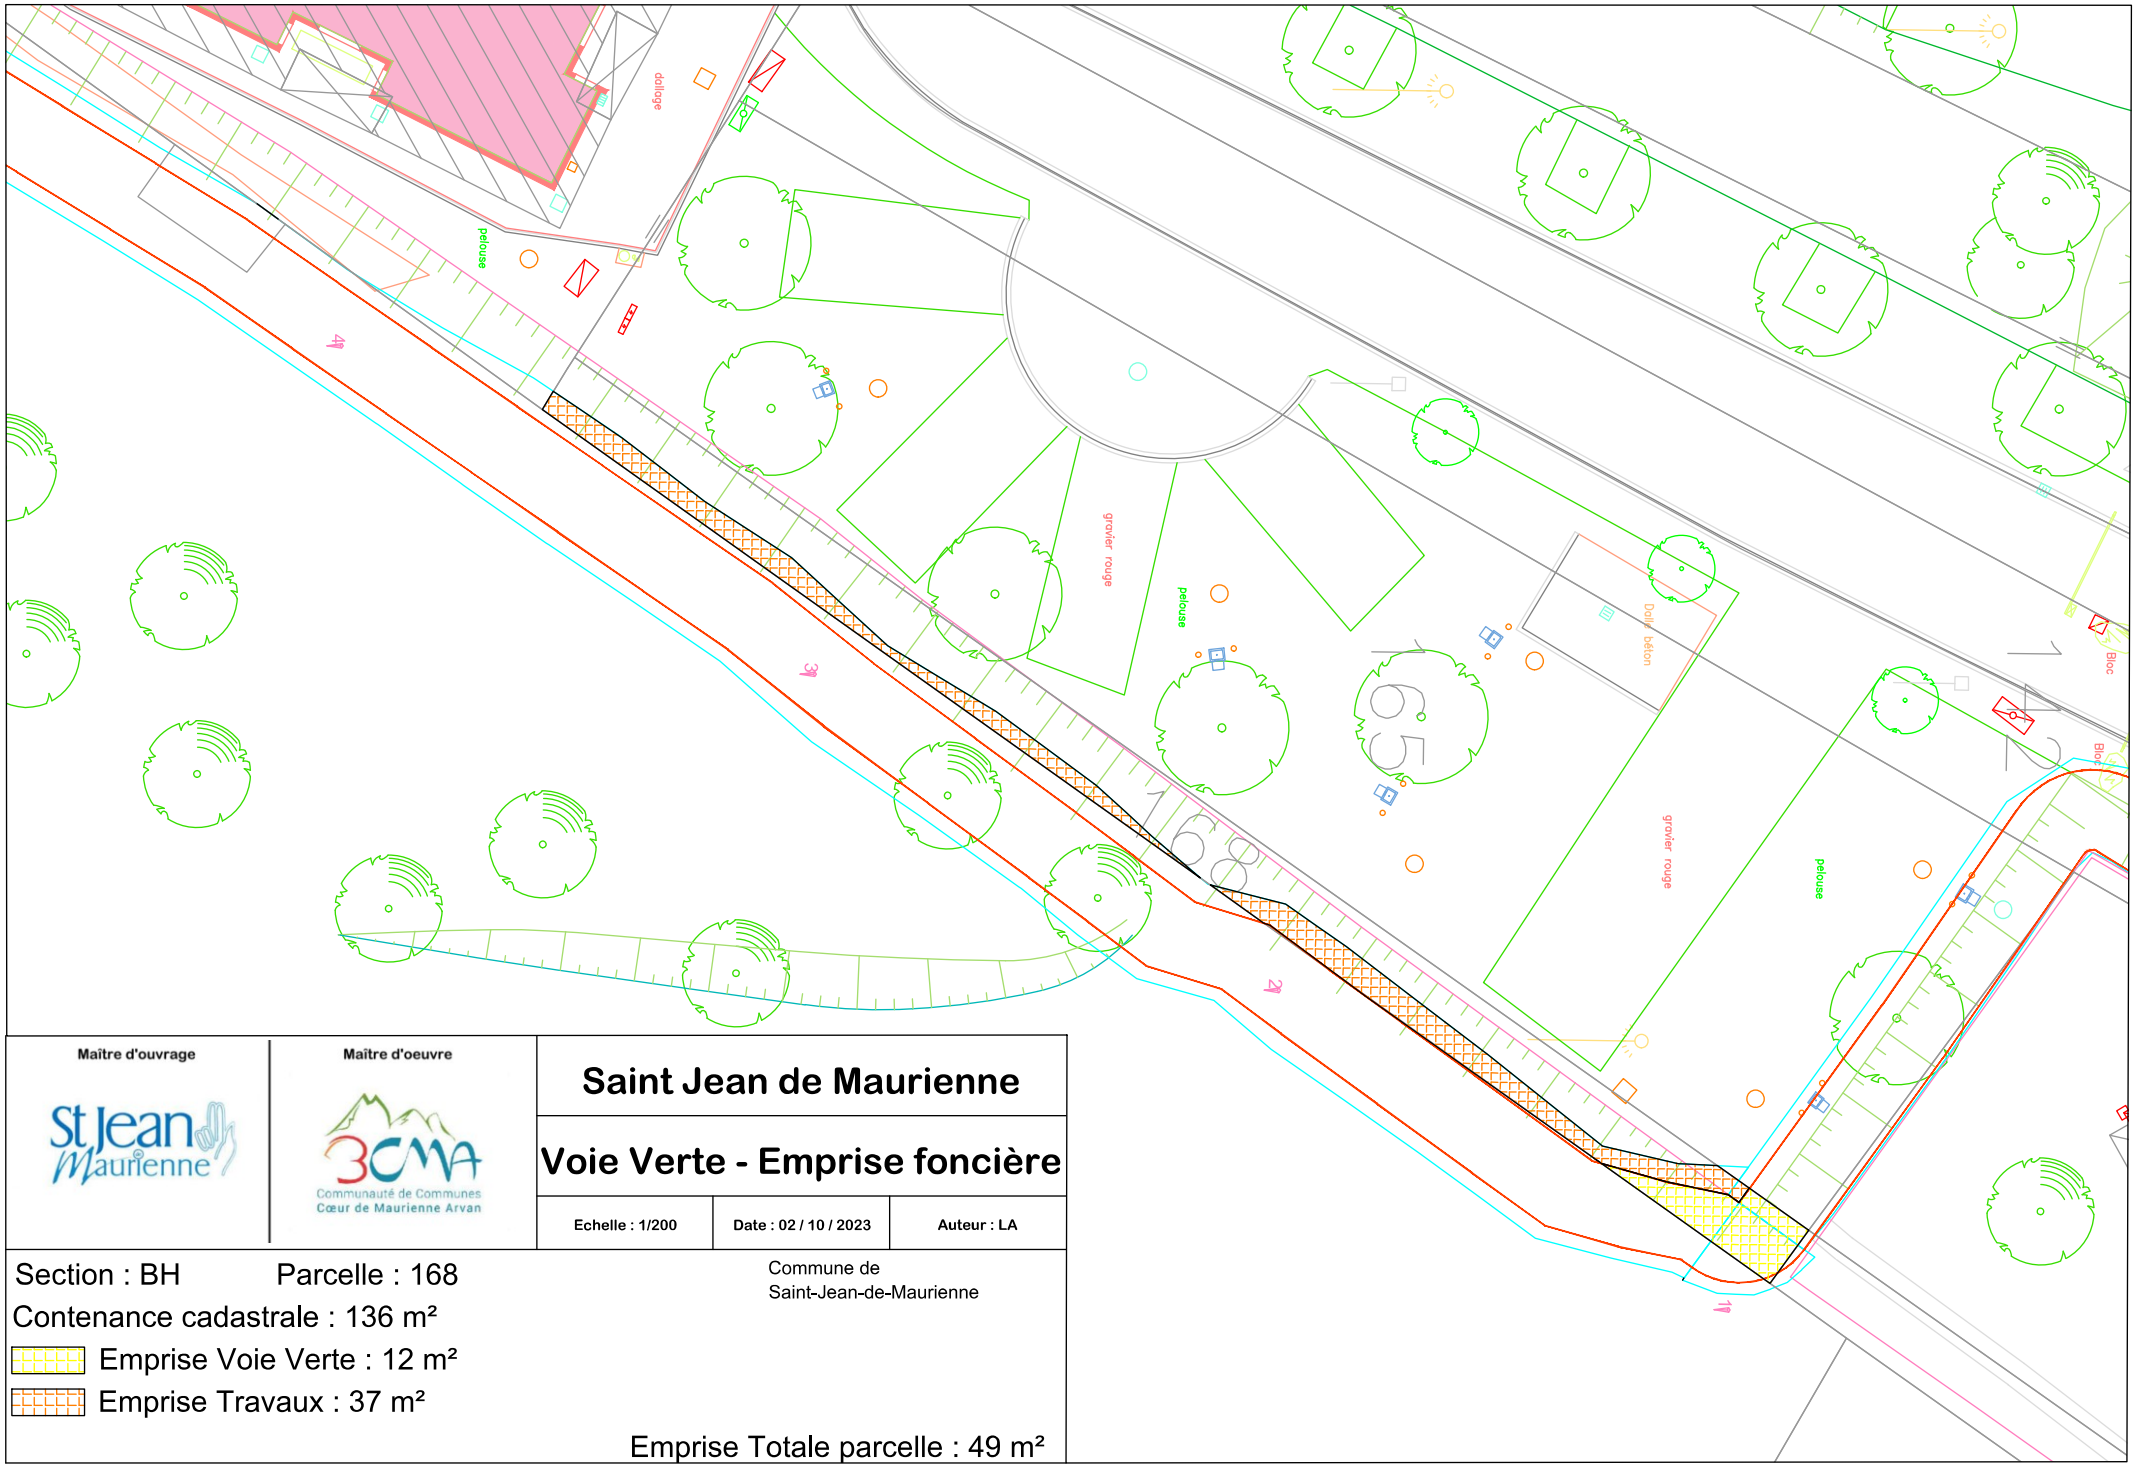

Maître d'ouvrage	Maître d'oeuvre	Saint Jean de Maurienne		
St Jean Maurienne	3CMA Communauté de Communes Cœur de Maurienne Arvan	**Voie Verte - Emprise foncière**		
		Echelle : 1/200	Date : 02 / 10 / 2023	Auteur : LA

Section : BH Parcelle : 168


Commune de Saint-Jean-de-Maurienne

Contenance cadastrale : 136 m²

Emprise Voie Verte : 12 m²

Emprise Travaux : 37 m²

Emprise Totale parcelle : 49 m²

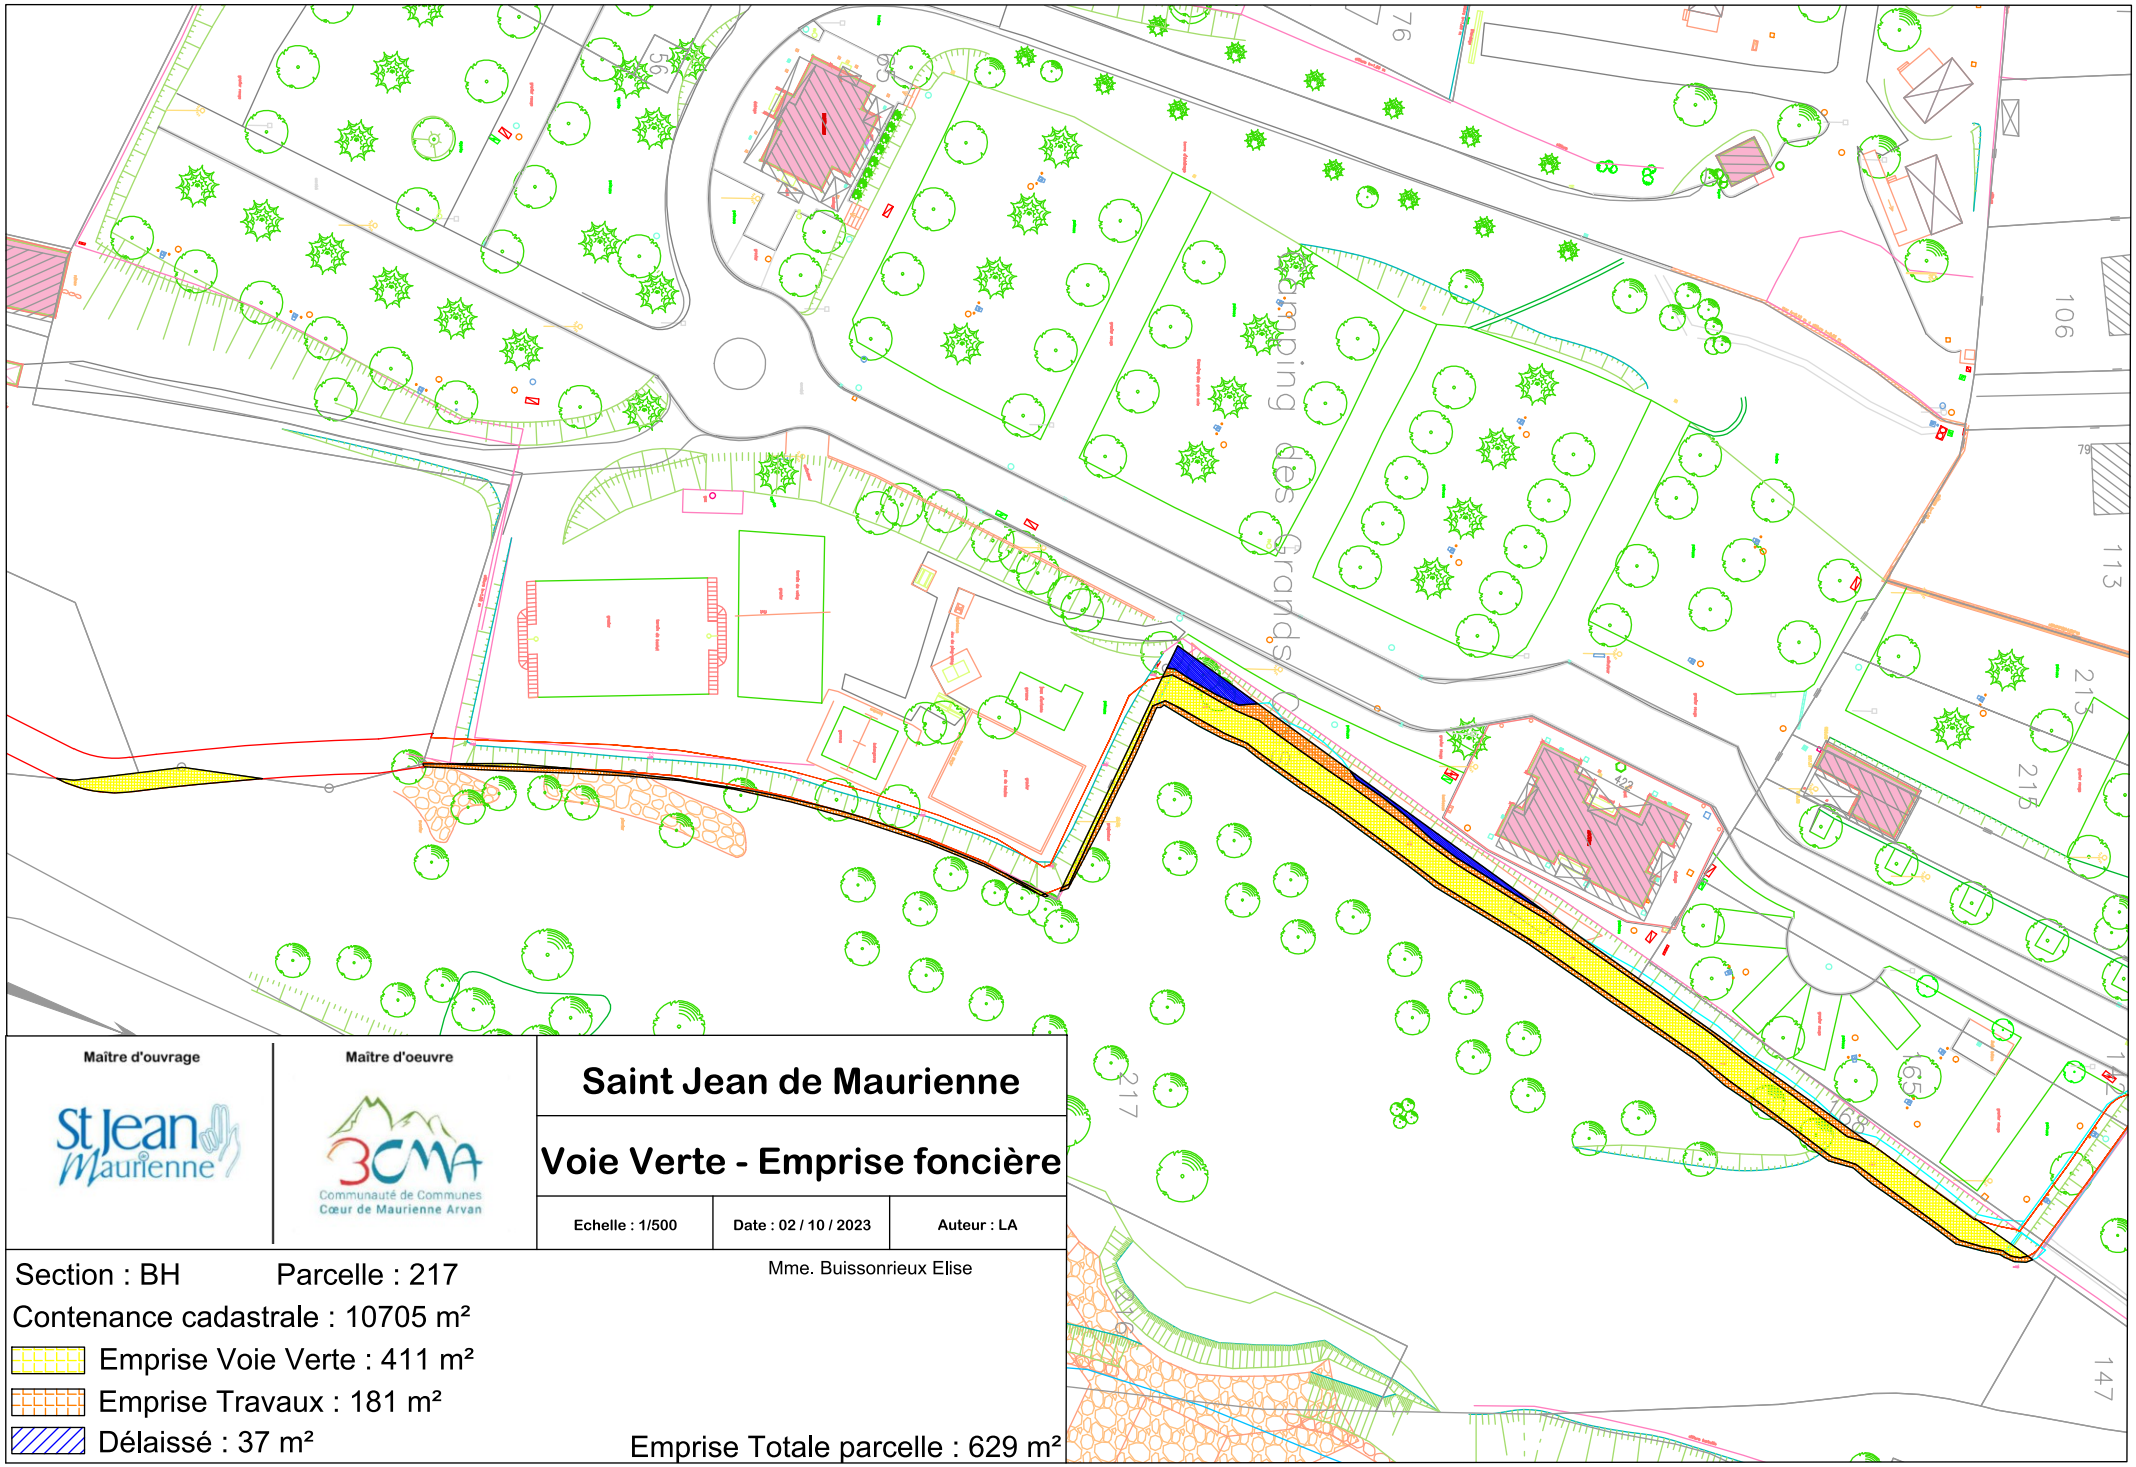

Maître d'ouvrage

St Jean Maurienne

Maître d'oeuvre

3CMA
Communauté de Communes
Cœur de Maurienne Arvan

Saint Jean de Maurienne

Voie Verte - Emprise foncière

Echelle : 1/500	Date : 02 / 10 / 2023	Auteur : LA

Mme. Buissonrieux Elise

Section : BH Parcelle : 217


Contenance cadastrale : 10705 m²

Emprise Voie Verte : 411 m²

Emprise Travaux : 181 m²

Délaissé : 37 m²

Emprise Totale parcelle : 629 m²

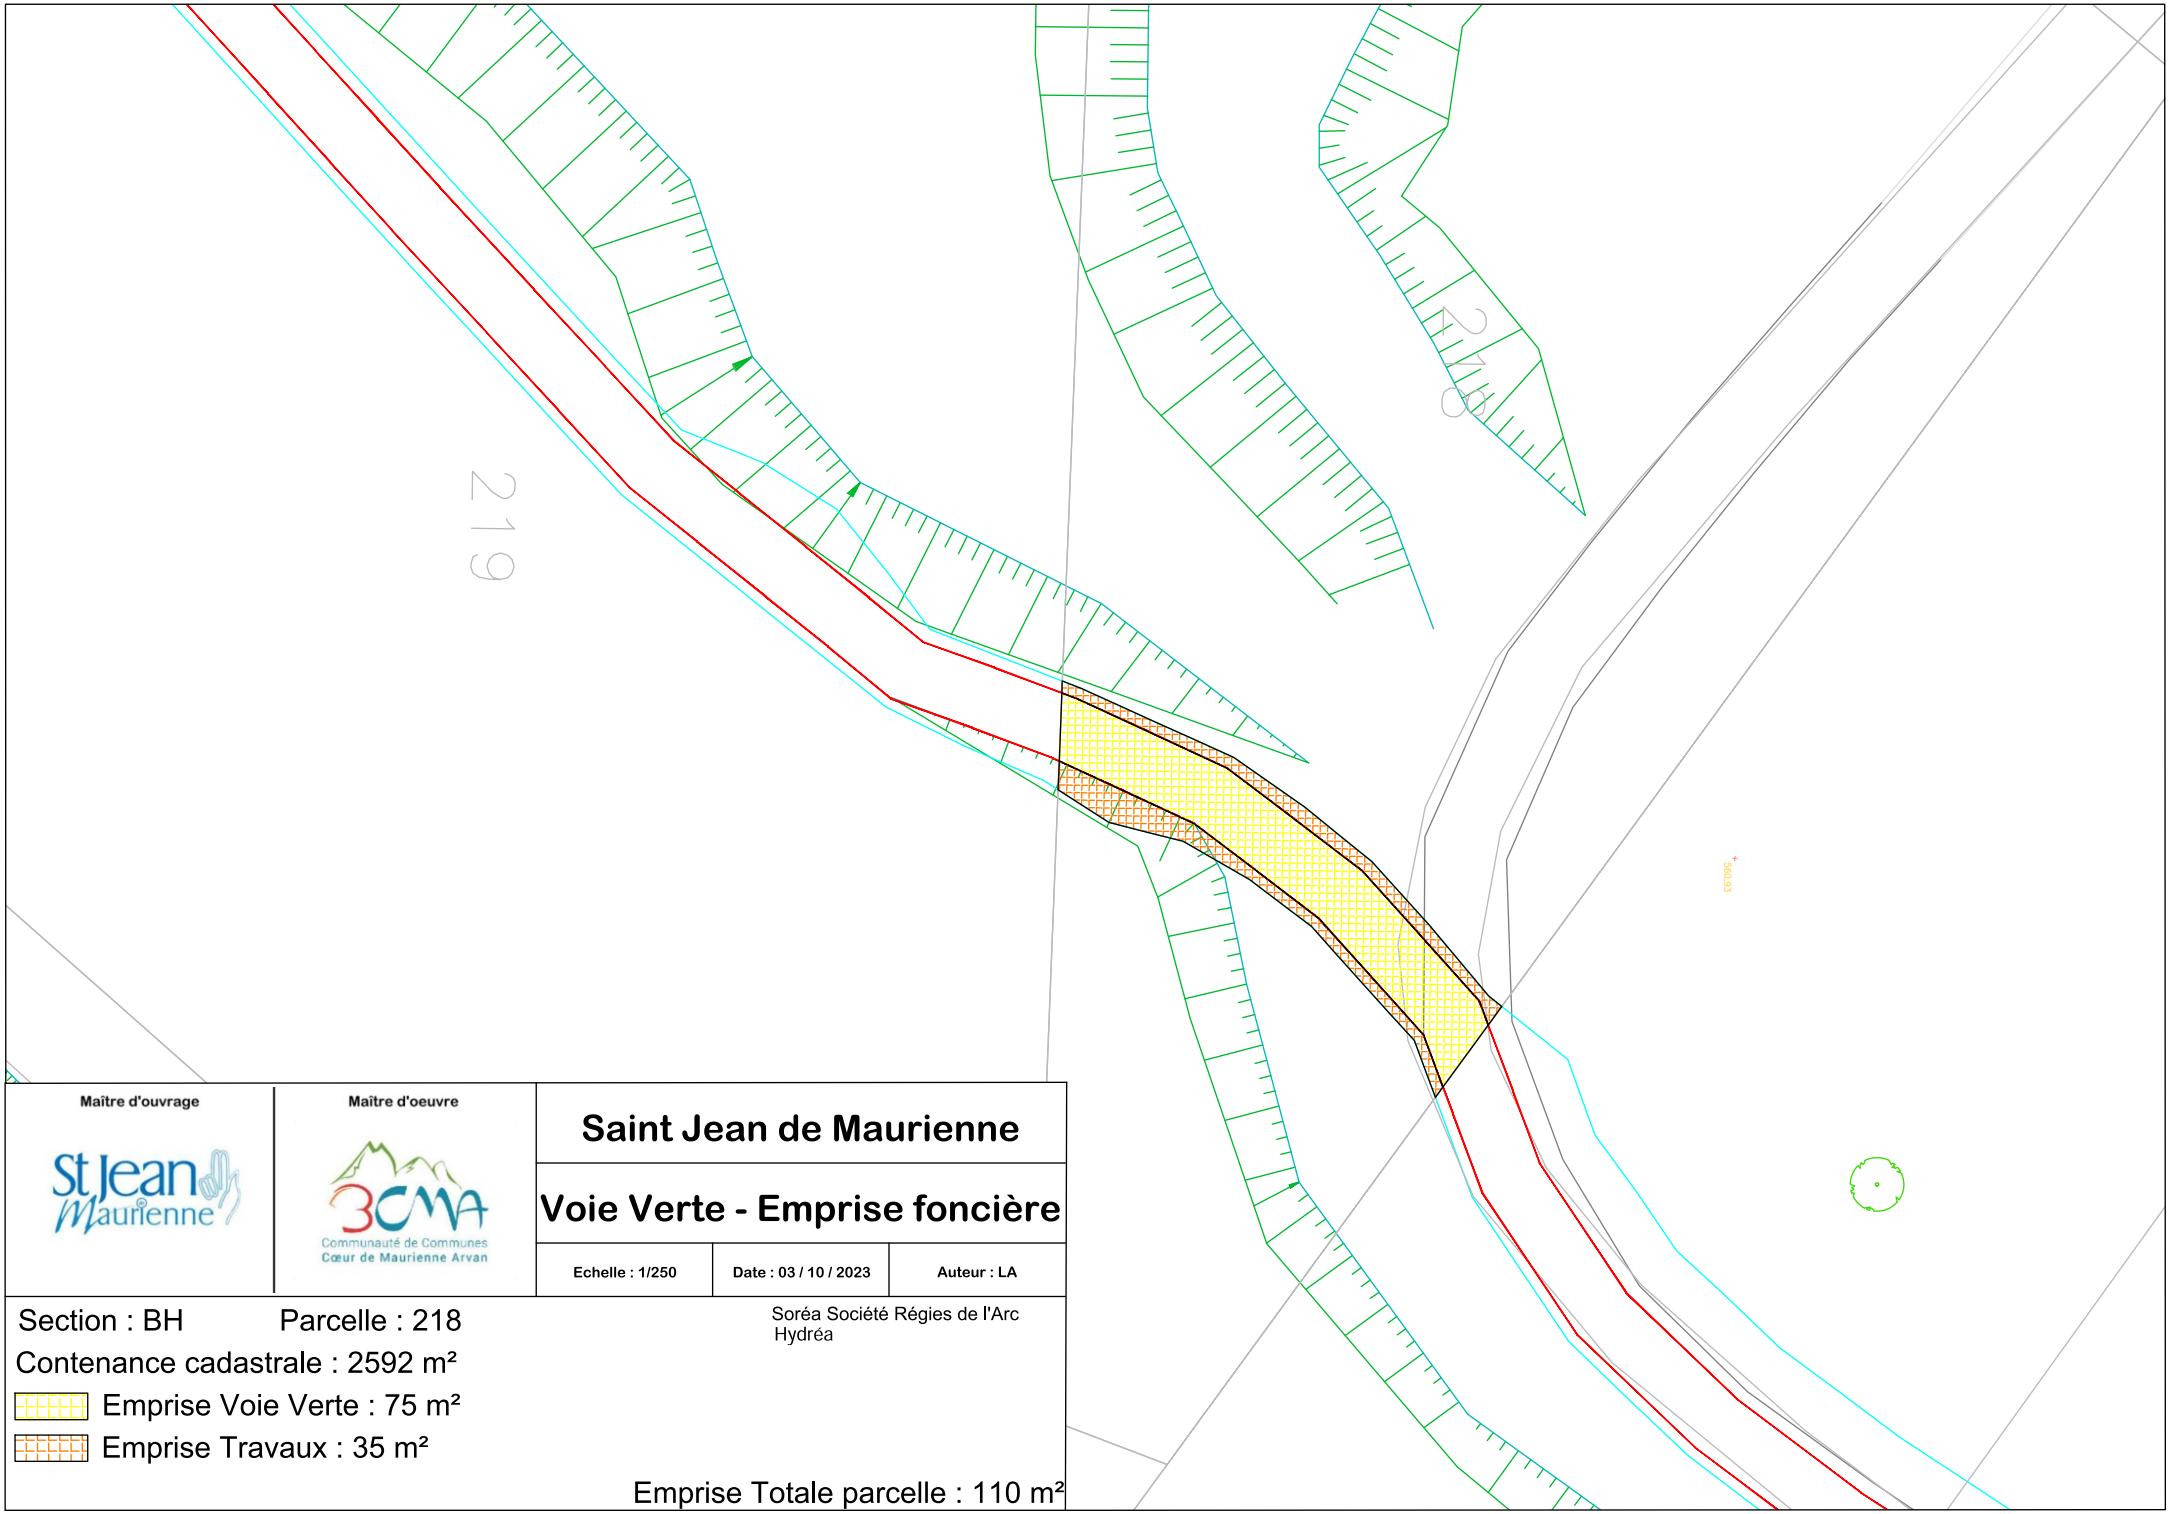

Maître d'ouvrage

St Jean Maurienne

Maître d'oeuvre

3CMA
Communauté de Communes
Cœur de Maurienne Arvan

Saint Jean de Maurienne

Voie Verte - Emprise foncière

Echelle : 1/250	Date : 03 / 10 / 2023	Auteur : LA

Soréa Société Régies de l'Arc
Hydréa


Section : BH Parcelle : 218

Contenance cadastrale : 2592 m²

Emprise Voie Verte : 75 m²

Emprise Travaux : 35 m²

Emprise Totale parcelle : 110 m²

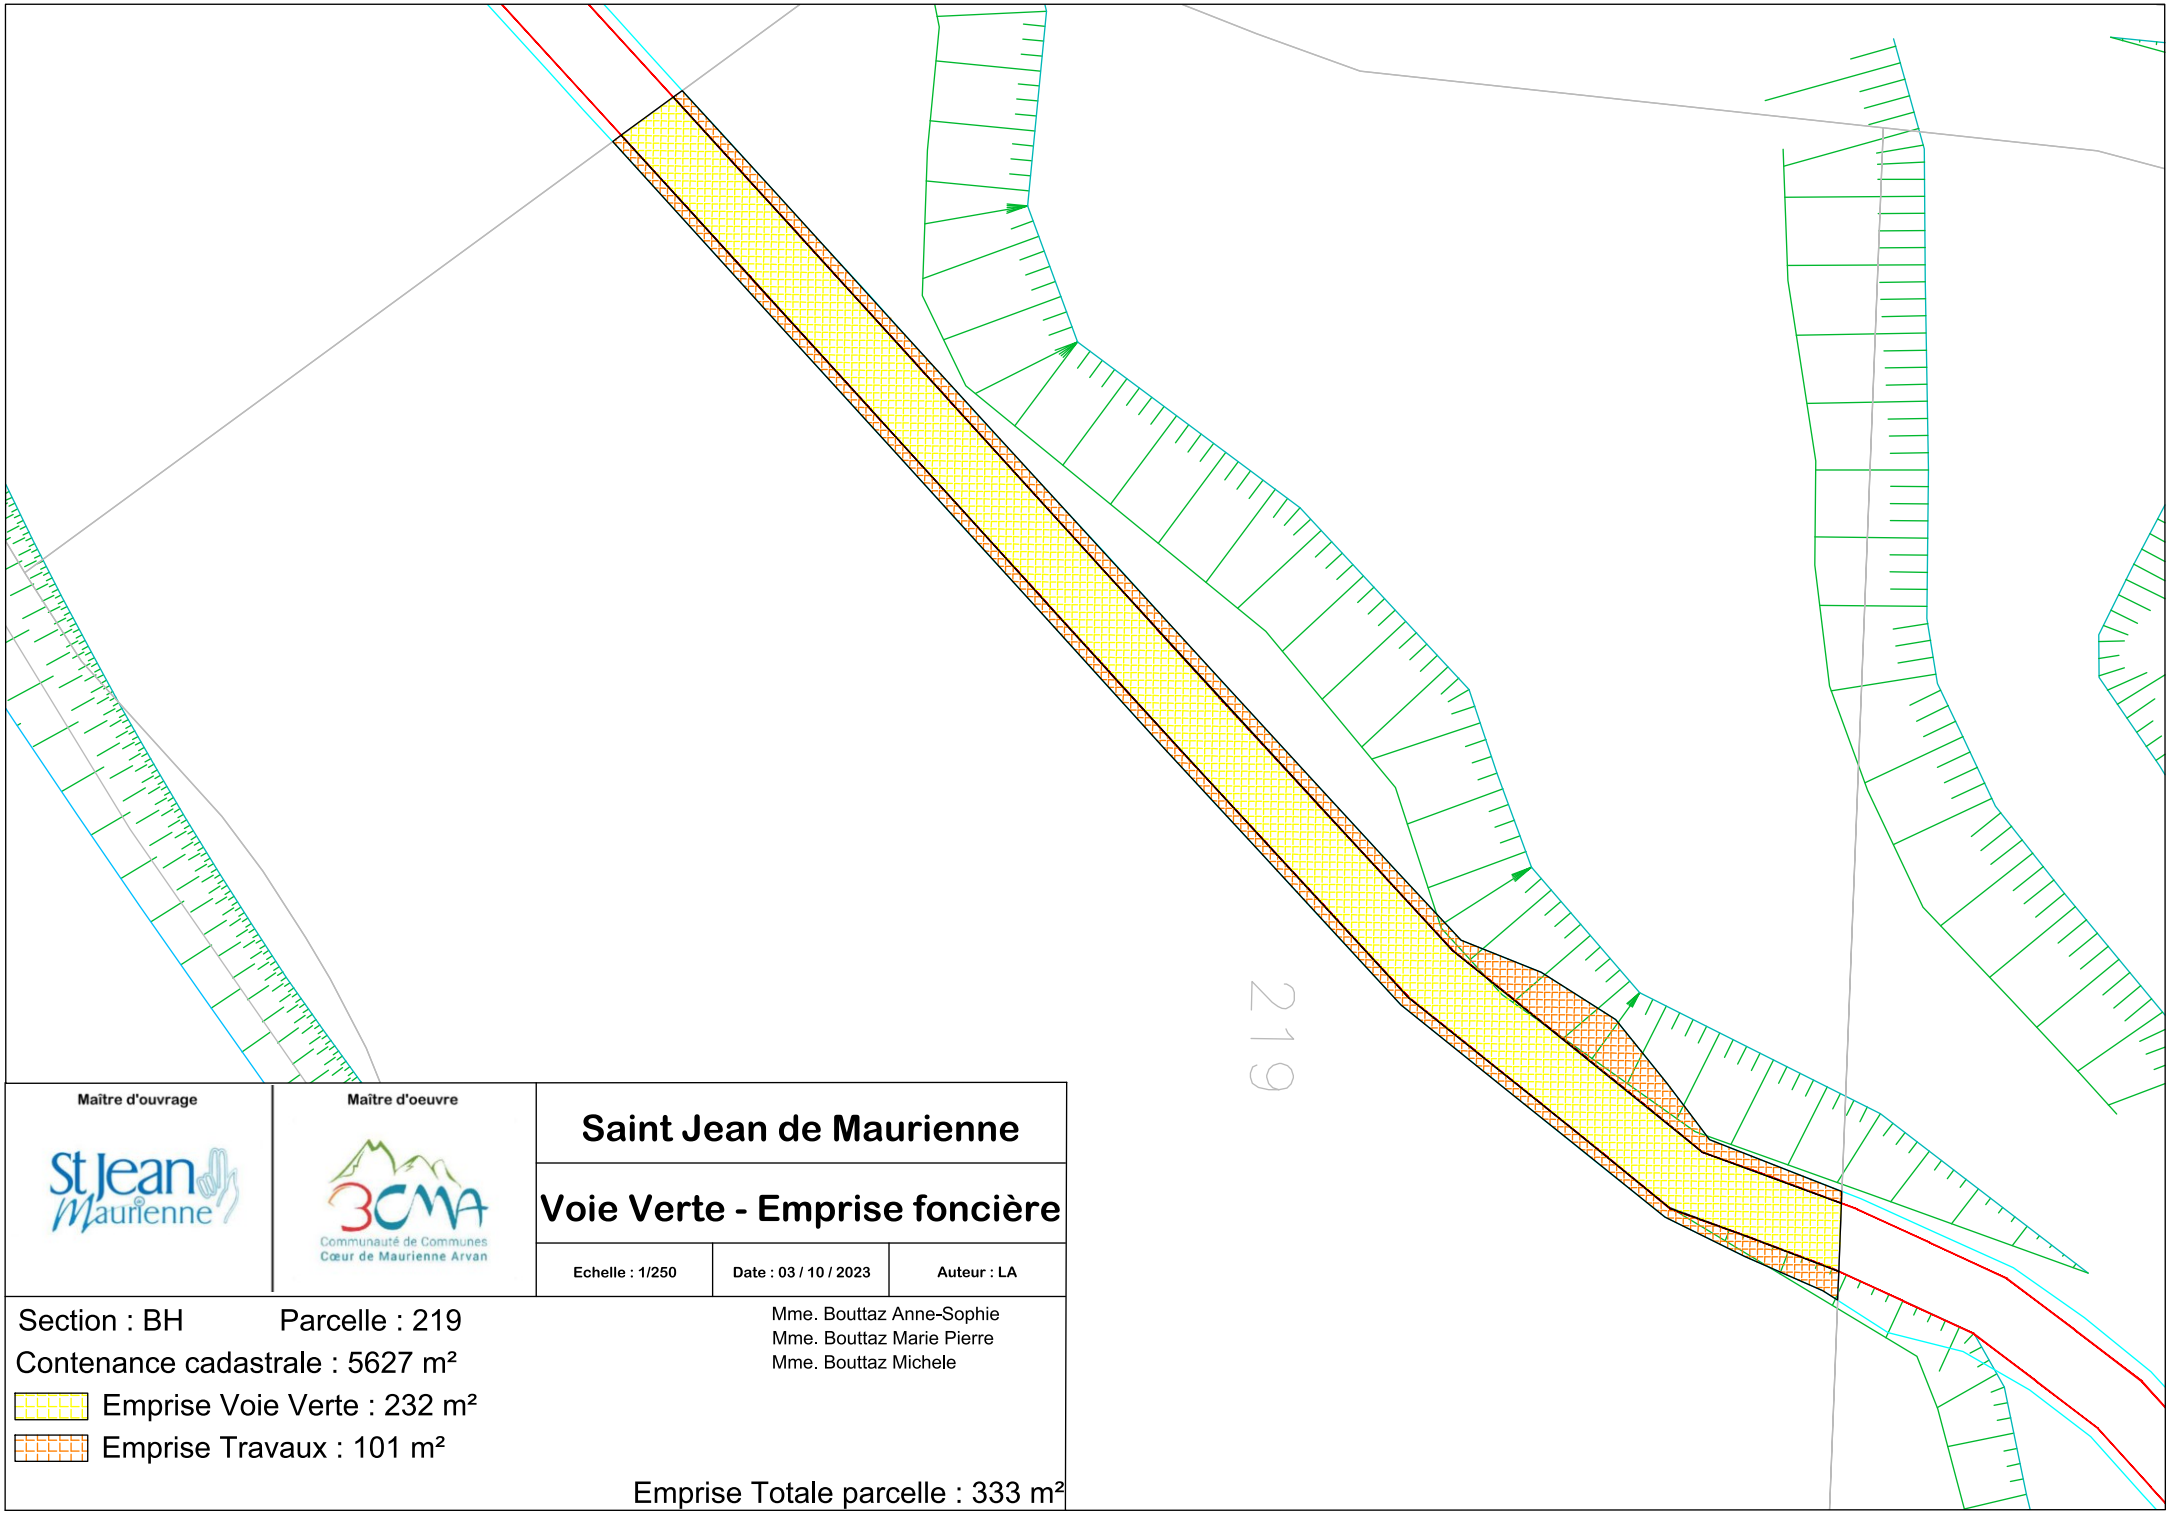

Maître d'ouvrage

Maître d'oeuvre

Saint Jean de Maurienne

Voie Verte - Emprise foncière

Echelle : 1/250	Date : 03 / 10 / 2023	Auteur : LA

Section : BH Parcelle : 219


Contenance cadastrale : 5627 m²

Emprise Voie Verte : 232 m²

Emprise Travaux : 101 m²

Emprise Totale parcelle : 333 m²

Mme. Bouttaz Anne-Sophie
Mme. Bouttaz Marie Pierre
Mme. Bouttaz Michele

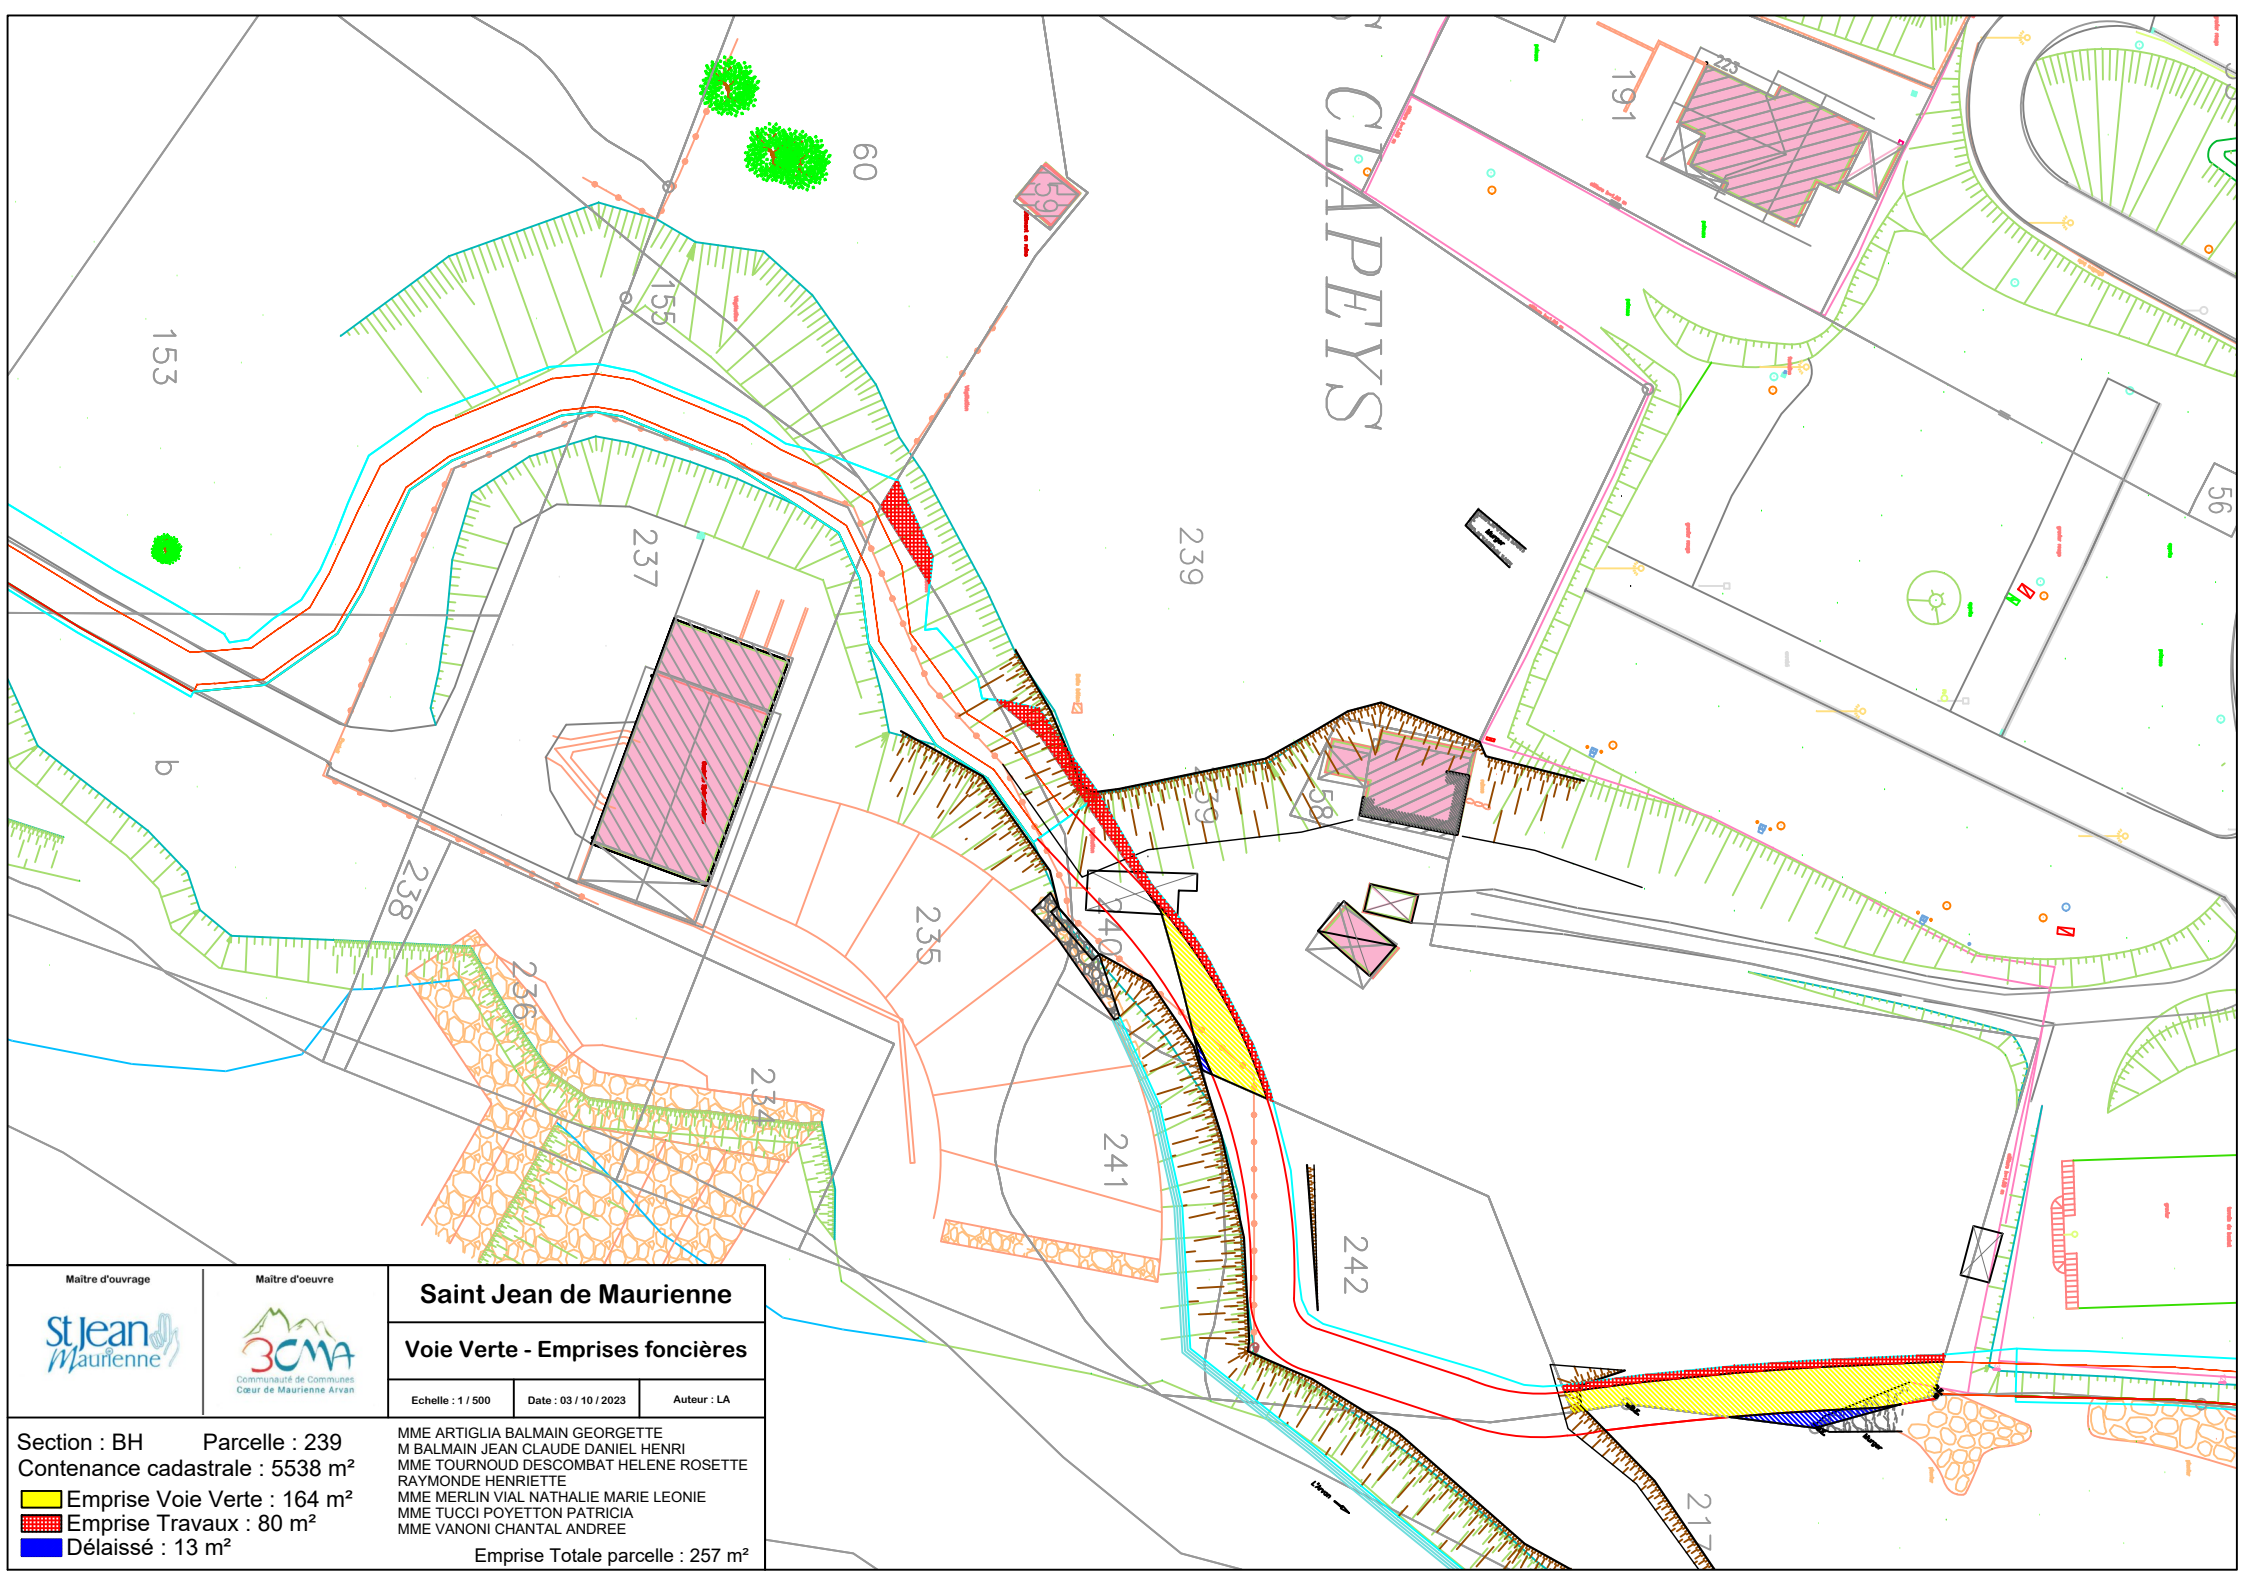

Maître d'ouvrage

Maître d'oeuvre

Saint Jean de Maurienne

Voie Verte - Emprises foncières

Echelle : 1 / 500	Date : 03 / 10 / 2023	Auteur : LA


Section : BH Parcelle : 239

Contenance cadastrale : 5538 m²

- Emprise Voie Verte : 164 m²
- Emprise Travaux : 80 m²
- Délaissé : 13 m²

MME ARTIGLIA BALMAIN GEORGETTE
M BALMAIN JEAN CLAUDE DANIEL HENRI
MME TOURNOUD DESCOMBAT HELENE ROSETTE RAYMONDE HENRIETTE
MME MERLIN VIAL NATHALIE MARIE LEONIE
MME TUCCI POYETTON PATRICIA
MME VANONI CHANTAL ANDREE

Emprise Totale parcelle : 257 m²

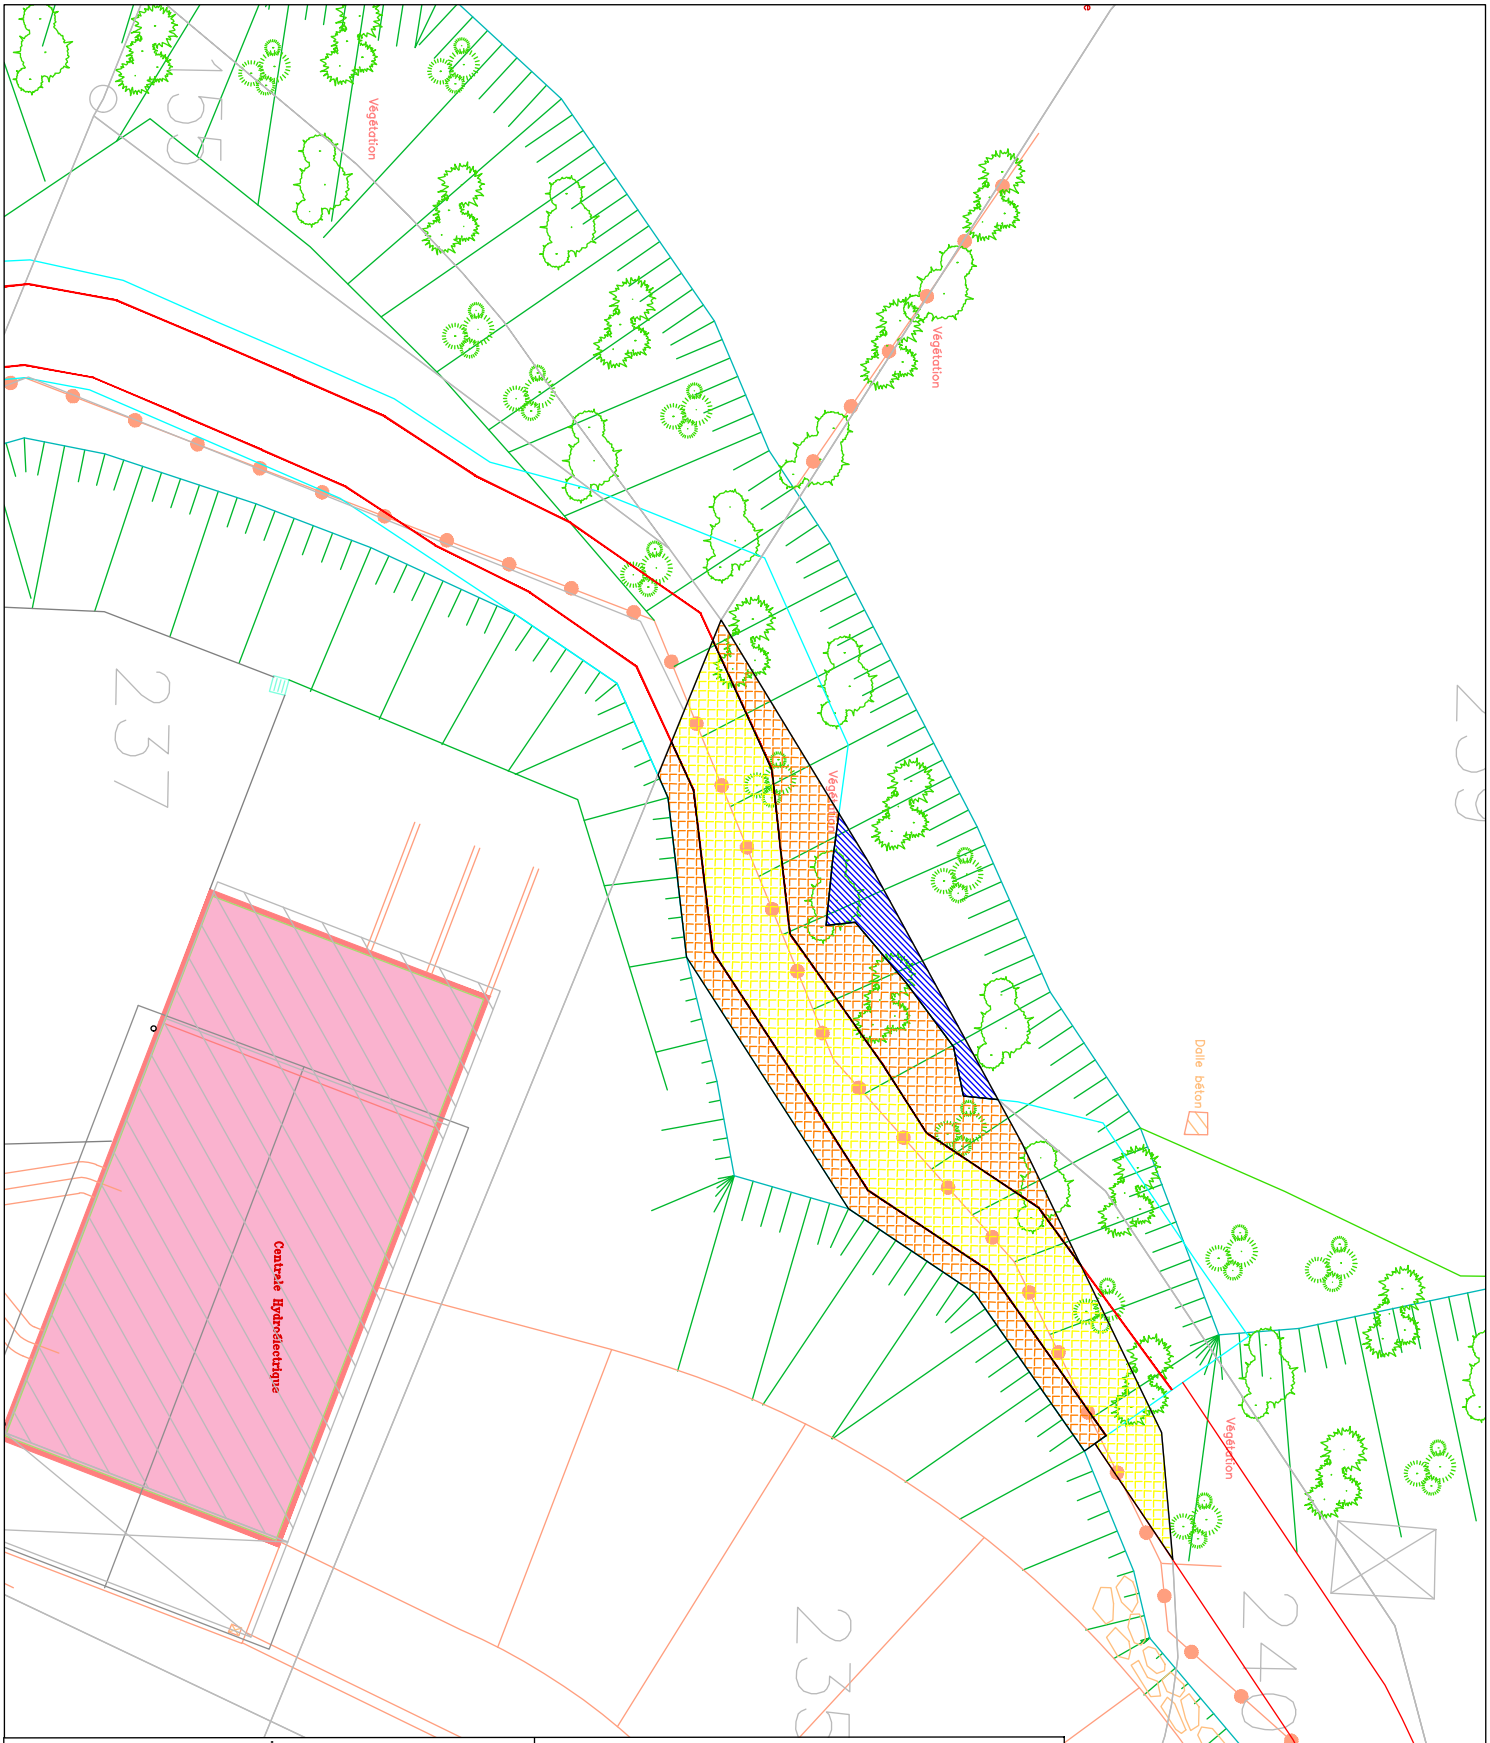

Maître d'ouvrage	Maître d'oeuvre	Saint Jean de Maurienne		
St Jean Maurienne	3CMA Communauté de Communes Cœur de Maurienne Arvan	Voie Verte - Emprise foncière		
		Echelle : 1/200	Date : 03 / 10 / 2023	Auteur : LA

Section : BH Parcelle : 235

Contenance cadastrale : 1400 m²


Emprise Voie Verte : 101 m²

Emprise Travaux : 77 m²

Délaissé : 13 m²

Soréa Société Régies de l'Arc Hydréa

Emprise Totale parcelle : 191 m²

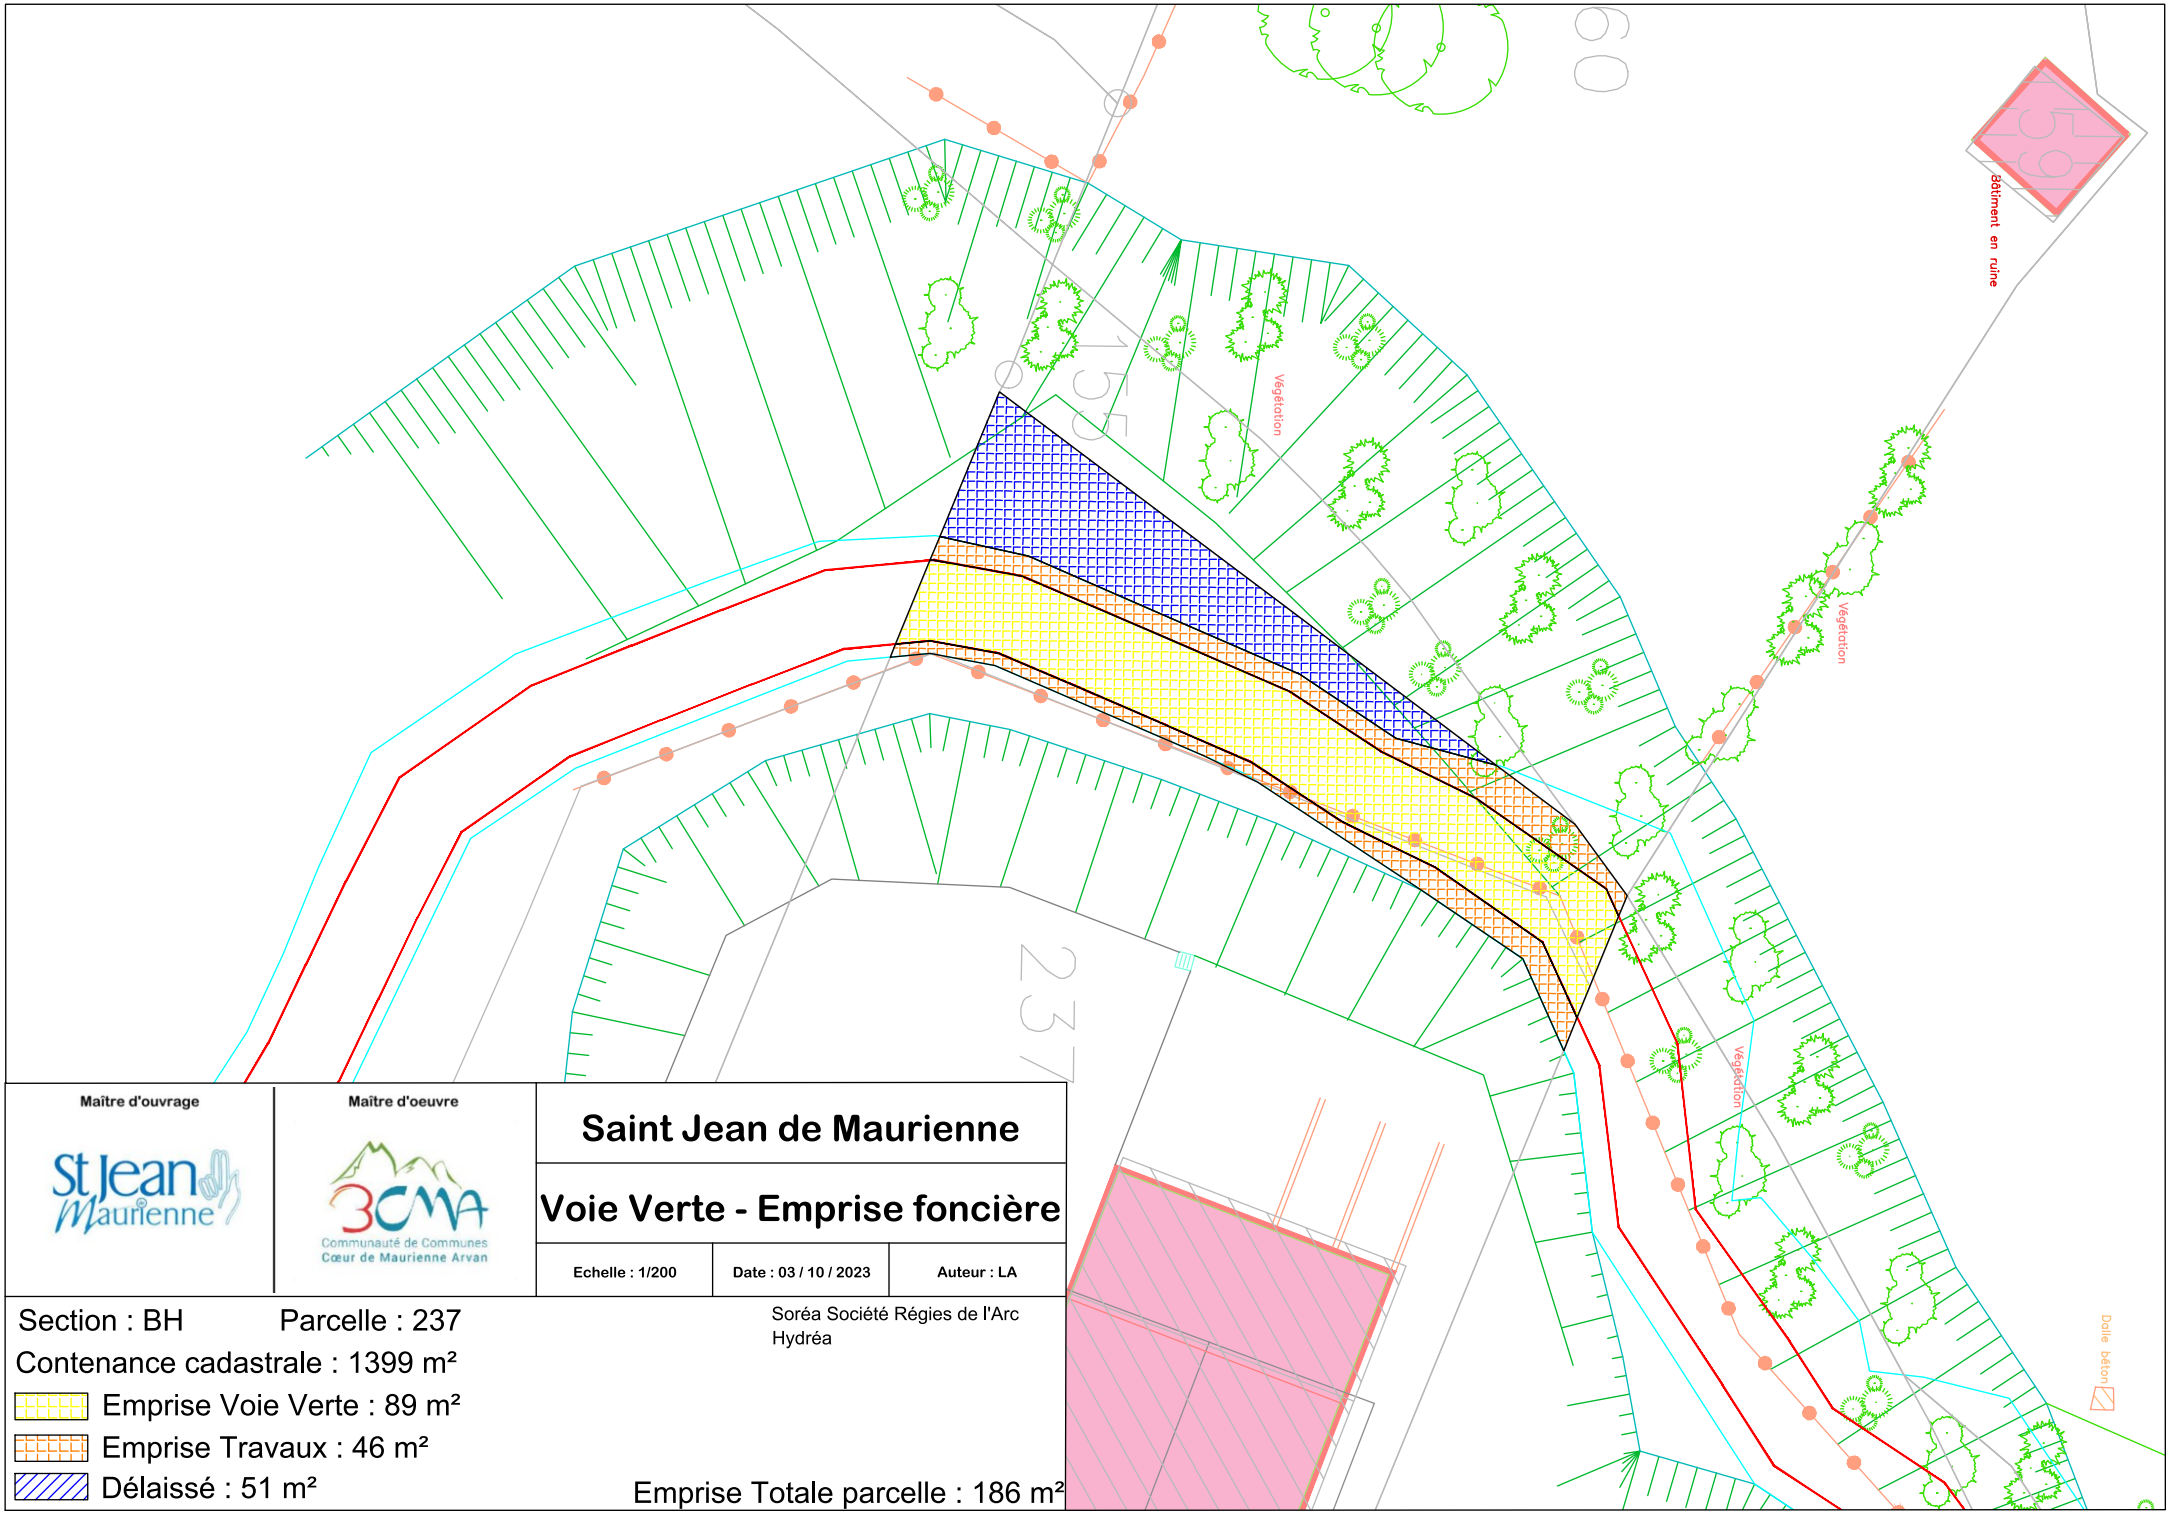

Maître d'ouvrage

St Jean Maurienne

Maître d'oeuvre

3CMA
Communauté de Communes
Cœur de Maurienne Arvan

Saint Jean de Maurienne

Voie Verte - Emprise foncière

Echelle : 1/200	Date : 03 / 10 / 2023	Auteur : LA

Section : BH Parcelle : 237

Contenance cadastrale : 1399 m²


Emprise Voie Verte : 89 m²

Emprise Travaux : 46 m²

Délaissé : 51 m²

Soréa Société Régies de l'Arc
Hydréa

Emprise Totale parcelle : 186 m²

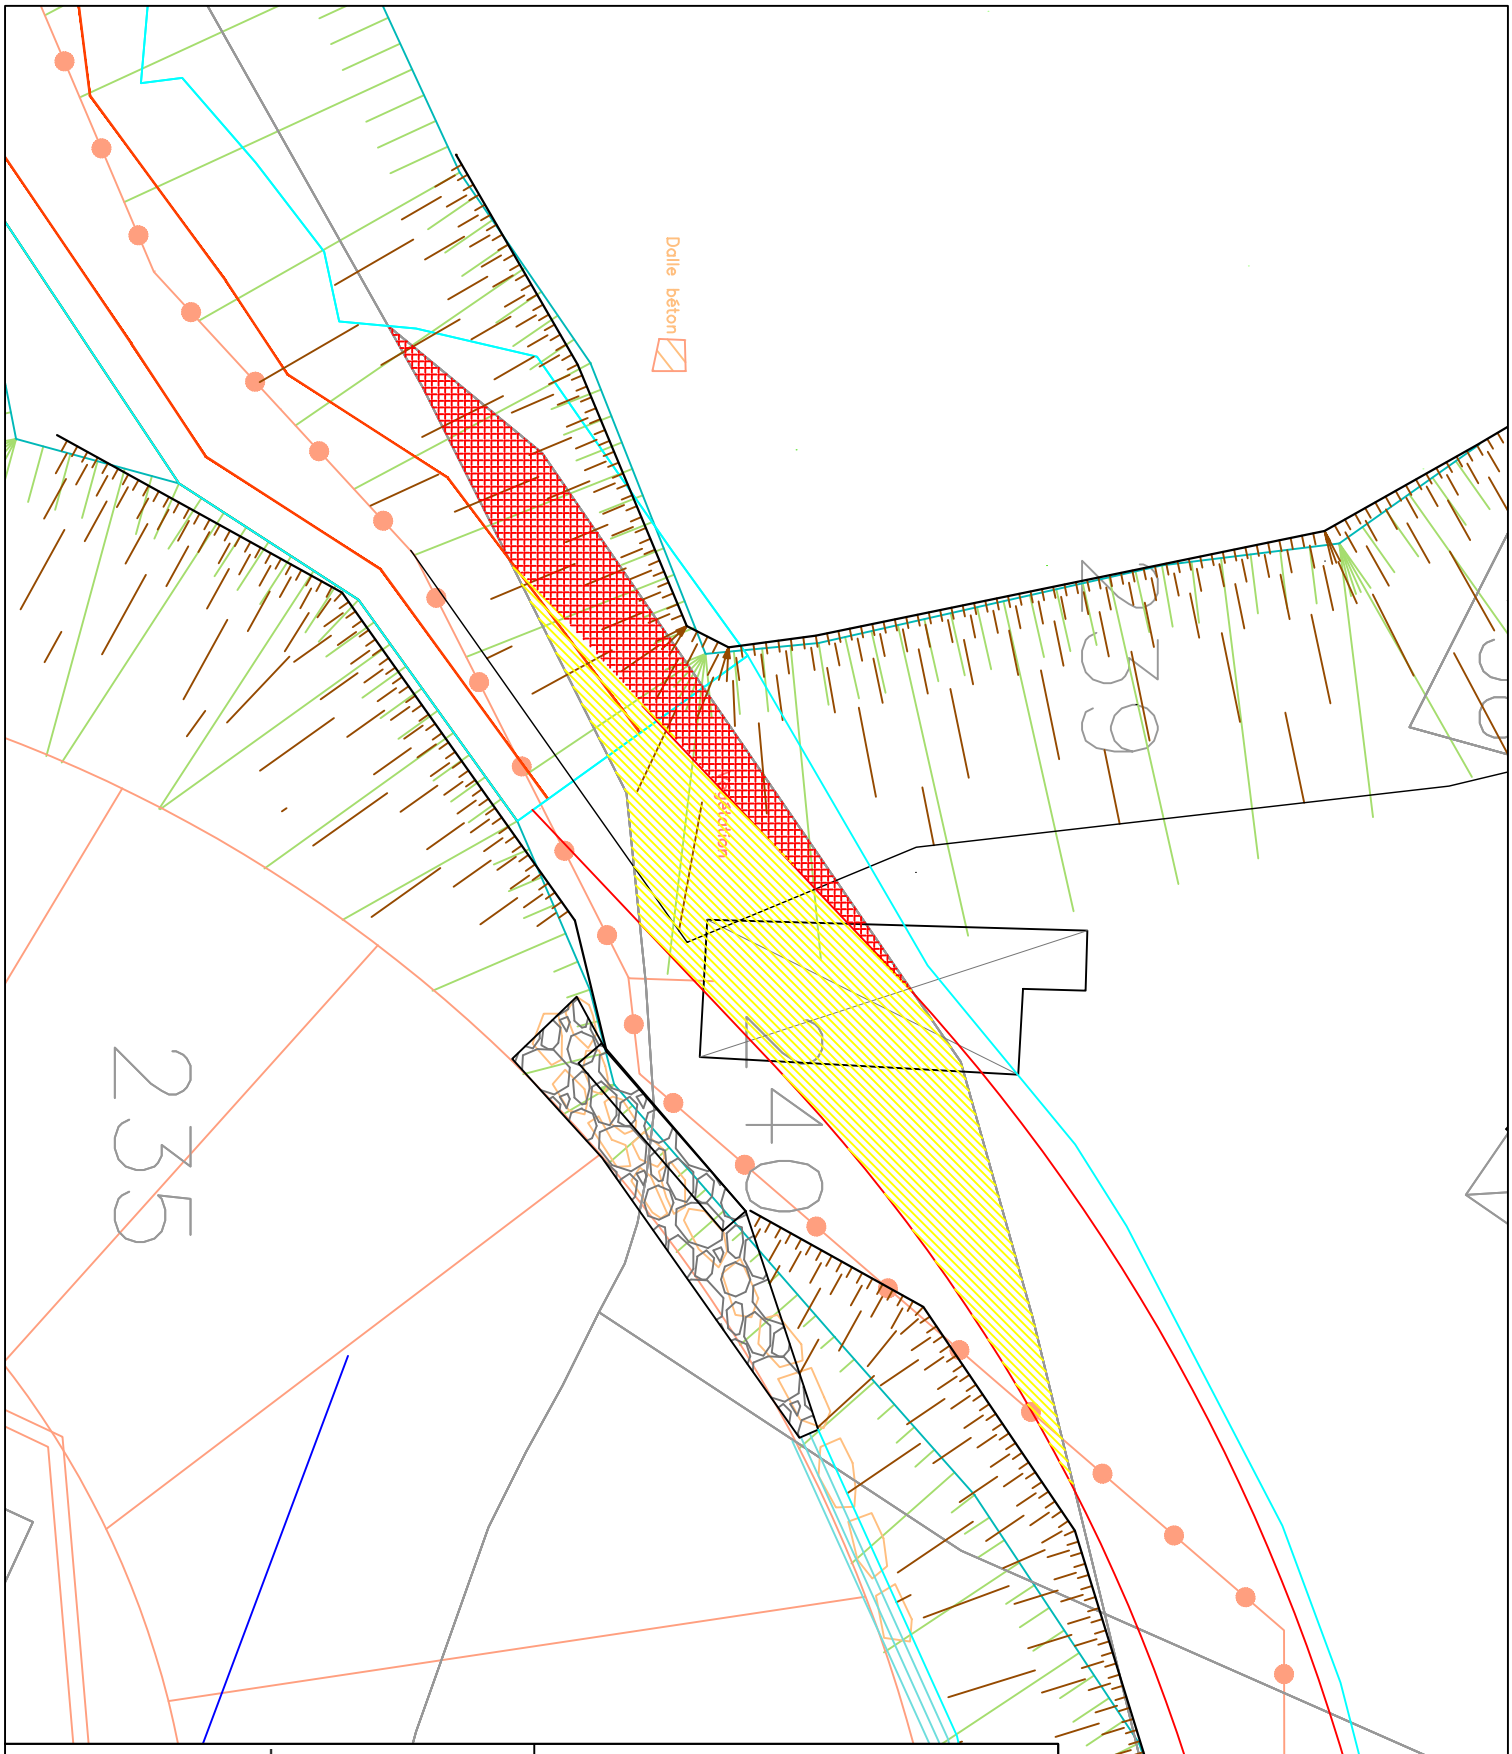

Maître d'ouvrage

St Jean Maurienne

Maître d'oeuvre

3CMA
Communauté de Communes
Cœur de Maurienne Arvan

Saint Jean de Maurienne

Voie Verte - Emprises foncières


Echelle : 1 / 200	Date : 03 / 10 / 2023	Auteur : LA

Soréa Société Régies de l'Arc
Hydréa

Section : BH Parcelle : 240
Contenance cadastrale : 187 m²

- Emprise Voie Verte : 66 m²
- Emprise Travaux : 27 m²
- Délaissé : 0 m²

Emprise Totale parcelle : 93 m²

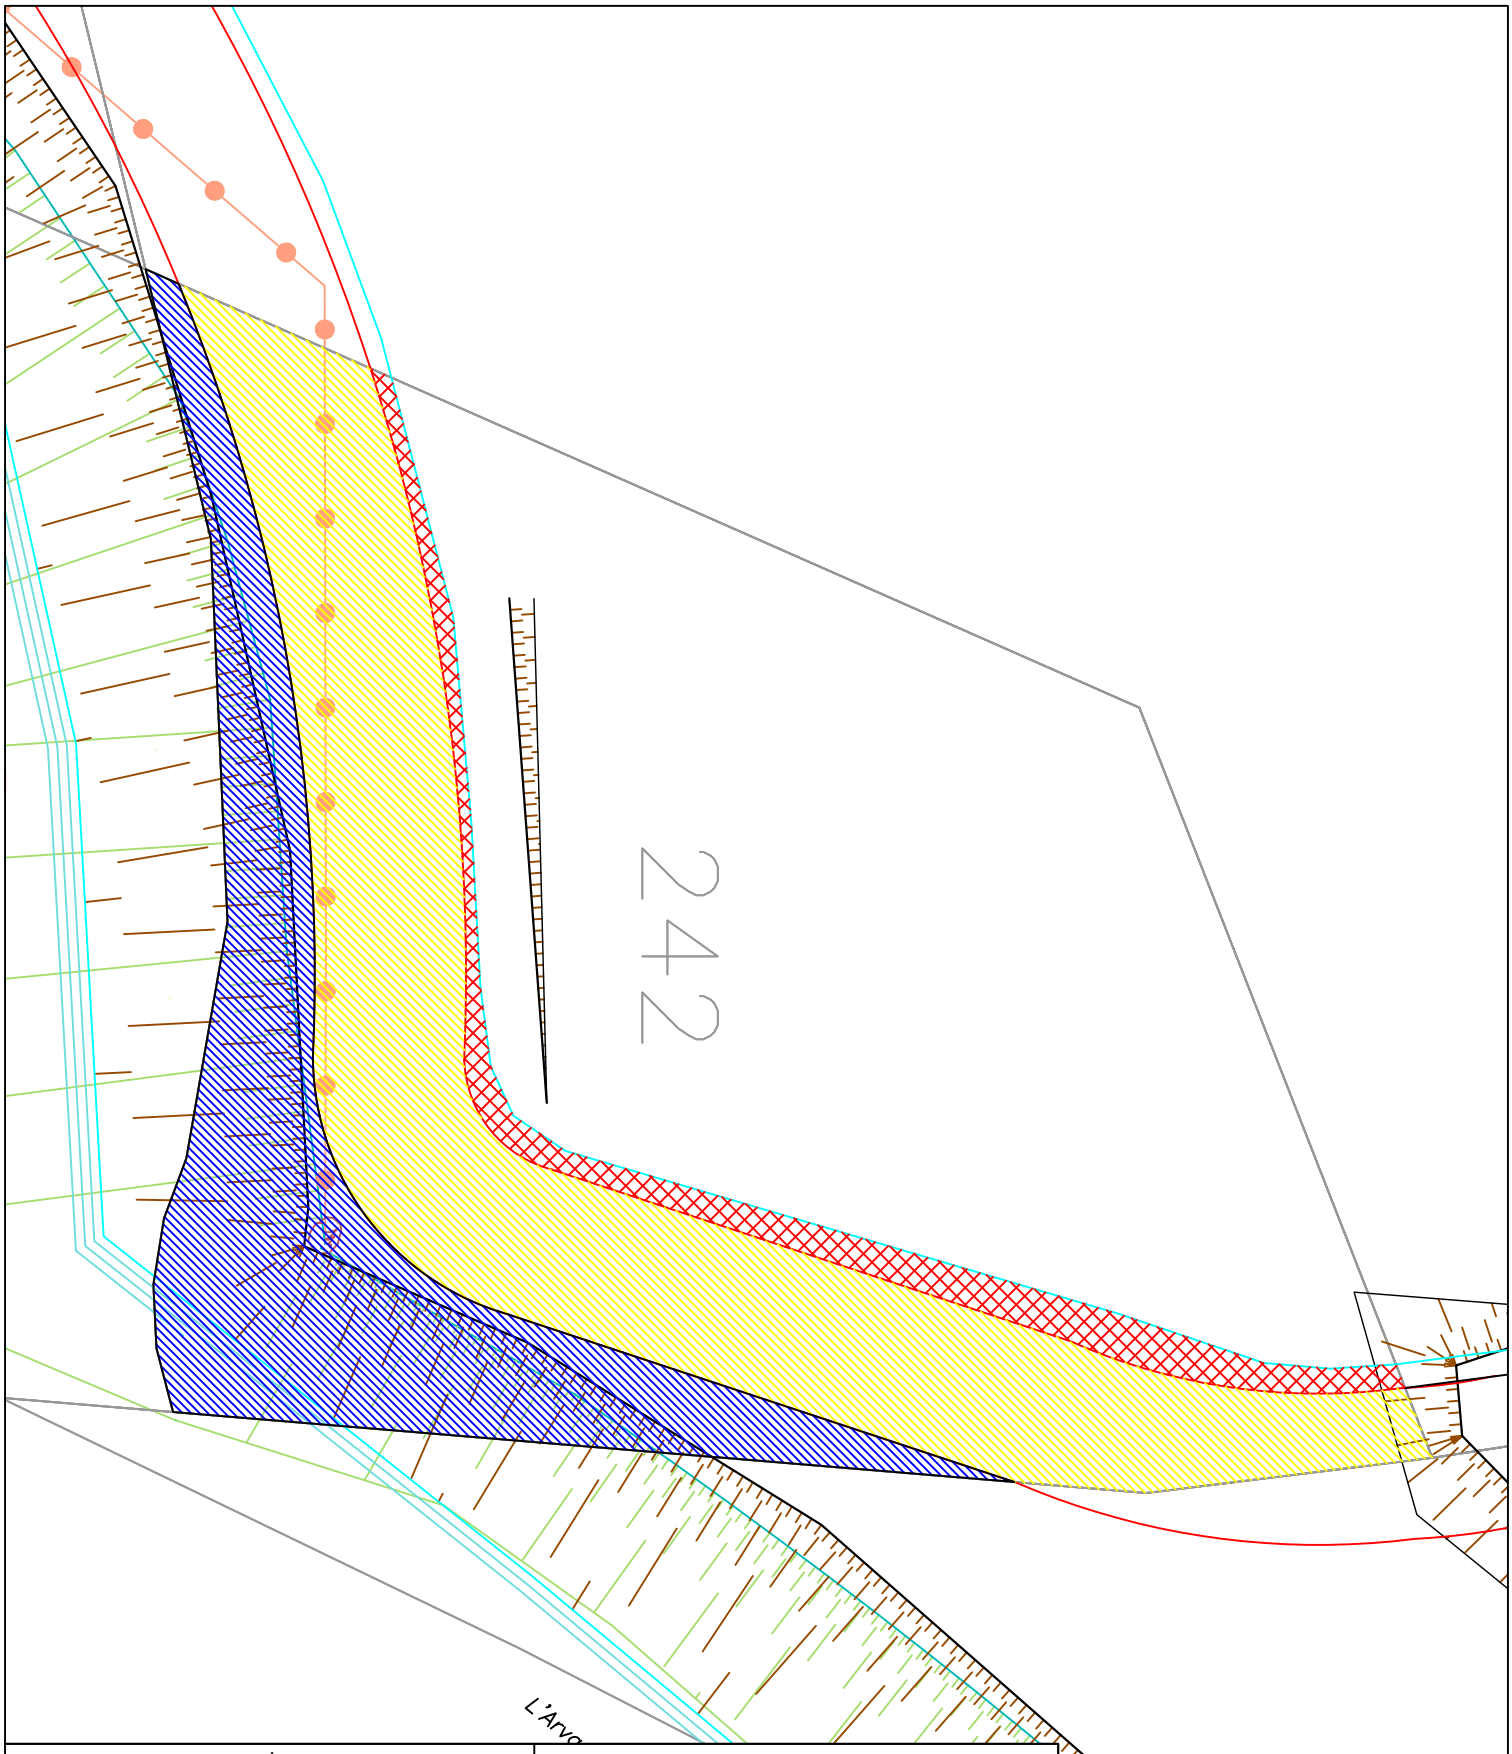

Maître d'ouvrage

Maître d'oeuvre

Saint Jean de Maurienne

Voie Verte - Emprises foncières

Echelle : 1 / 200	Date : 03 / 10 / 2023	Auteur : LA

Section : BH Parcelle : 242

Contenance cadastrale : 705 m²

Emprise Voie Verte : 190 m²

Emprise Travaux : 30 m²

Délaissé : 120 m²

MME ARTIGLIA BALMAIN GEORGETTE
M BALMAIN JEAN CLAUDE DANIEL HENRI
MME TOURNOUD DESCOMBAT HELENE ROSETTE RAYMONDE HENRIETTE
MME MERLIN VIAL NATHALIE MARIE LEONIE
MME TUCCI POYETTON PATRICIA
MME VANONI CHANTAL ANDREE

Emprise Totale parcelle : 340 m²