Maître d'ouvrage

St Jean Maurienne

Maître d'œuvre

3CMA
Communauté de Communes
Cœur de Maurienne Arvan

Voie Verte
Entrée Nord


Plan général des travaux

Commune de Saint Jean de Maurienne

Echelle	1 / 500	Auteur	Empereur F.
Date	12 / 08 / 2024	Dessin	



Profil Type - P4

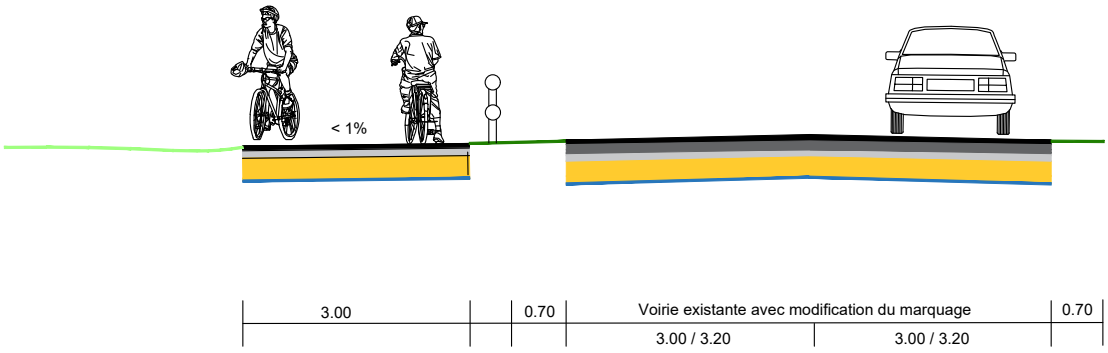

SERVICES TECHNIQUES
Pôle Aménagement Etudes Projets
Bureau d'Etudes / S.I.G.
Maison de l'Intercommunalité / 3CMA
125, avenue d'Italie
73300 Saint-Jean-de-Maurienne
Tel : 04.79.83.07.20
www.coeurdemaurienne-arvan.com

Communauté de Communes
Cœur de Maurienne Arvan


Commune de Saint Jean de Maurienne

Voie verte - Entrée Nord
Profil Type P4

Echelle : 1 / 100

Date : 26 / 10 / 2026

Profil Type - P5

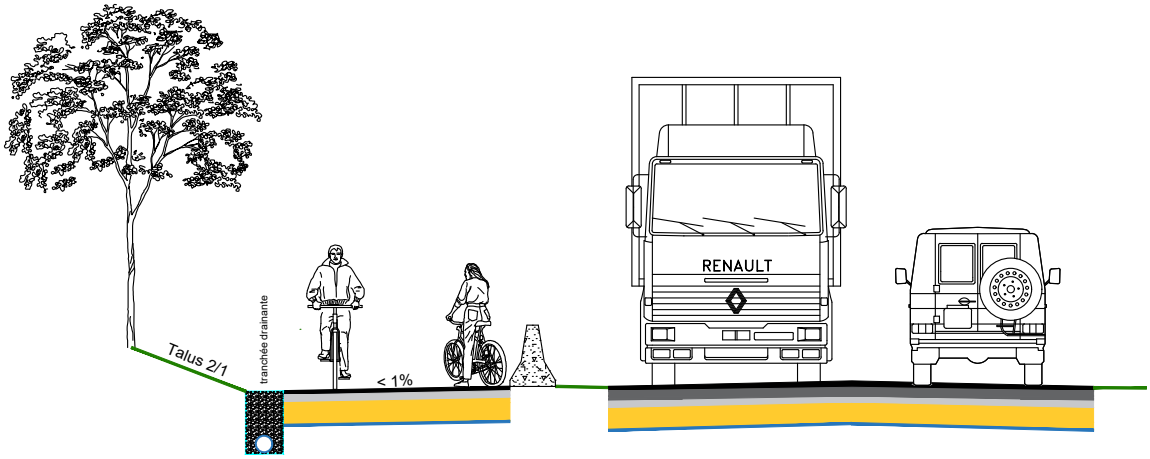

variable	0.50	3.00	GBA	0.70	Voirie existante avec modification du marquage		0.70
					3.00 / 3.20	3.00 / 3.20	

Communauté de Communes
Cœur de Maurienne Arvan

SERVICES TECHNIQUES
Pôle Aménagement Etudes Projets
Bureau d'Etudes / S.I.G.
Maison de l'Intercommunalité / 3CMA
125, avenue d'Italie
73300 Saint-Jean-de-Maurienne
Tel : 04.79.83.07.20
www.coeurdemaurienne-arvan.com


Commune de Saint Jean de Maurienne

Voie verte - Entrée Nord
Profil Type P5

Echelle : 1 / 100

Date : 07 / 06 /2023

Profil Type - P6

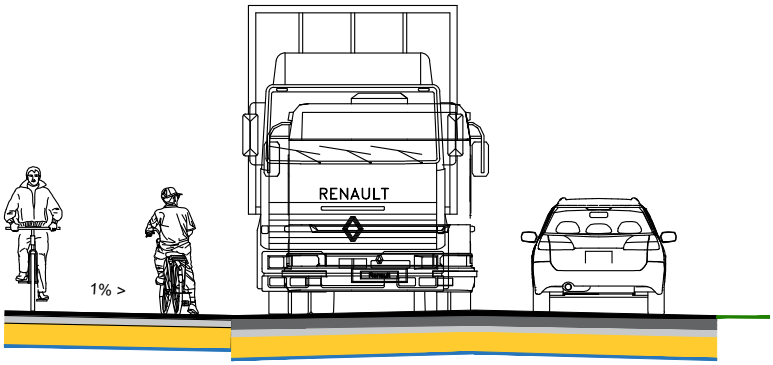

3.00	Voirie existante avec modification du marquage		0.70
	3.00 / 3.20	3.00 / 3.20	

Communauté de Communes
Cœur de Maurienne Arvan

SERVICES TECHNIQUES
Pôle Aménagement Etudes Projets
Bureau d'Etudes / S.I.G.
Maison de l'Intercommunalité / 3CMA
125, avenue d'Italie
73300 Saint-Jean-de-Maurienne
Tel : 04.79.83.07.20
www.coeurdemaurienne-arvan.com


Commune de Saint Jean de Maurienne

Voie verte - Entrée Nord
Profil Type P6

Echelle : 1 / 100

Date : 07 / 06 / 2023

Profil Type - P7

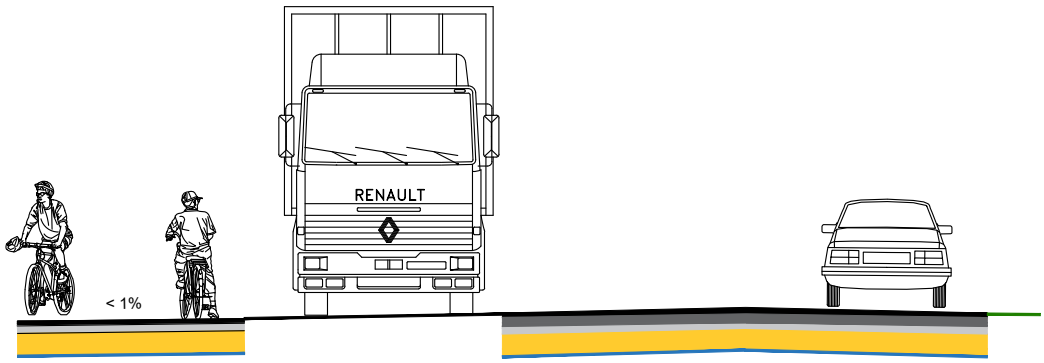

3.00	3.00 à 4.00	Voirie existante avec modification du marquage		0.70
		3.00 / 3.20	3.00 / 3.20	

Communauté de Communes
Cœur de Maurienne Arvan

SERVICES TECHNIQUES
Pôle Aménagement Etudes Projets
Bureau d'Etudes / S.I.G.
Maison de l'Intercommunalité / 3CMA
125, avenue d'Italie
73300 Saint-Jean-de-Maurienne
Tel : 04.79.83.07.20
www.coeurdemaurienne-arvan.com

Commune de Saint Jean de Maurienne

Voie verte - Entrée Nord
Profil Type P7

Echelle : 1 / 100

Date : 26 / 10 / 2026